


# Piso en calle Juan De la Rosa

## Estepona Málaga.

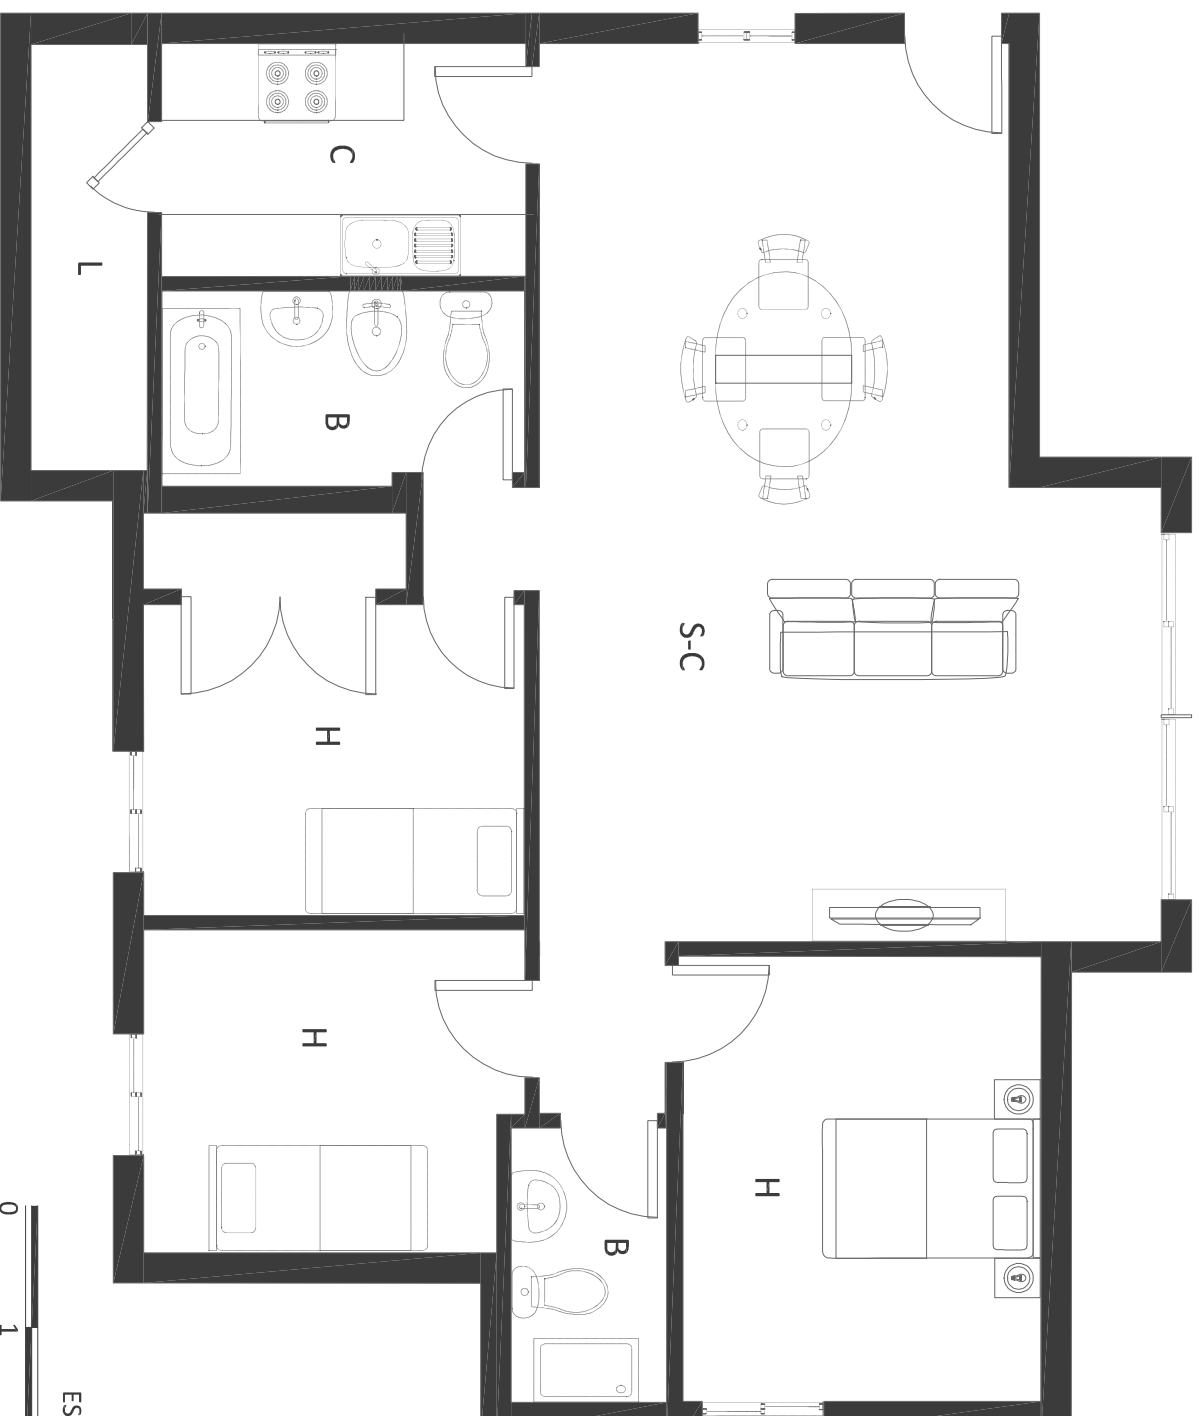

ESCALA GRÀFICA



Plano orientativo, no constituye documento contractual. Mobiliario indicativo de posible distribución