


# Vivienda en Urbanización Rivera del Sol Mijas (MÁLAGA)

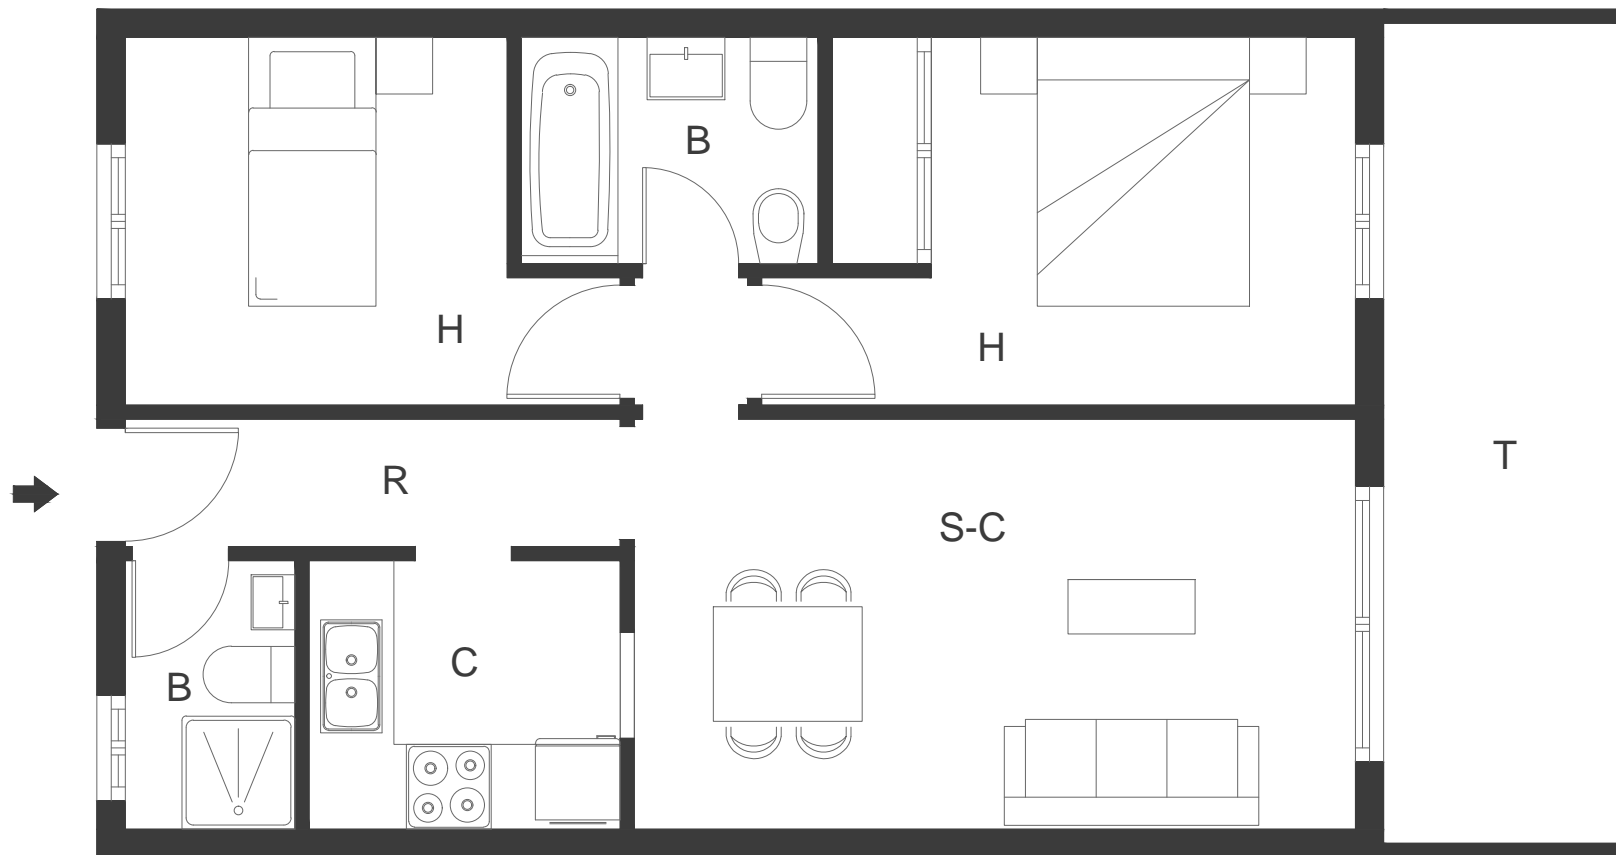

Plano orientativo, no constituye documento contractual. Mobiliario indicativo de posible distribución

