


PISO EN CALLE PINTOR PALOMINO, 11, 2º3 Córdoba

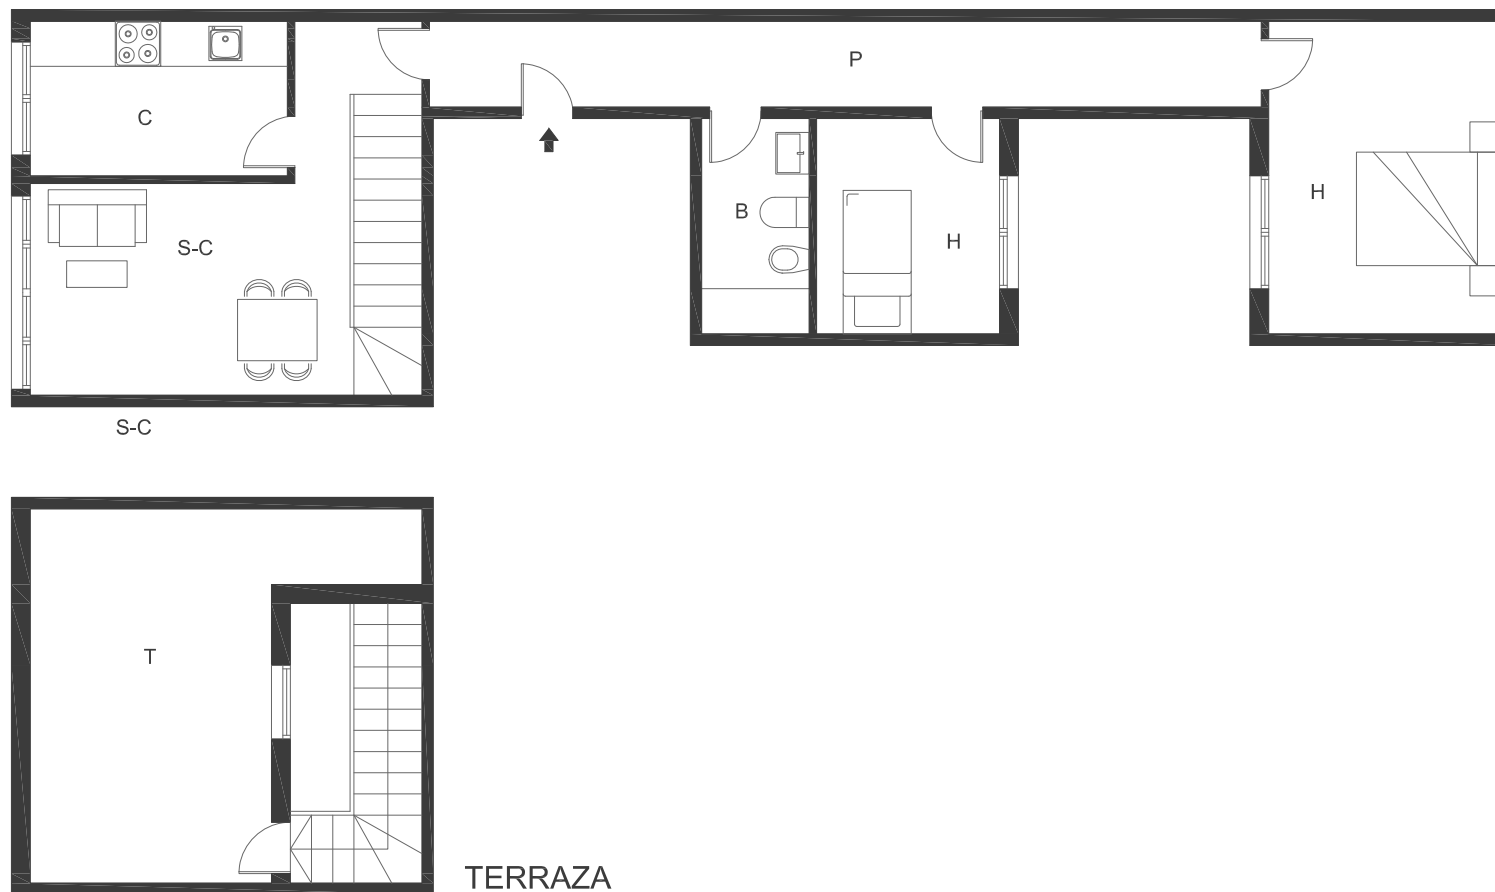

Plano orientativo, no constituye documento constructivo. Mobiliario indicativo de posible distribución.

