


Piso en Calle Cardenal Benlloch

Valencia (Valencia)

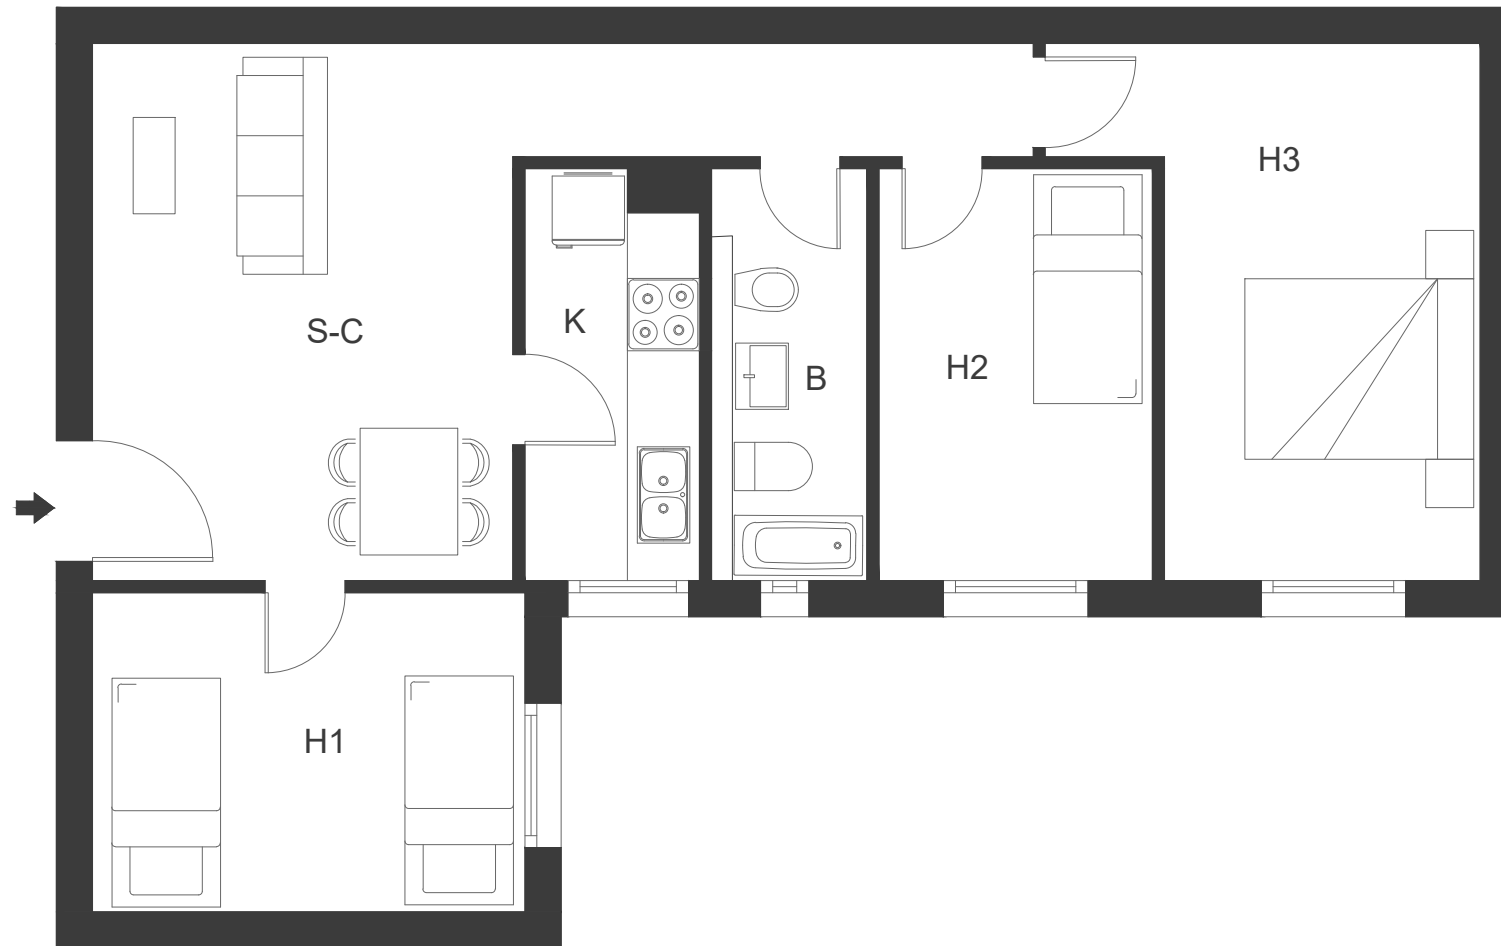

Plano orientativo, no constituye documento contractual. Mobiliario indicativo de posible distribución

ESCALA GRÁFICA

