


Piso en Calle La Loma

Torre Vieja (Alicante)

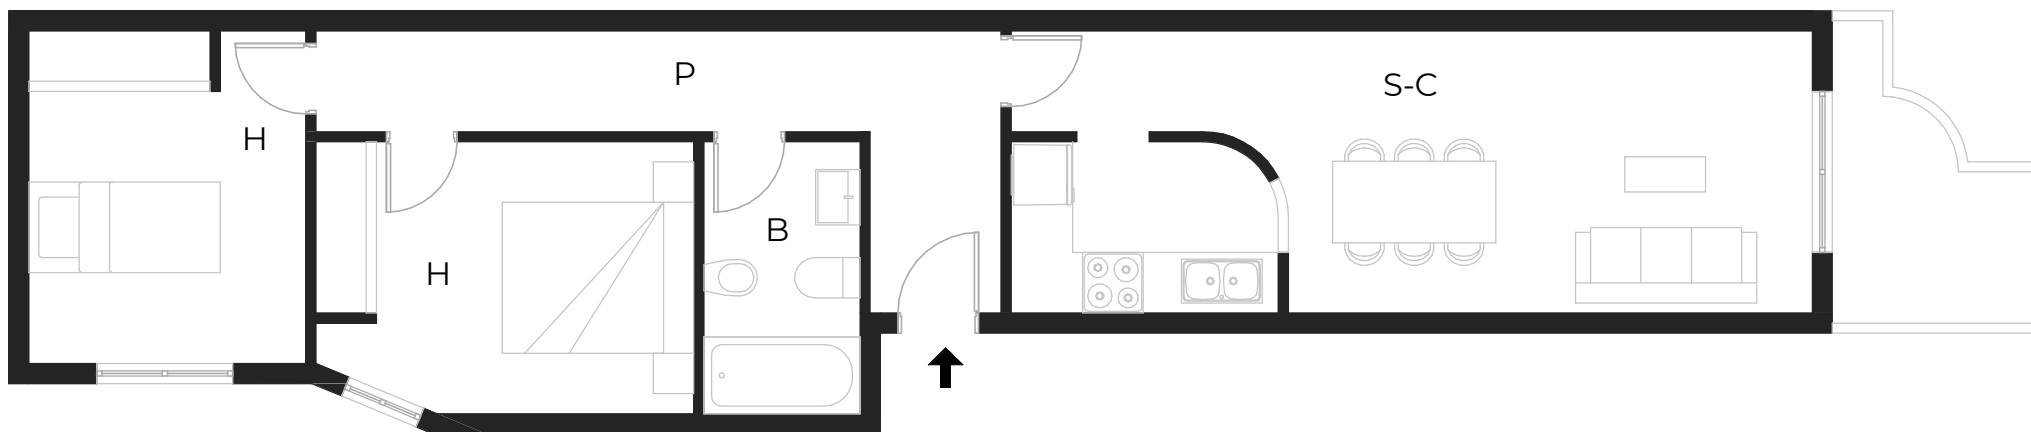

Plano orientativo, no constituye documento contractual. Mobiliario indicativo de posible distribución.

