


Vivienda en Avda. Virgen del Carmen

Algeciras (Cádiz)

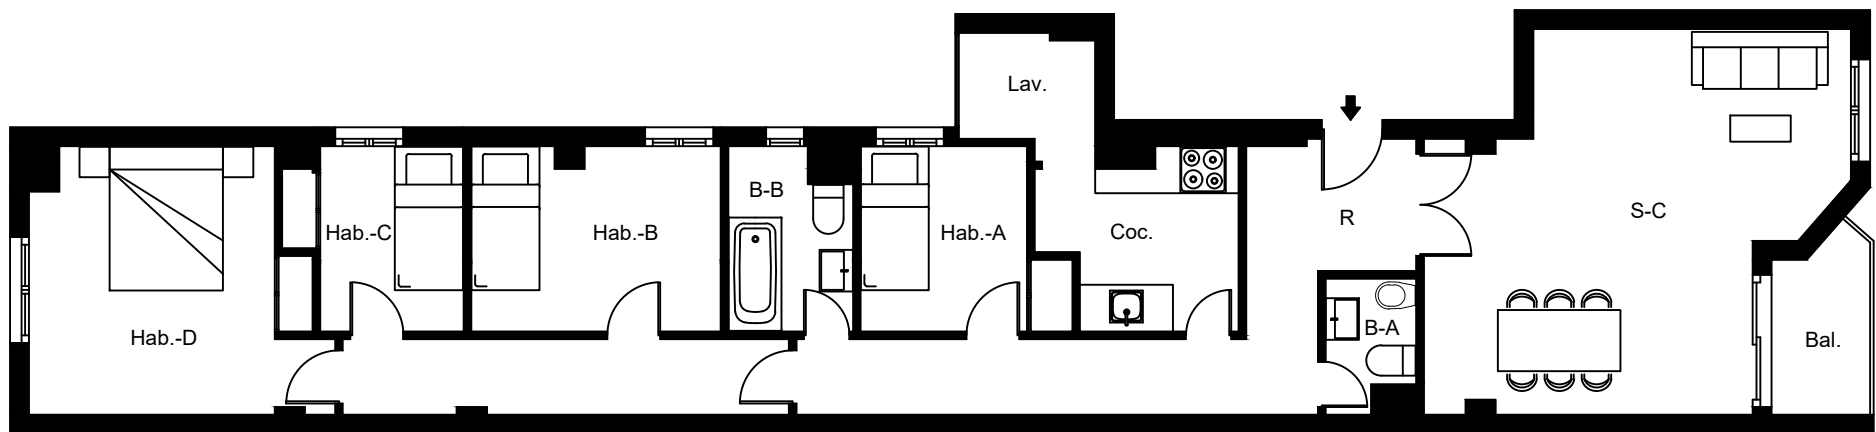

Plano orientativo, no constituye documento contractual. Mobiliario indicativo de posible distribución

