


Piso en calle Buenos Aires.

Vigo Galicia.

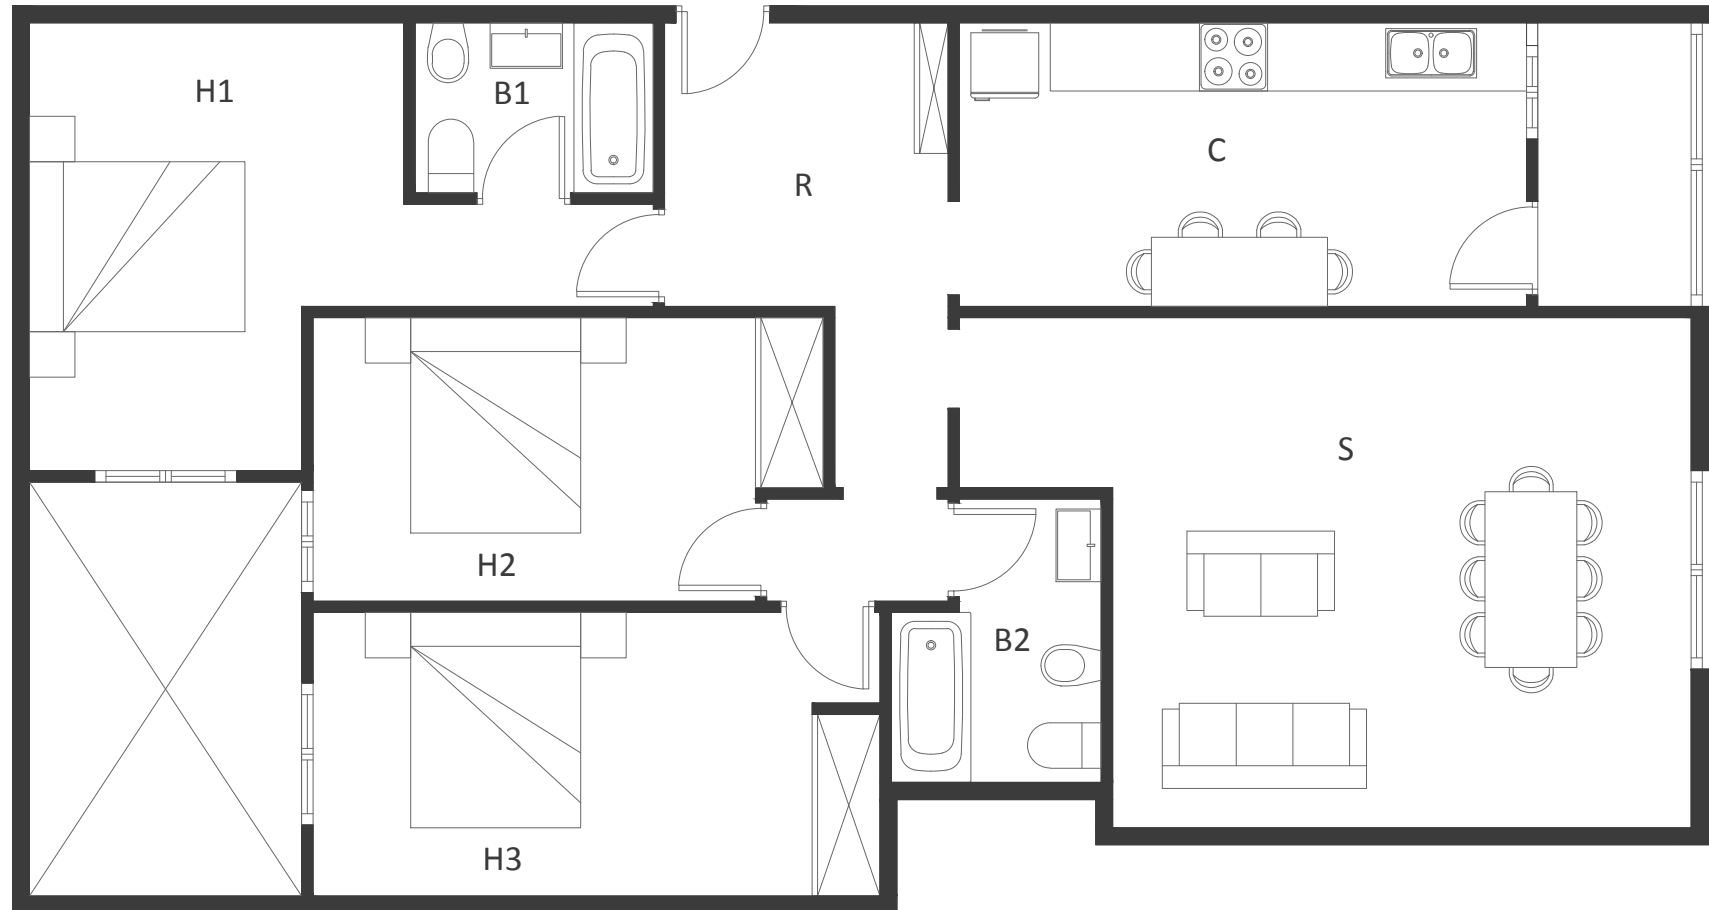

ESCALA GRÁFICA



Plano orientativo, no constituye documento contractual. Mobiliario indicativo de posible distribución