


# Vivienda en calle Arenal

Bilbao (País Vasco)

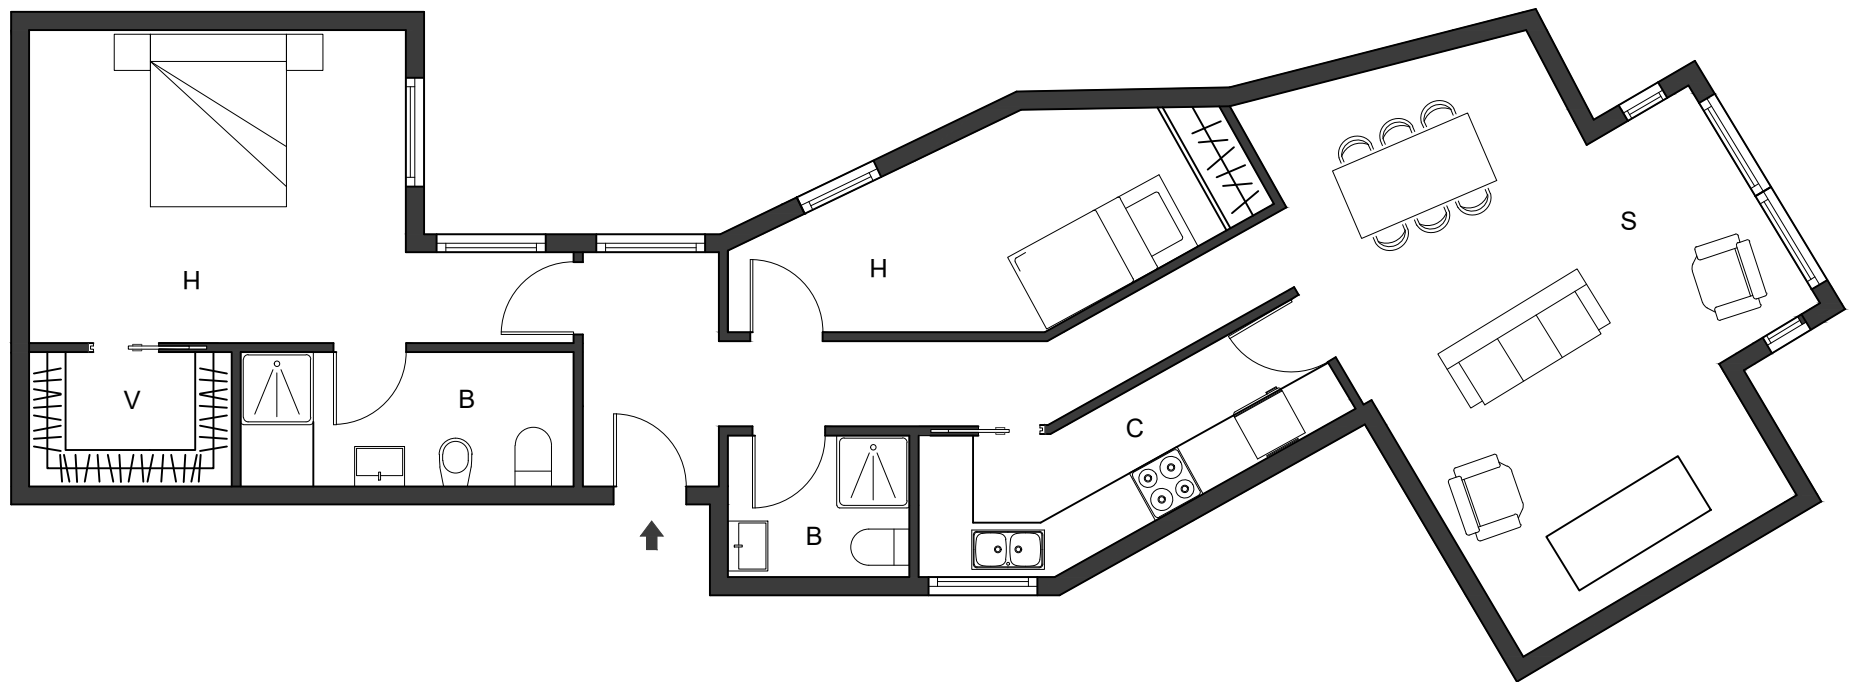

Plano orientativo, no constituye documento contractual. Mobiliario indicativo de posible distribución

