


# Piso en calle Montera esq calle Florida, Benidorm (Alicante)

---

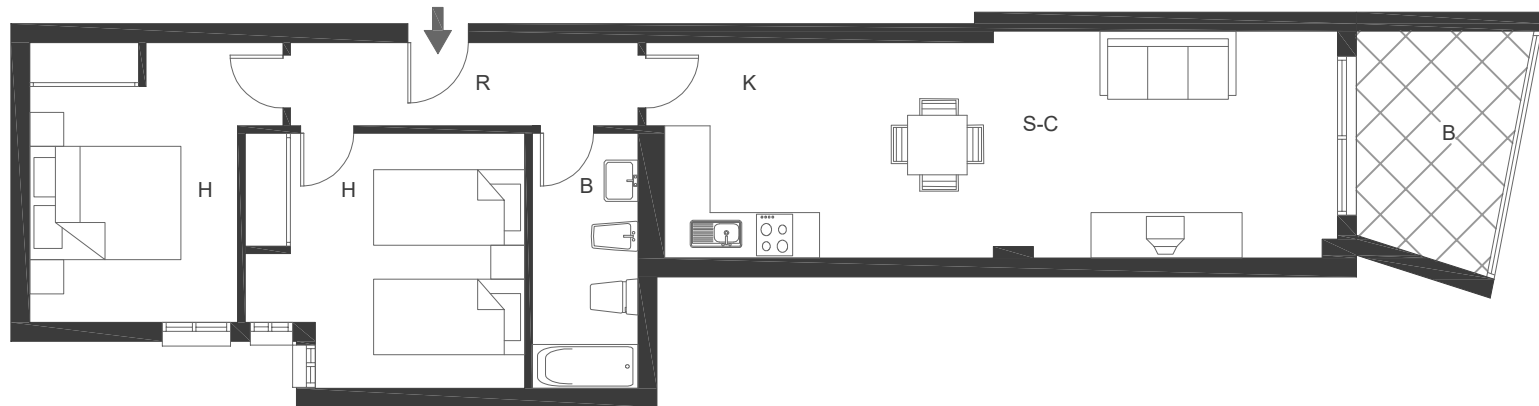

Plano orientativo, no constituye documento contractual. Mobiliario indicativo de posible distribución

