


Vivienda en Calle Federico Mendizabal

Jaén (Jaén)

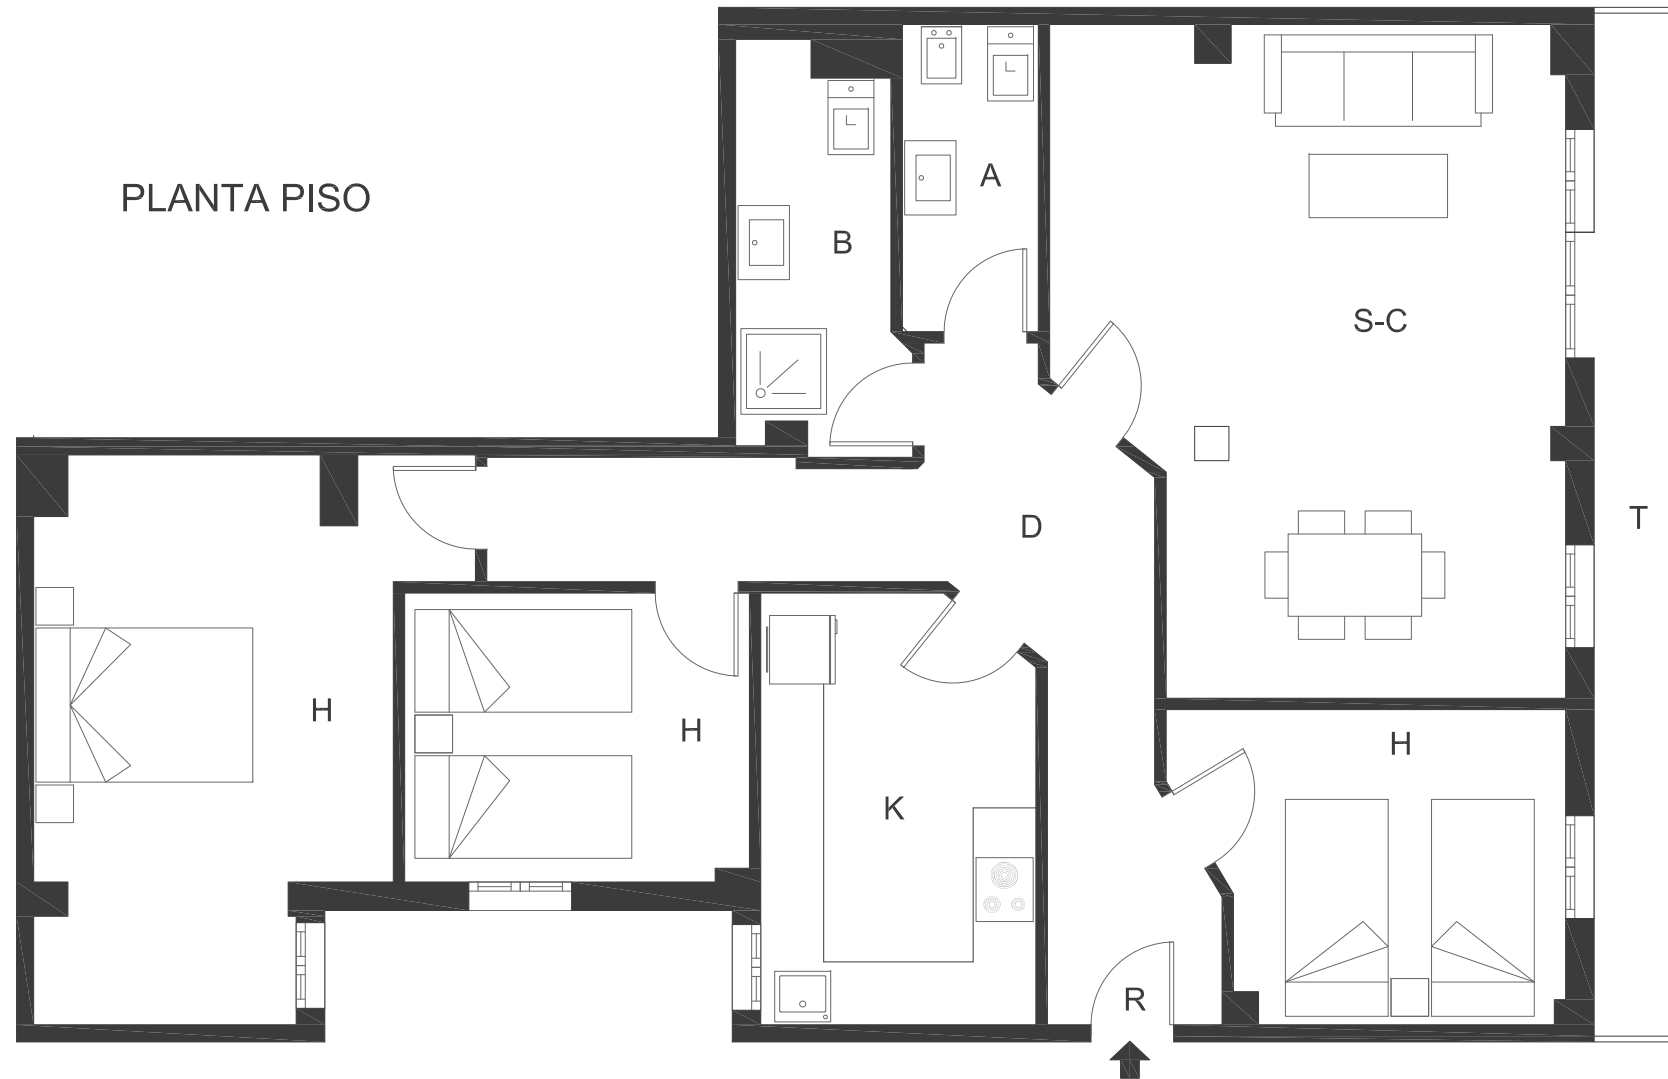

Plano orientativo, no constituye documento contractual. Mobiliario indicativo de posible distribución

