


Vivienda en Calle Geranio - Miraflores

Mijas (Málaga)

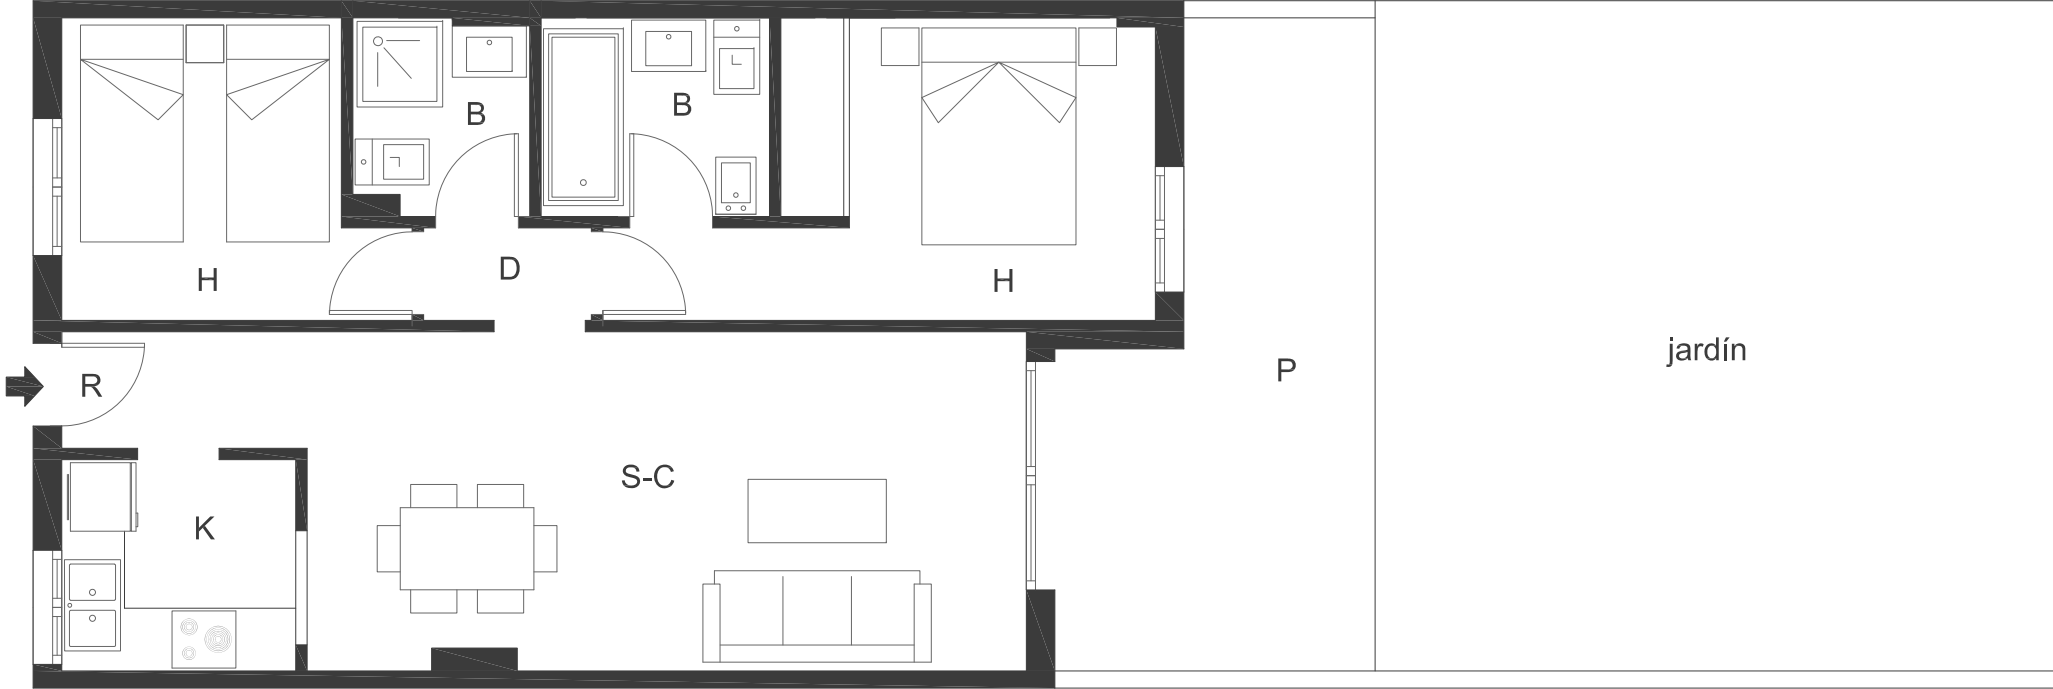

PLANTA PISO

Plano orientativo, no constituye documento contractual. Mobiliario indicativo de posible distribución

