


# Vivienda en Calle Geranio-Miraflores

Mijas (Málaga)

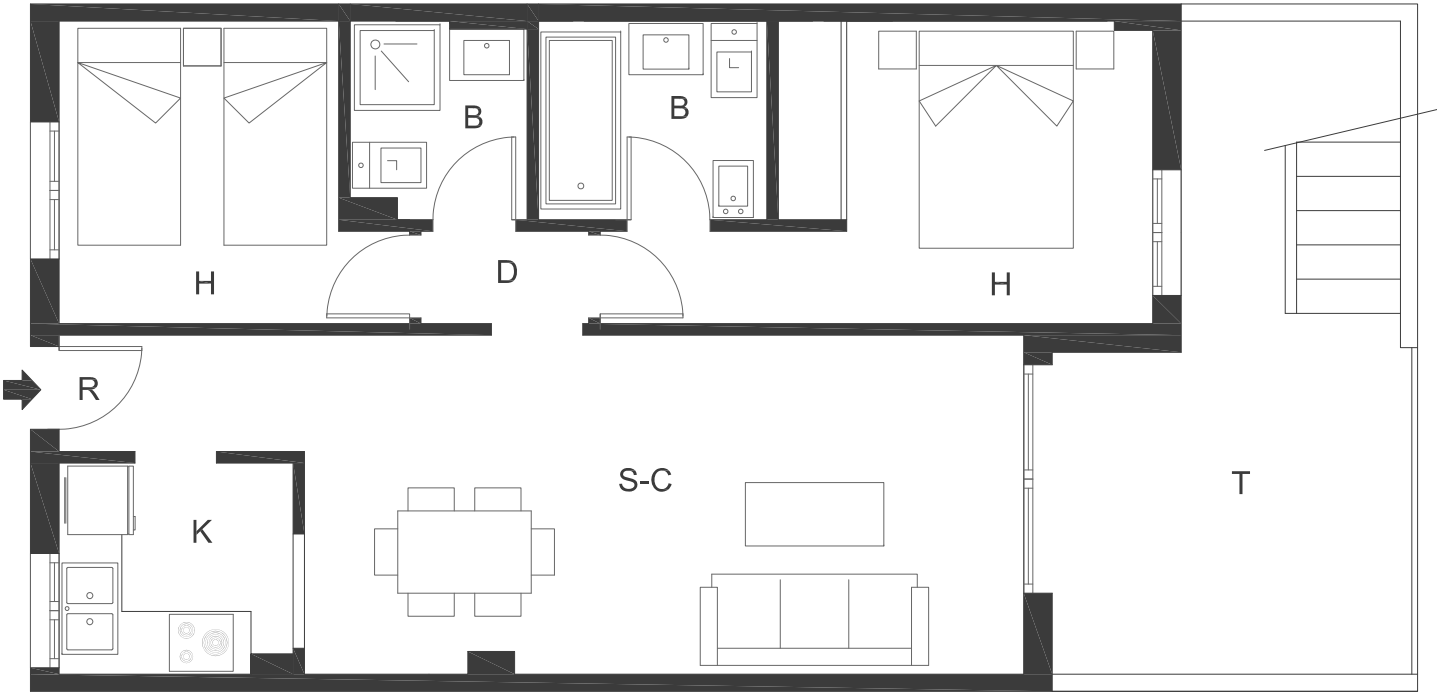

PLANTA PISO

Plano orientativo, no constituye documento contractual. Mobiliario indicativo de posible distribución

