


# Vivienda en calle Verbena

Valladolid (Valladolid)

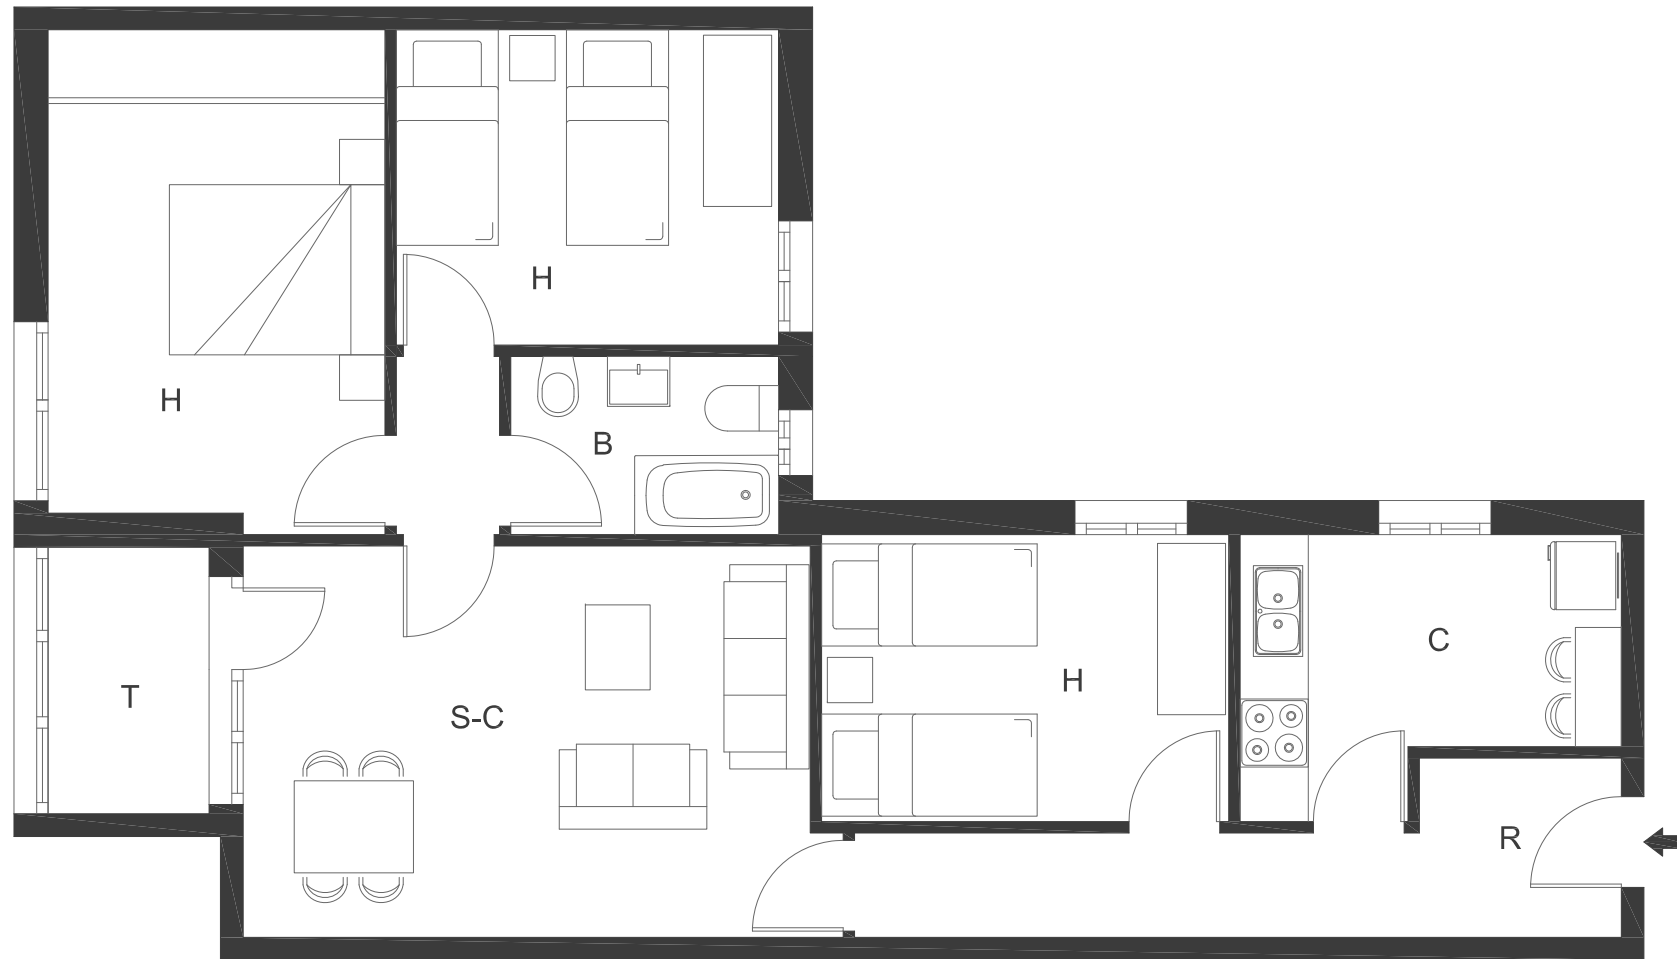

Plano orientativo, no constituye documento contractual. Mobiliario indicativo de posible distribución

