


# Vivienda en avenida Santa Bárbara.

## Toledo Castilla-La Mancha.

---

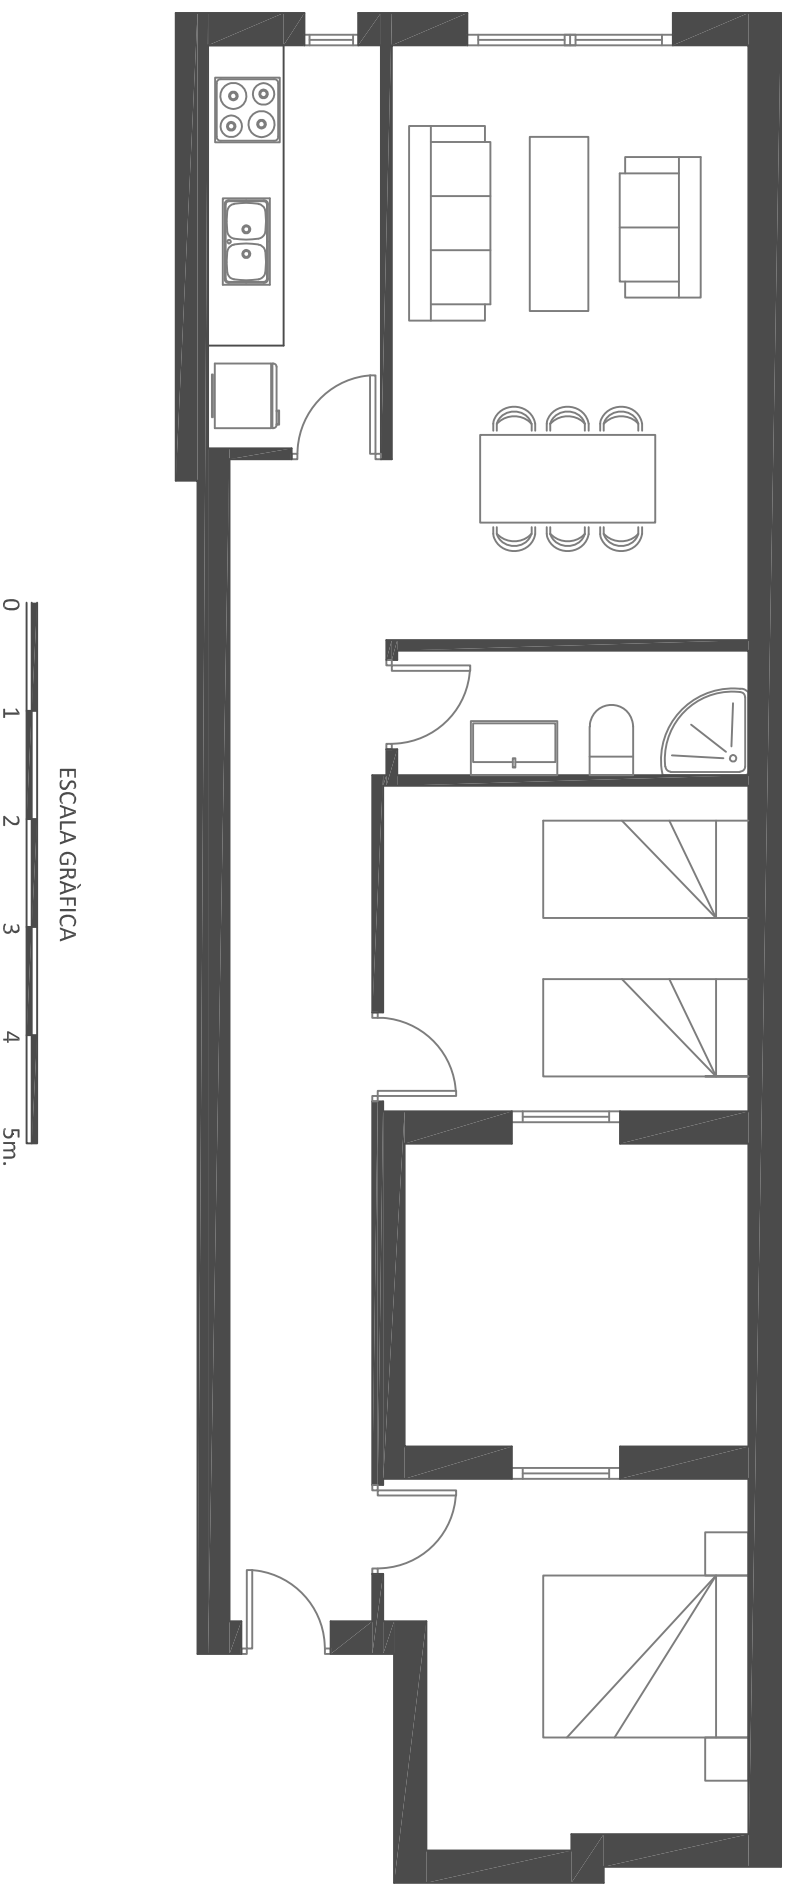

Plano orientativo, no constituye documento contractual. Mobiliario indicativo de posible distribución