


Piso en Calle SAURÍ

L'HOSPITALET DE LLOBREGAT (Barcelona)

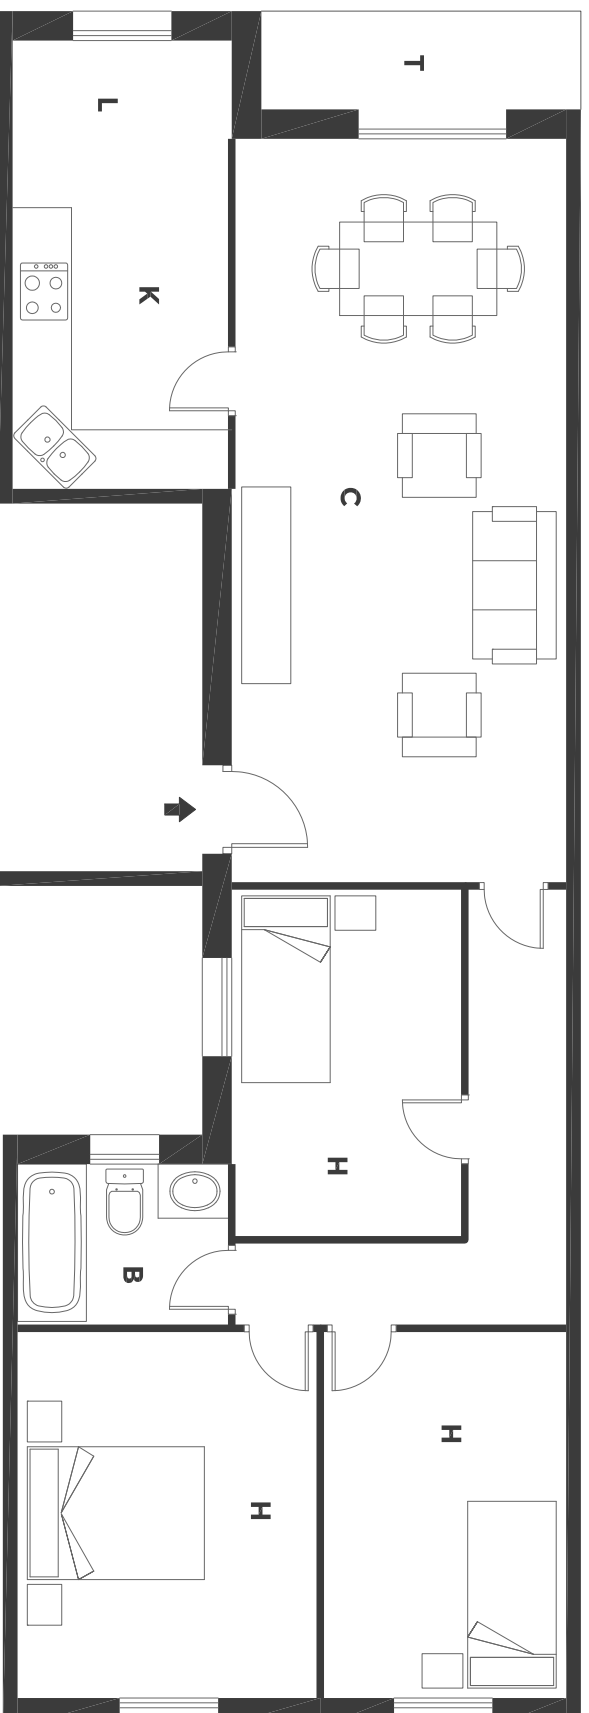

Plano orientativo, no constituye documento contractual. Mobiliario indicativo de posible distribución.

