


CASA EN CALLE IGUALADA

SANT VICENÇ DELS HORTS (BARCELONA)

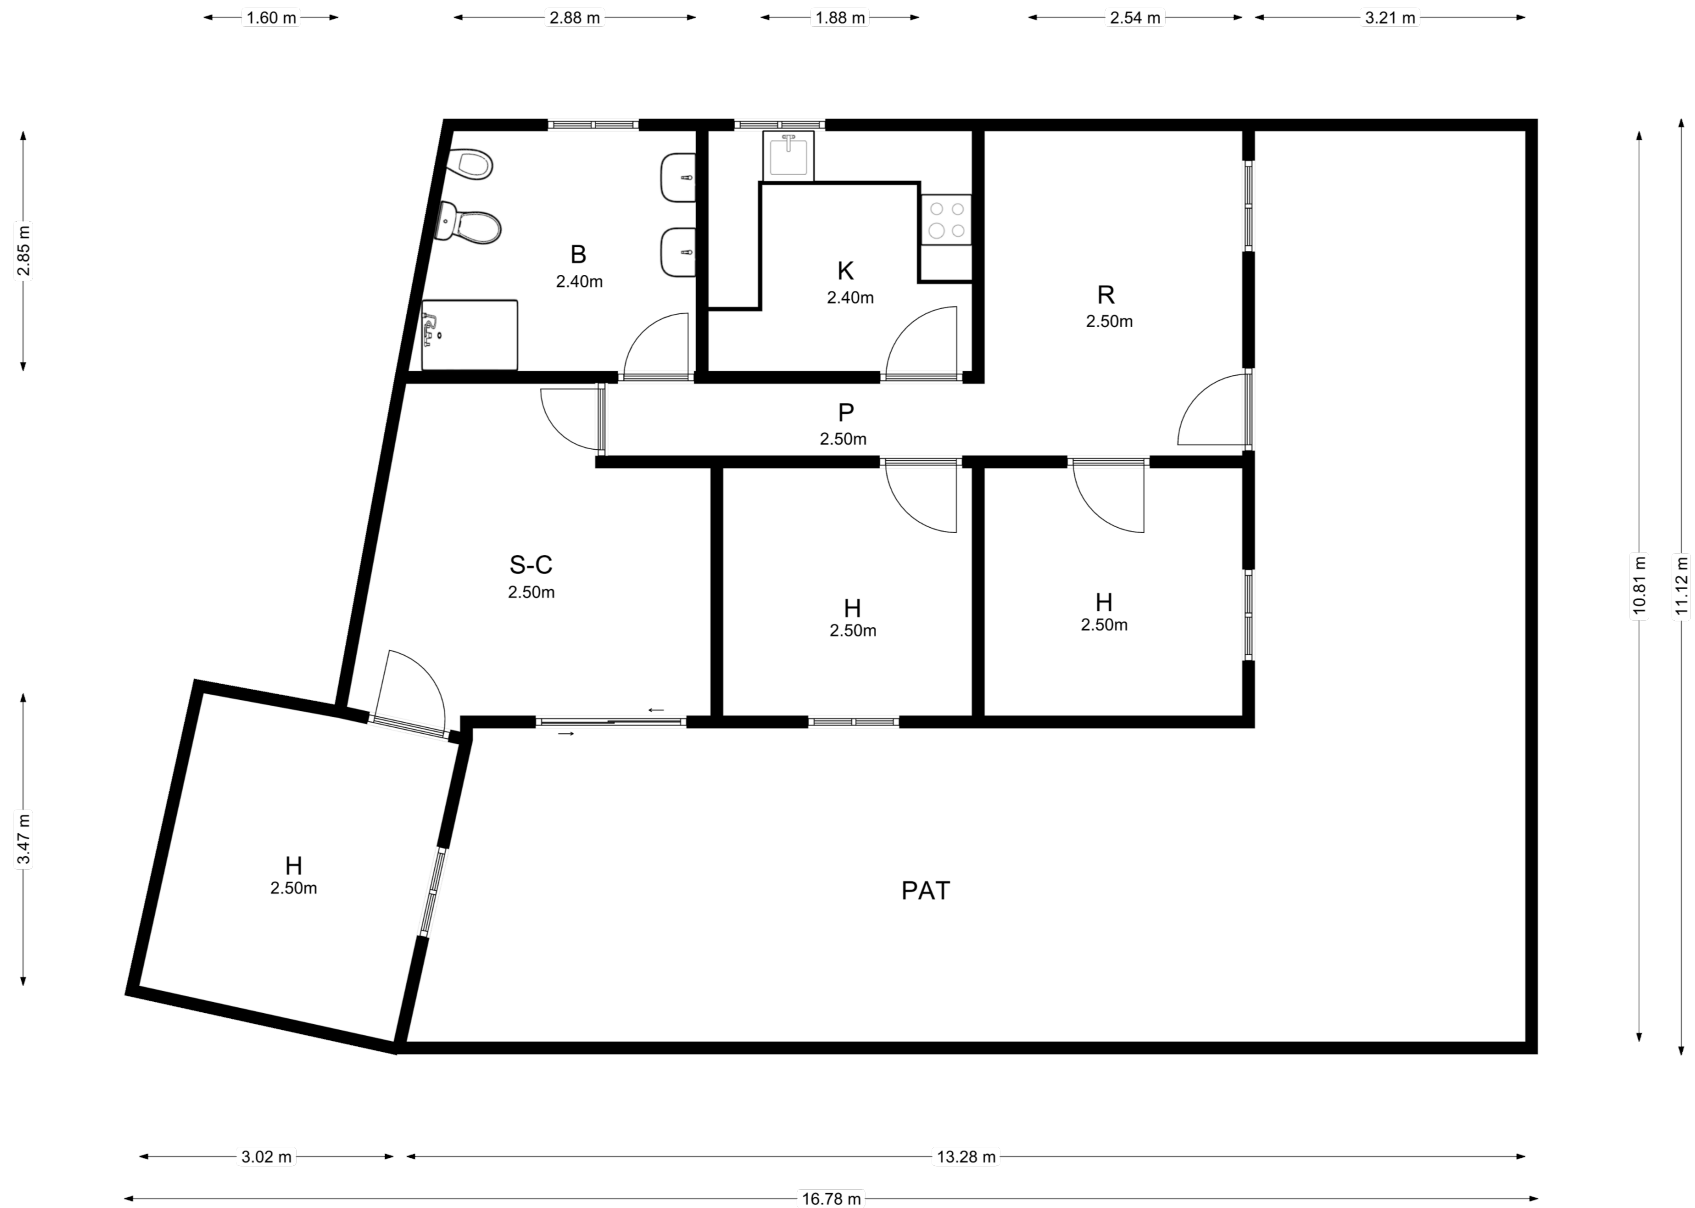

Plano orientativo, no constituye documento contractual.