


# PISO EN CALLE COMERÇ

## L' HOSPITALET DE LLOBREGAT (BARCELONA)

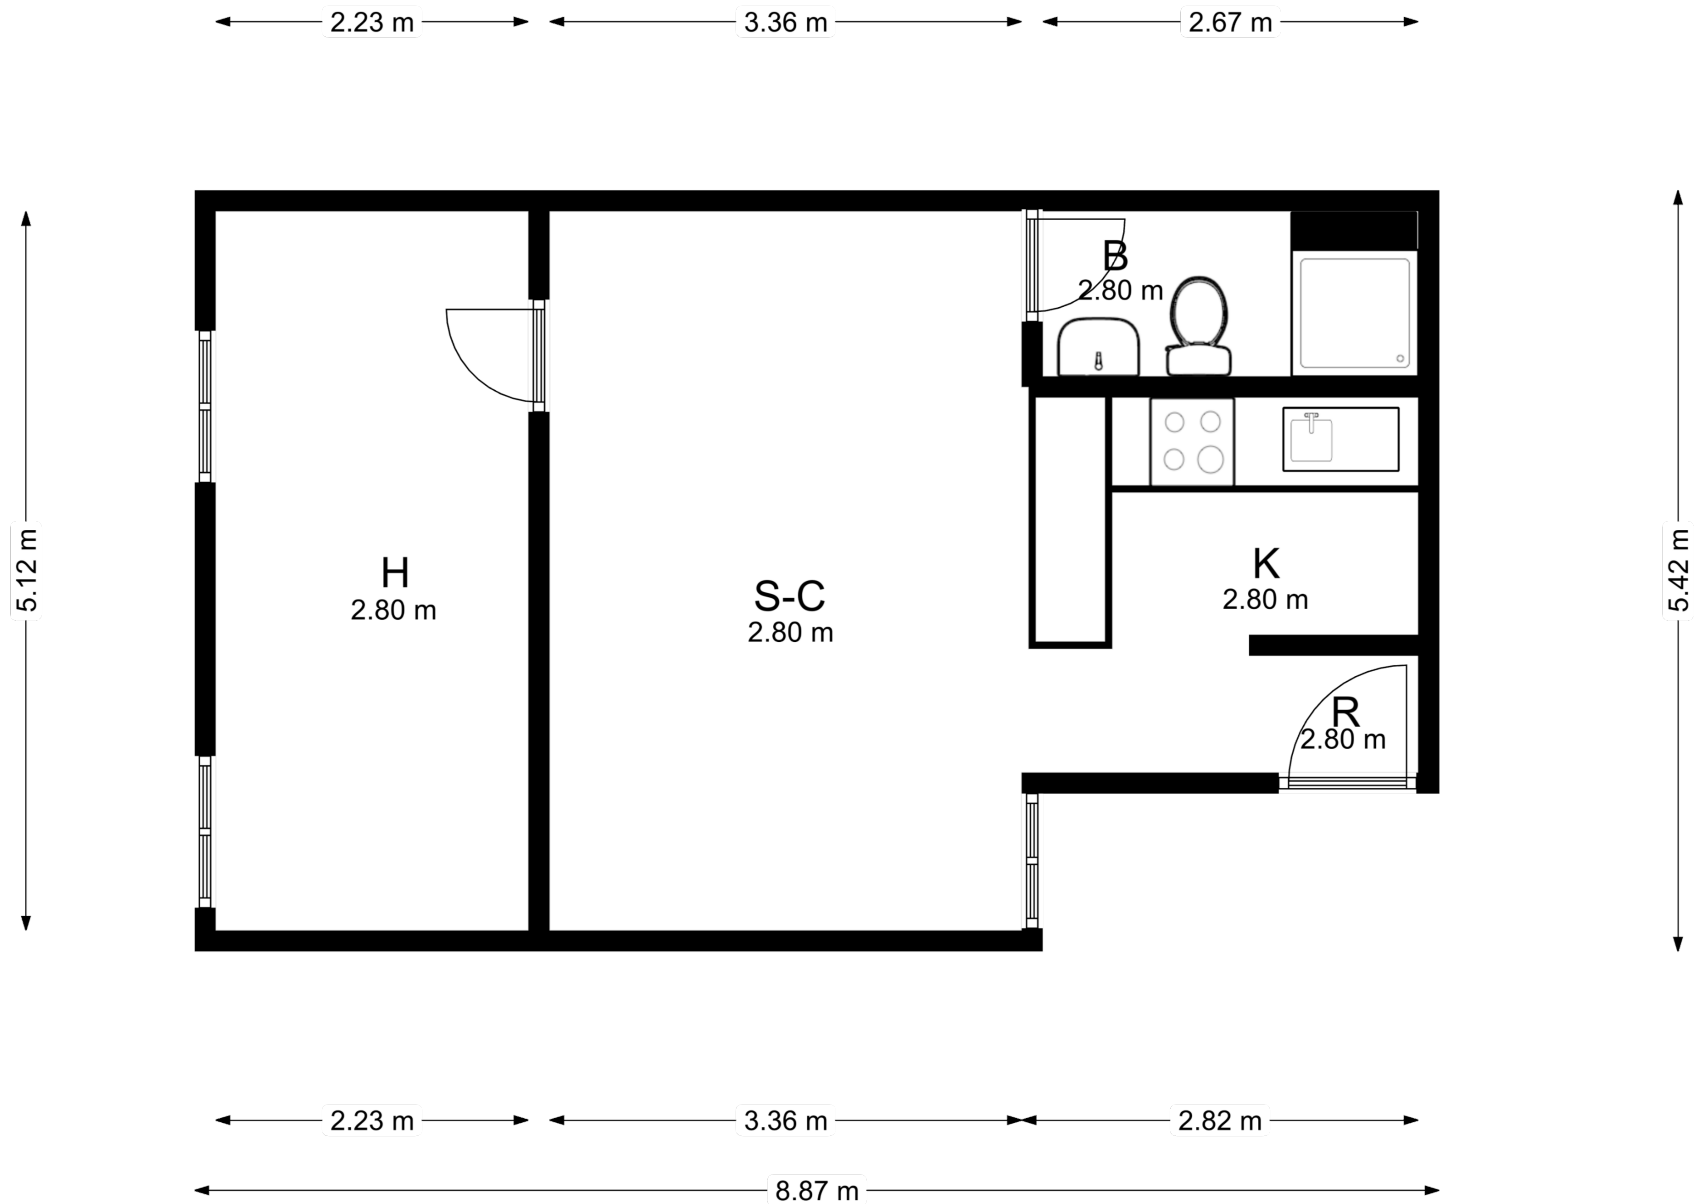

Plano orientativo, no constitue documento contractual.