


PISO EN CALLE PABLO CASALS

ALCALA DE HENARES (MADRID)

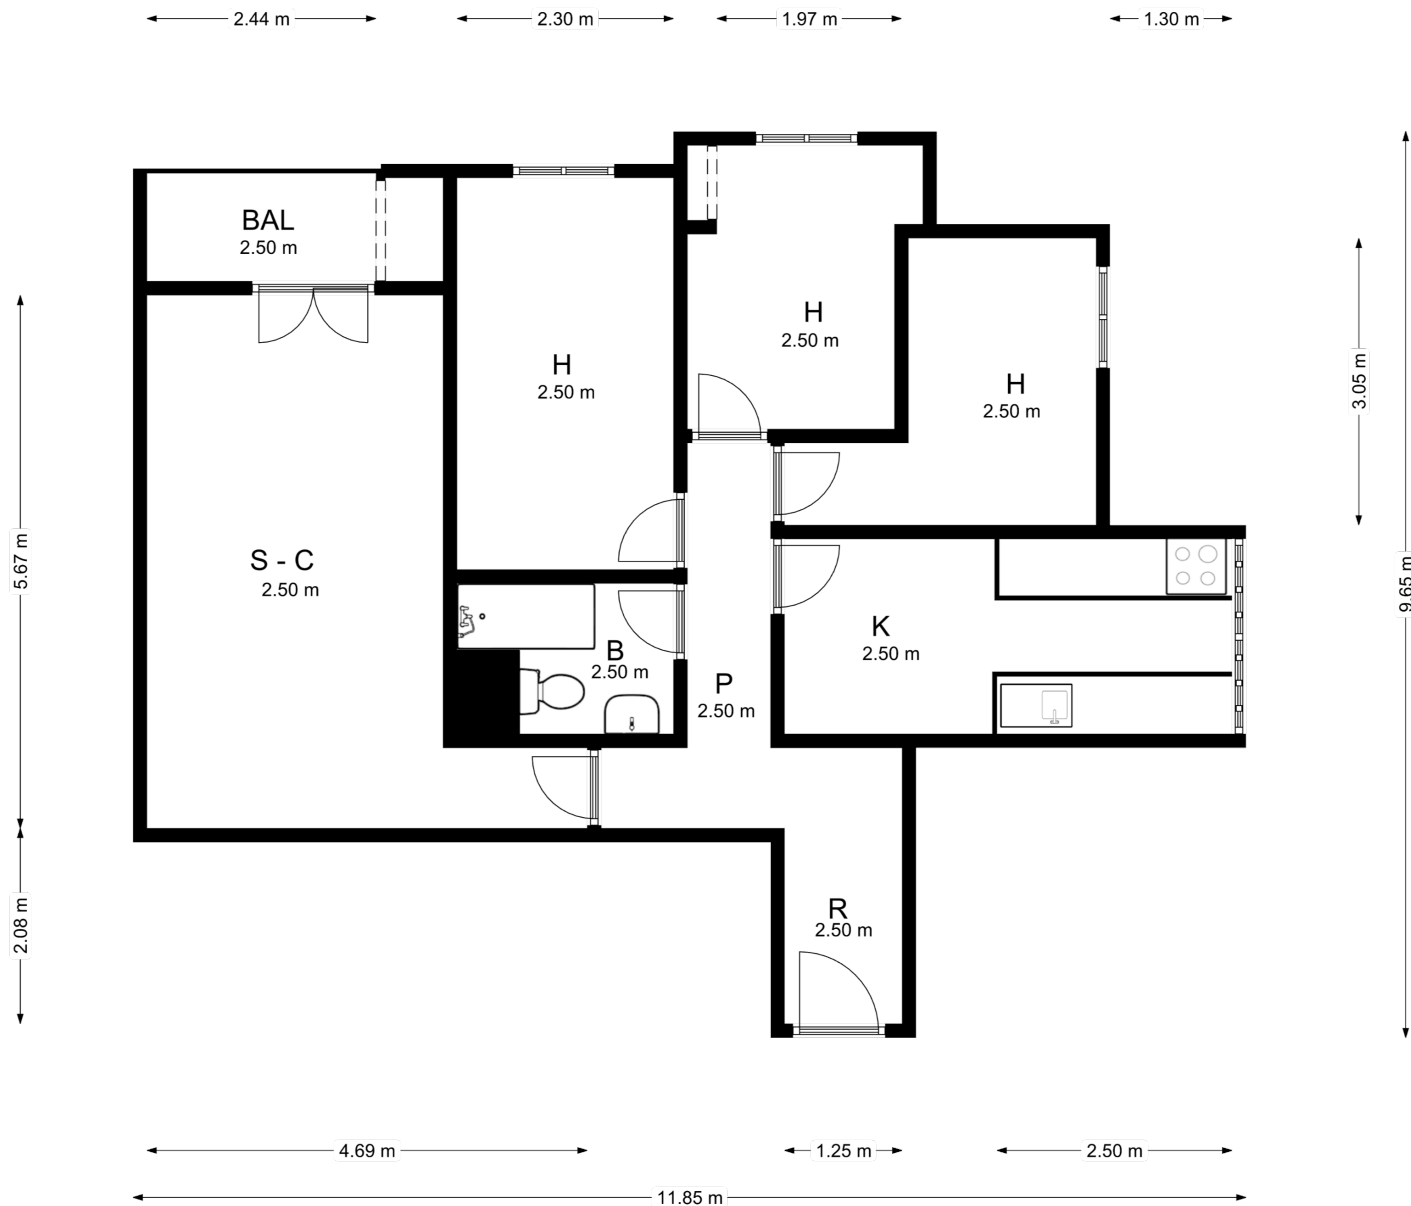

Plano orientativo, no constituye documento contractual.