


PISO EN CALLE SERVANDO BATANERO

MADRID (MADRID)

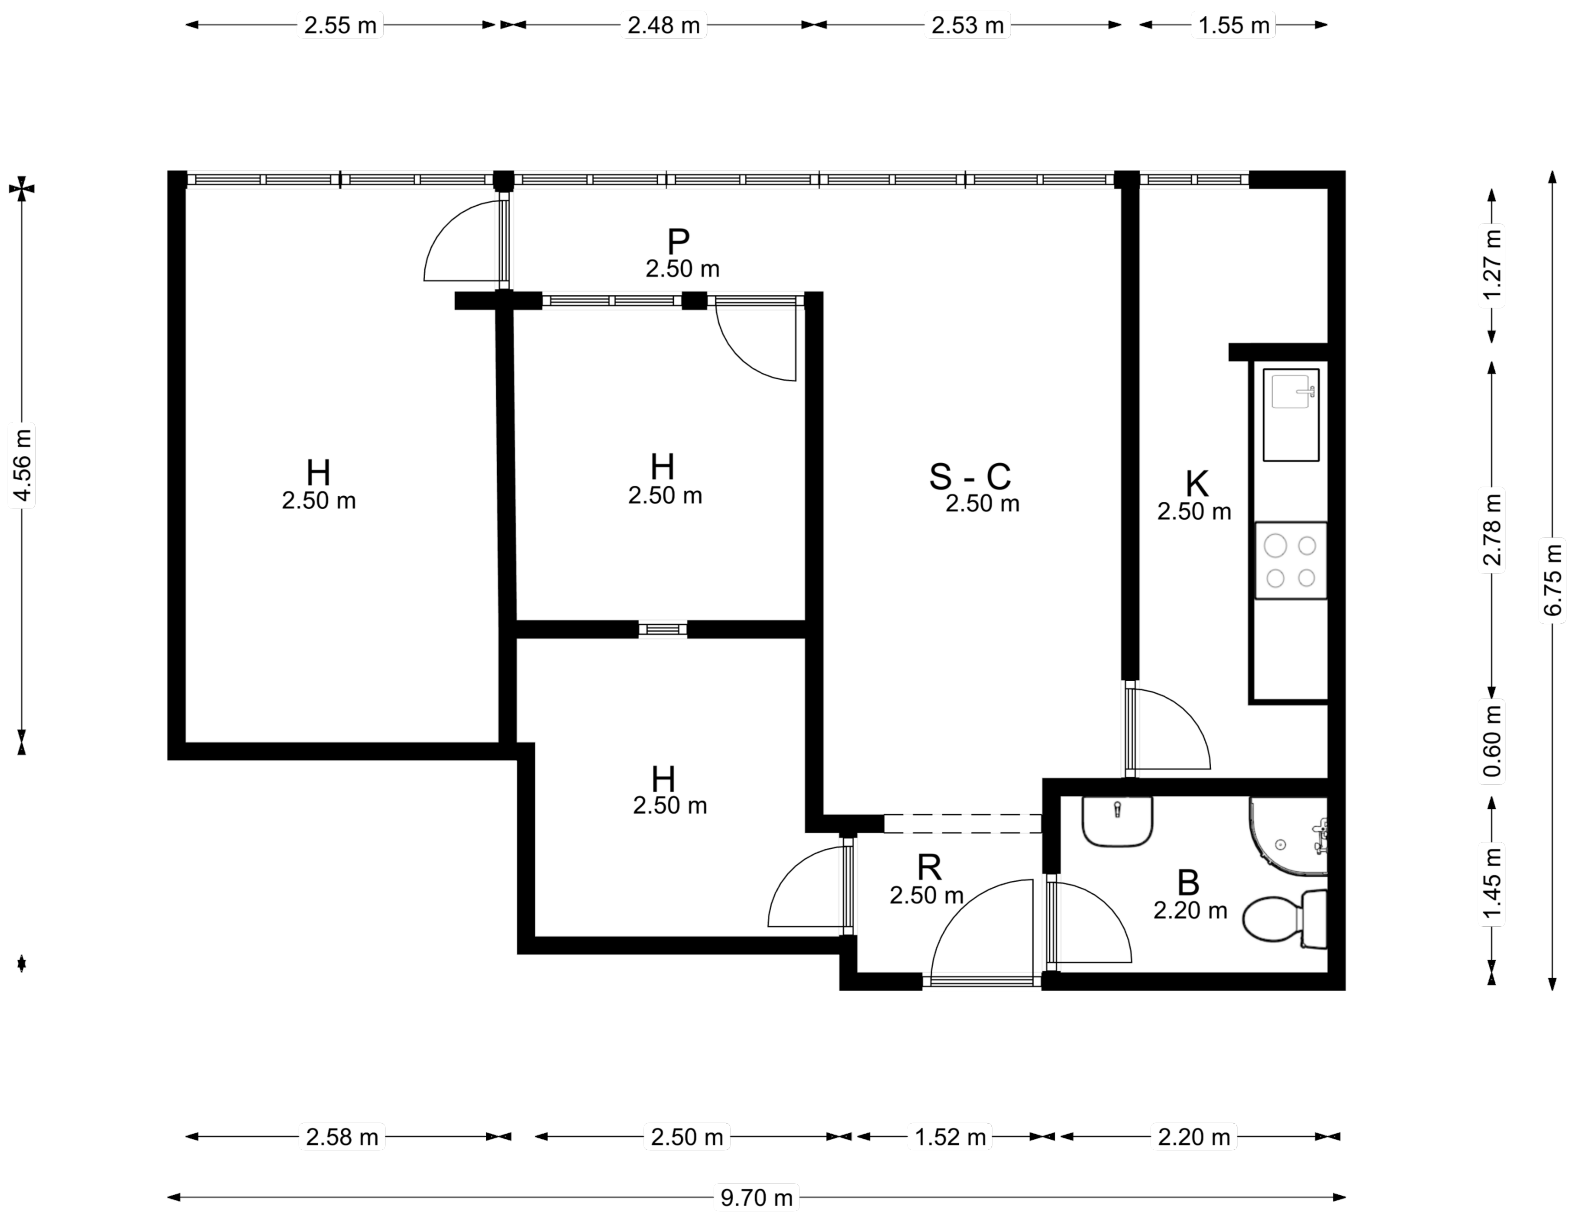

Plano orientativo, no constituye documento contractual.