

1/3

All 4 - Elaborato planimetrico e elenco subalterni


3833

40/1

ELABORATO PLANIMETRICO

Ubicazione dell'immobile	N.C.T.	scala elaborati
Comune S. GIORGIO DI PIANO via - piazza	FOGLIO 29	1/2000 1/500
Il presente elaborato si compone di N° pagine	Tipo mappale N° del	

NORD

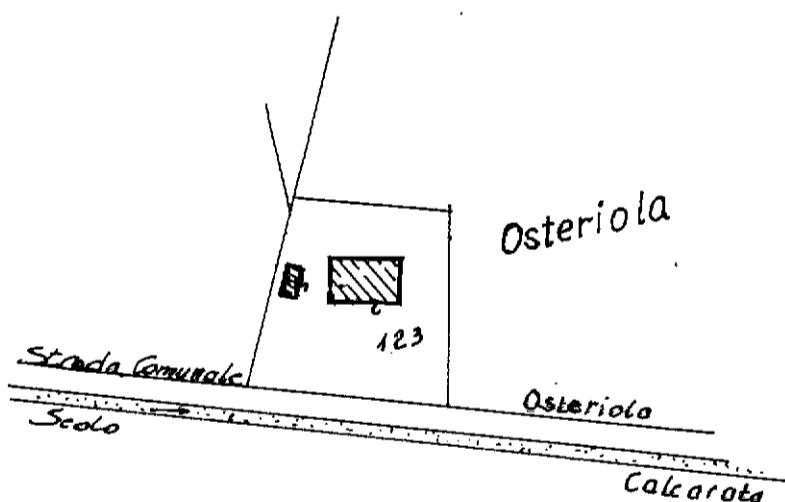

ESTRATTO DI MAPPA

rapp. 1: 2 000

pagina N° 1


Riservato all'Ufficio Tecnico Energetico

L'incaricato

IL TECNICO

Sostituisce il precedente elaborato Prot.

Annullo e sostituito dall' elaborato Prot.

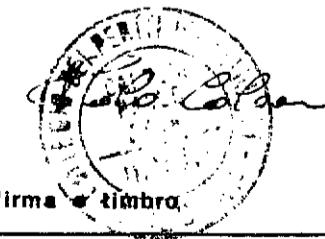






A060834 14GE186

UTE-BO

3833

3/3

3833

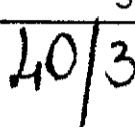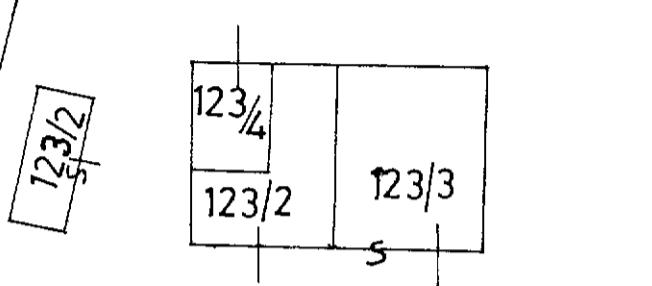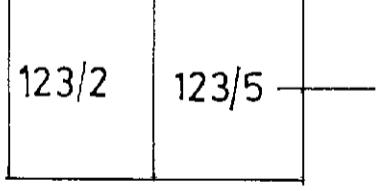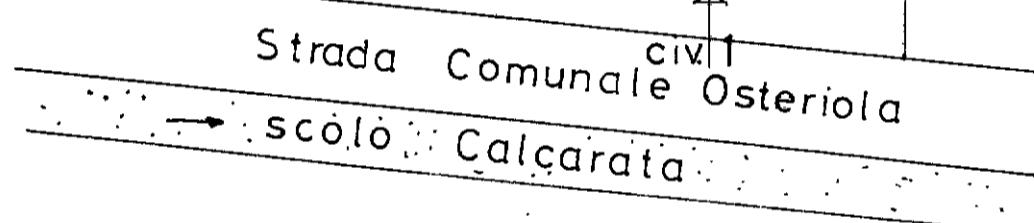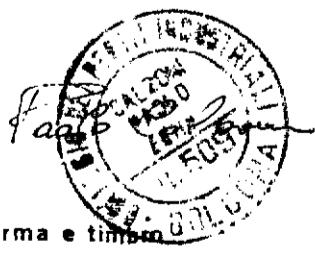DIMOSTRAZIONE DEI SUBALTERNI ASSEGNNATI				pagina
Comune	S. GIORGIO DI FOGLIO 29	MAPP. 123-121	Tipo mapp. N°	del
   PIANO TERRA  PIANO PRIMO				
				
Riservato all' Ufficio Tecnico Energetico		L'incaricato	IL TECNICO	
Sostituisce la pagina n°... , prot.....			 firma e timbro	
Annnullata e sostituita dalla pagina n°... , prot.				
UTE - BO 140836-140836				

3833

MODULARIO
F. - rig. rend. - 487

MINISTERO DELLE FINANZE

DIREZIONE GENERALE DEL CATASTO E DEI SERVIZI TECNICI ERARIALI

36 NUOVO CATASTO EDILIZIO URBANO

(R. DECRETO-LEGGE 18 APRILE 1939, N. 652)


MOD. B (Nuovo Catasto Edilizio Urbano)

Lire
150

Planimetria dell'immobile situato nel Comune di S. GIORGIO DI PIANO Via OSTERIOLA N° 1

Ditta [REDACTED]

Allegata alla dichiarazione presentata all'Ufficio Tecnico Erariale di Bologna

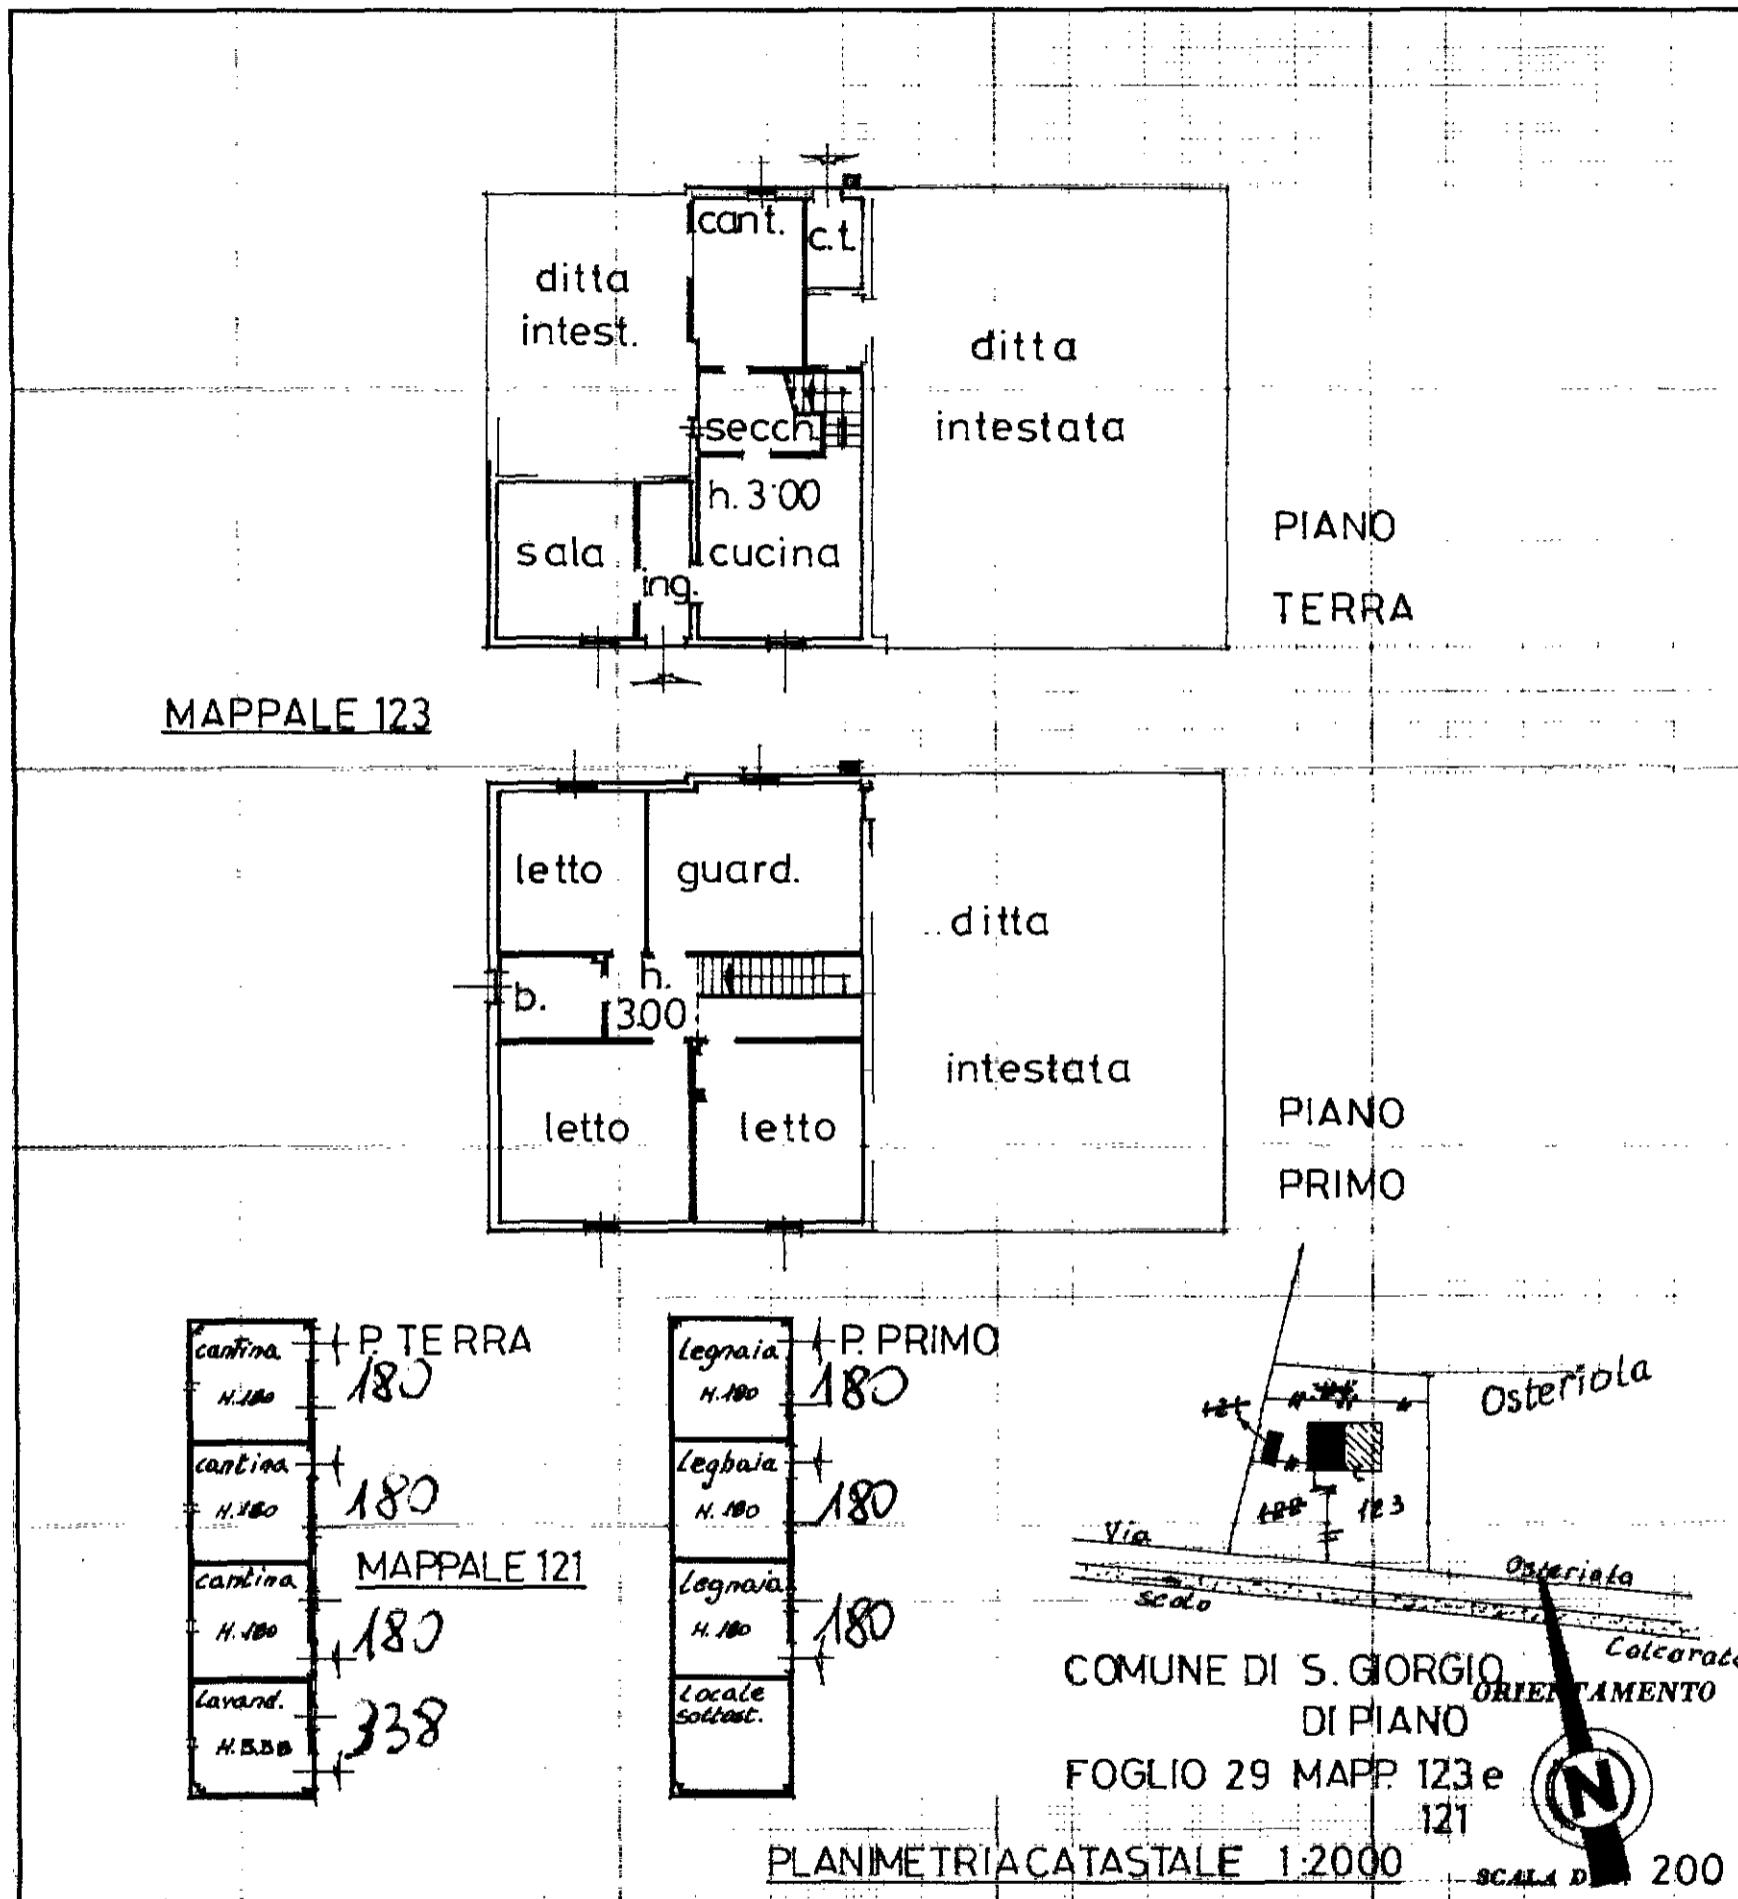

DATA

A06083-14GEN86

PROT. N°

29 29 123 2

3835

MODULARIO
F. - rig. rend. - 487

MINISTERO DELLE FINANZE

DIREZIONE GENERALE DEL CATASTO E DEI SERVIZI TECNICI ERARIALI

Mod. B (Nuovo Catasto Edilizio Urbano)

2/4

37 NUOVO CATASTO EDILIZIO URBANO


(R. DECRETO-LEGGE 18 APRILE 1989, N. 652)

Lire
150

Planimetria dell'immobile situato nel Comune di S.GIORGIO DI PIANO Via OSTERIOLA N.1

Ditta [REDACTED]

Allegata alla dichiarazione presentata all'Ufficio Tecnico Erariale di Bologna

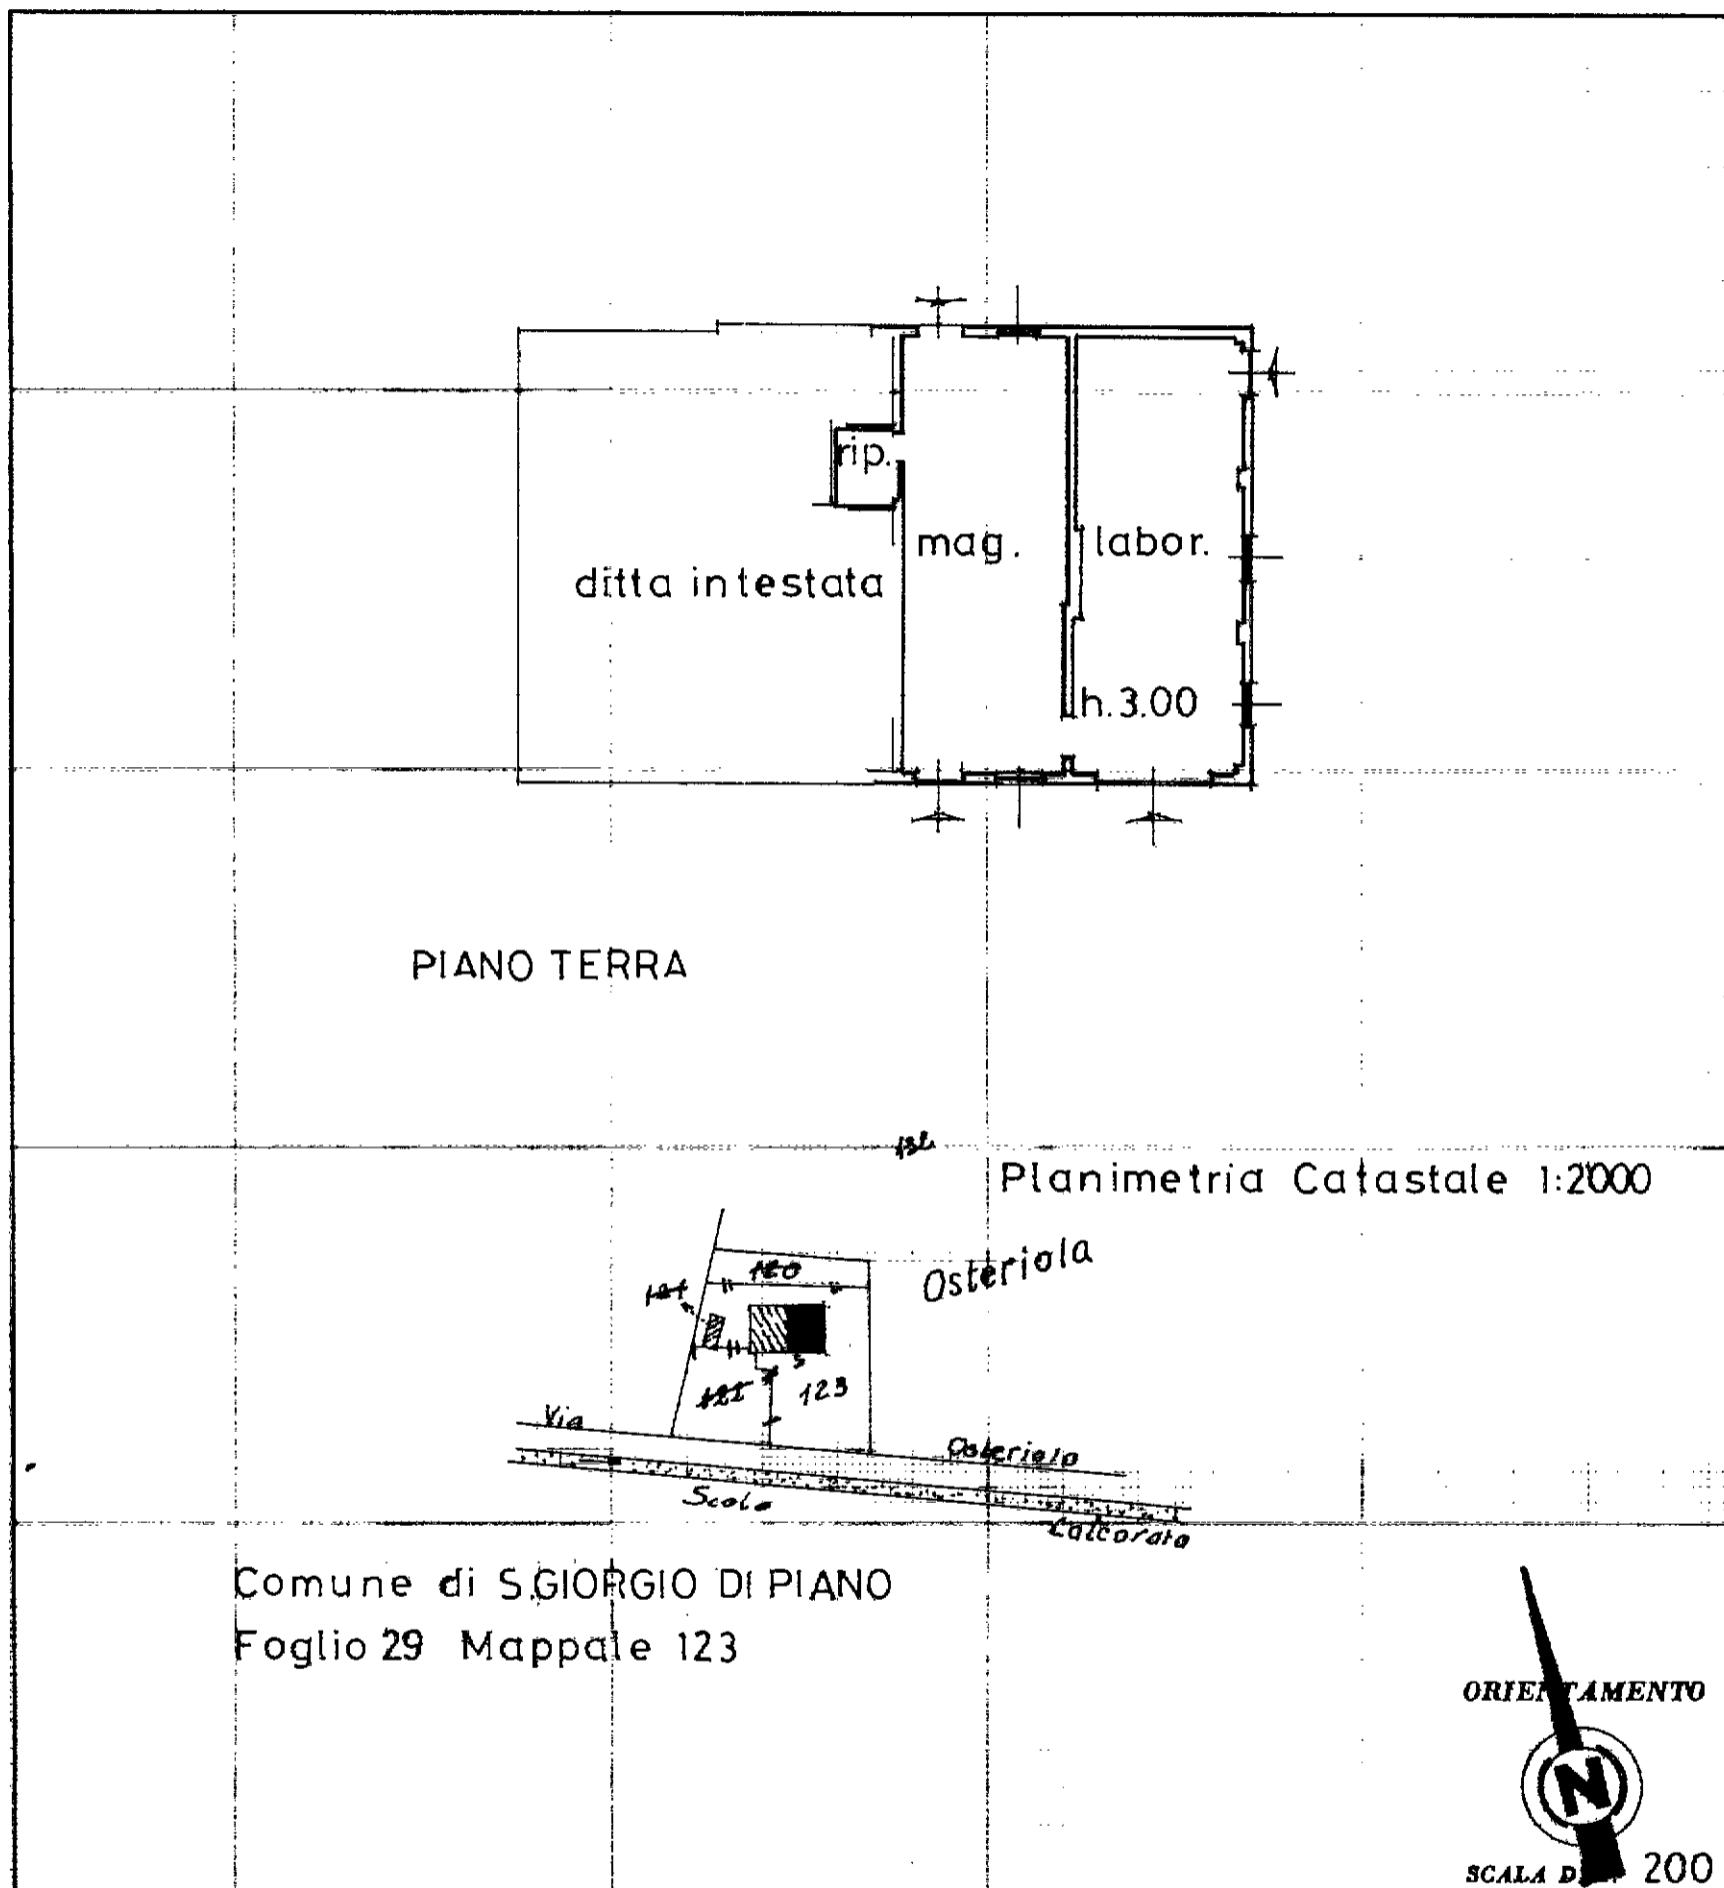

SPAZIO RISERVATO PER LE ANNOTAZIONI D'UFFICIO

DATA A06083-14GEN86

PROT. N°

29 29 123 3

Compilata dal Perito Edile

(Titolo, nome cognome del tecnico)


PAOLO CALZONI

Iscritto all'Albo dei Periti Edili n. 509

della Provincia di Bologna

DATA

Firma:

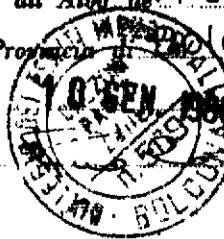

3837
MODULARIO
P. rig. rend. 407

MINISTERO DELLE FINANZE
DIREZIONE GENERALE DEL CATASTO E DEI SERVIZI TECNICI ERARIALI
38 NUOVO CATASTO EDILIZIO URBANO

Mod. B (Nuovo Catasto Edilizio Urbano)


3/4

(R. DECRETO-LEGGE 15 APRILE 1986, N. 652)

Planimetria dell'immobile situato nel Comune di S. GIORGIO DI PIANO Via OSTERIOLA N. 1

Ditta [REDACTED]

Allegata alla dichiarazione presentata all'Ufficio Tecnico Erariale di Bologna

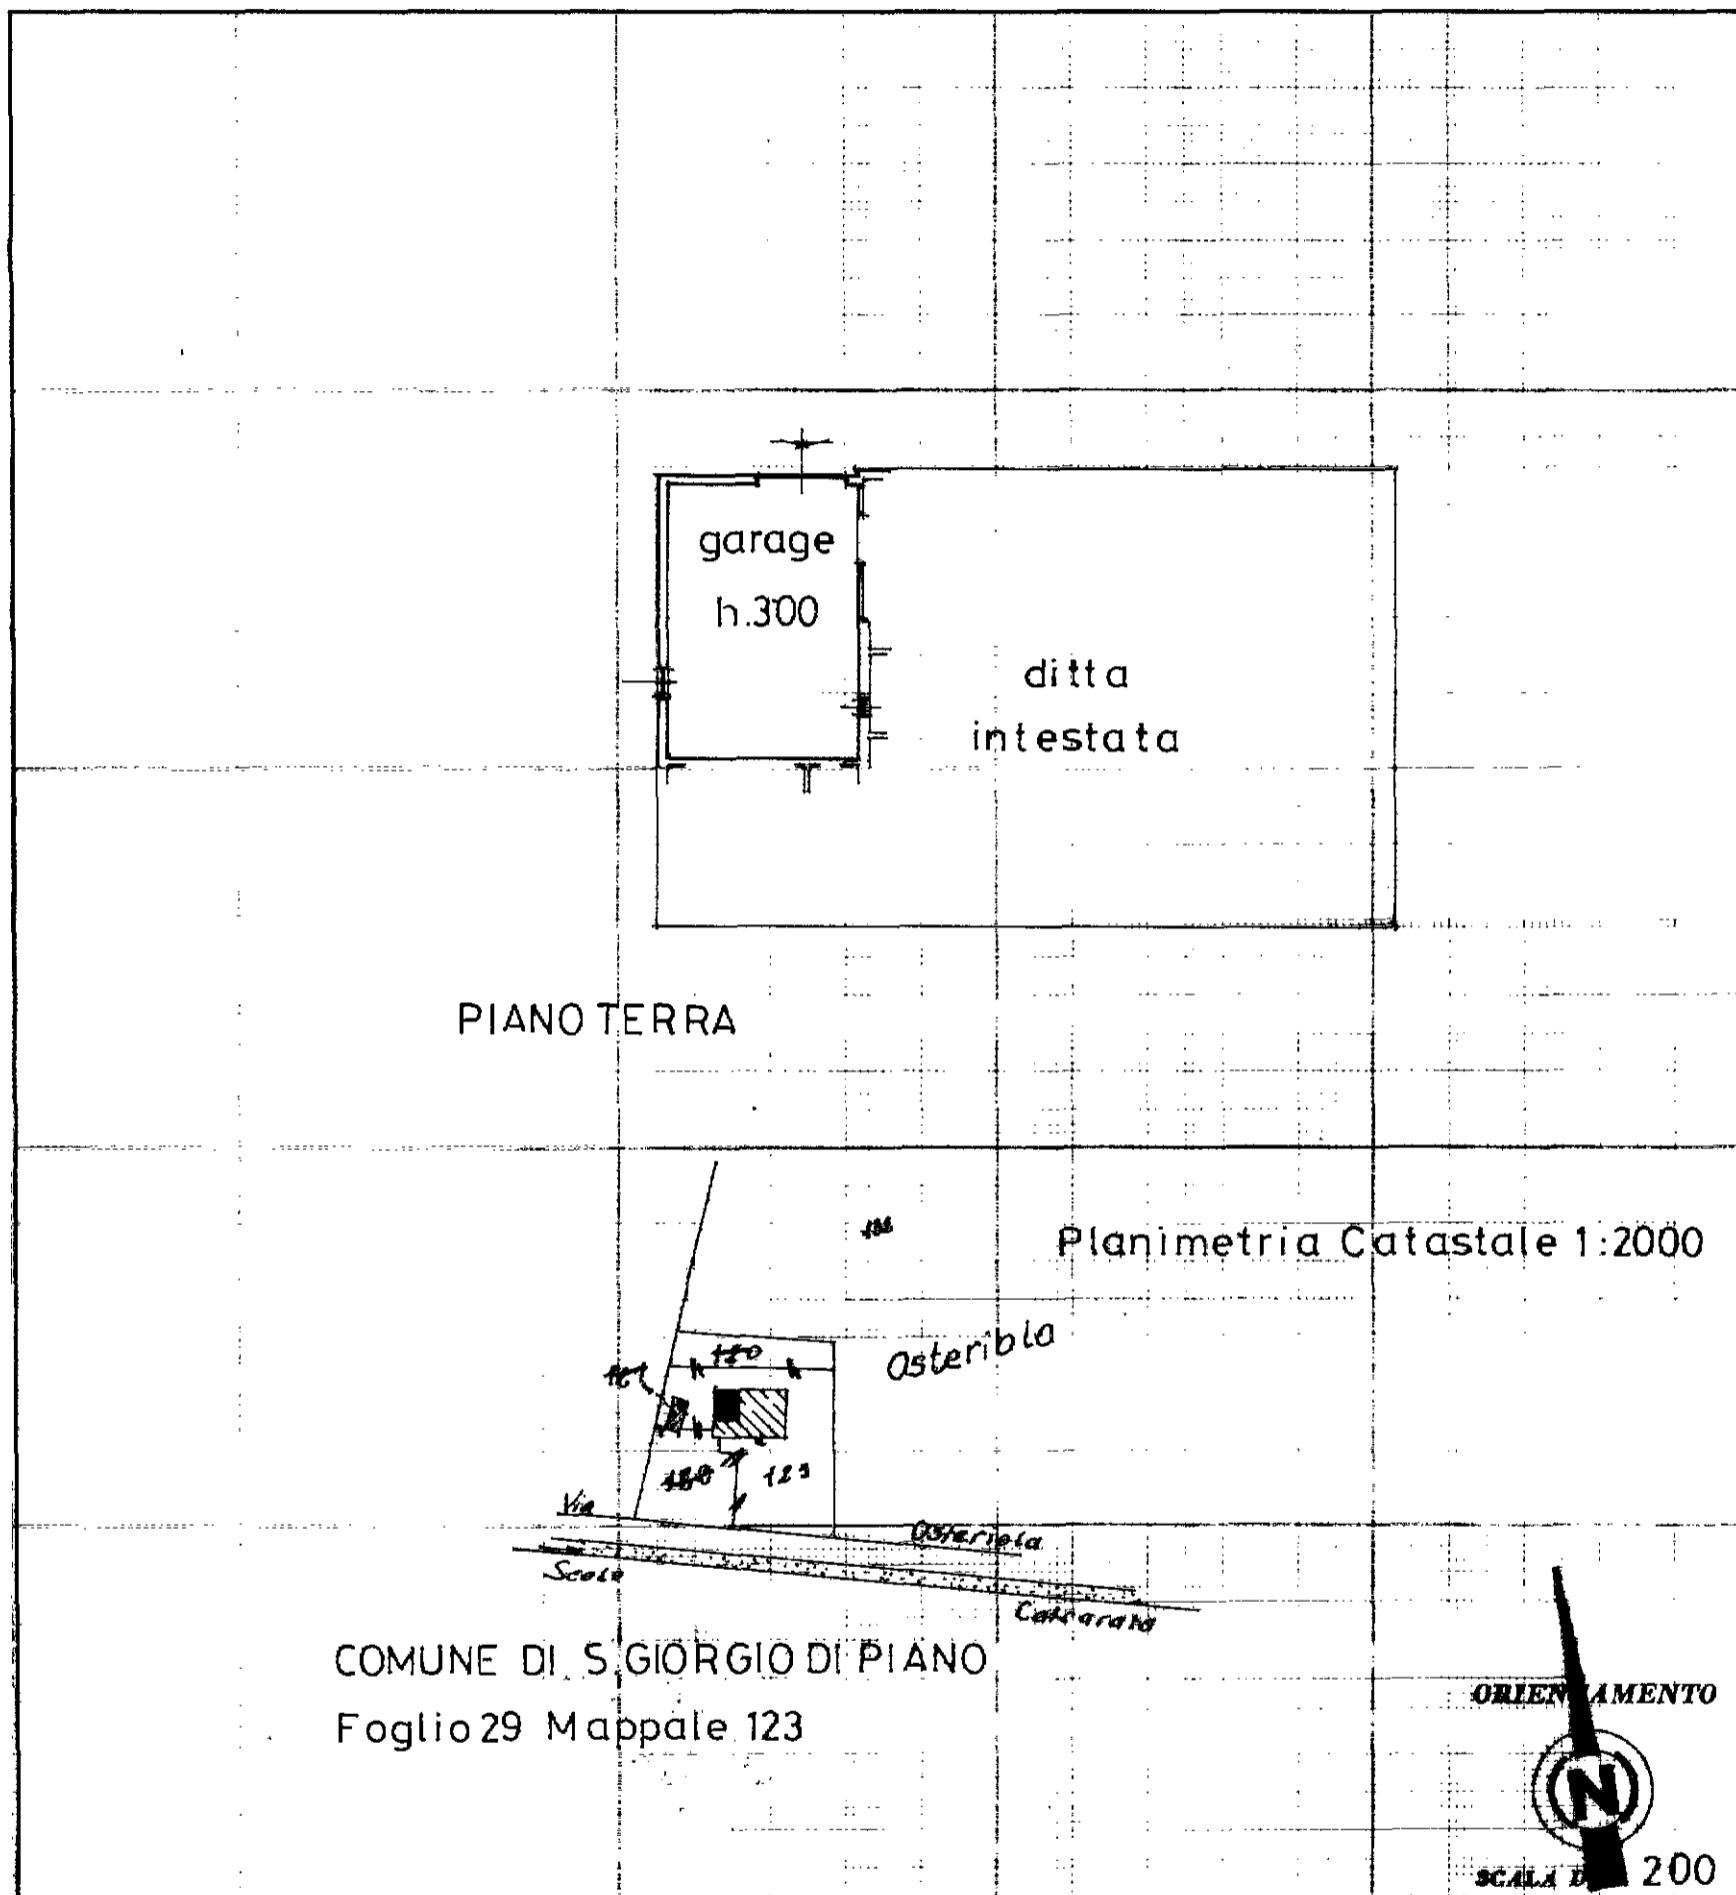Lire
150

SPAZIO RISERVATO PER LE ANNOTAZIONI D'UFFICIO

DATA 000983 - 14 GEN 96

PROT. N°

29 29 123 4

Perito Edile

(Nome e cognome del tecnico)

PAOLO CALZONI

Iscritto all'Albo dei Periti Edili n. 509

della Provincia di BOLOGNA

DATA

Firma:



3833

MODULARIO
F. - mg. rend. - 487

MINISTERO DELLE FINANZE

DIREZIONE GENERALE DEL CATASTO E DEI SERVIZI TECNICI ERARIALI

Mod. B (Nuovo Catasto Edilizio Urbano)

4/4

39 NUOVO CATASTO EDILIZIO URBANO


(R. DECRETO-LEGGE 18 APRILE 1986, N. 652)

Lire
150


Planimetria dell'immobile situato nel Comune di S. GIORGIO DI PIANO Via OSTERIOLA N.1

Ditta [REDACTED]

Allegata alla dichiarazione presentata all'Ufficio Tecnico Erariale di Bologna

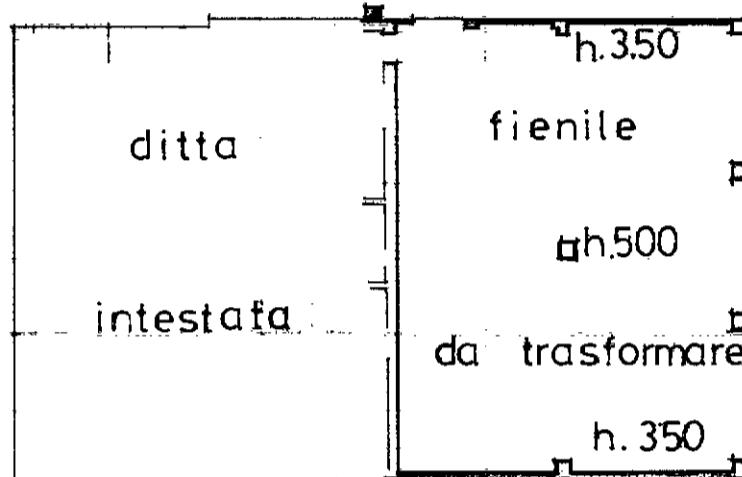

PIANO PRIMO

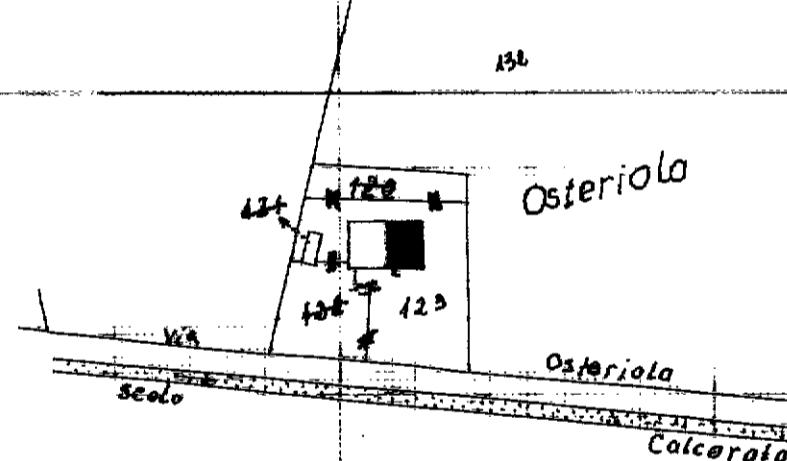

COMUNE DI S. GIORGIO DI PIANO
FOGLIO 29 MAPPAL E 123
PLANIMETRIA CATASTALE scala 1:2000

ORIENTAMENTO



SCALA 1:200

SPAZIO RISERVATO PER LE ANNOTAZIONI D'UFFICIO


Compilata dal Perito Edile
PAOLO CALZONI

Iscritto all'Albo dei Periti Edili n. 509

della Provincia di BOLOGNA

DATA 10 GEN. 1986

Firma:

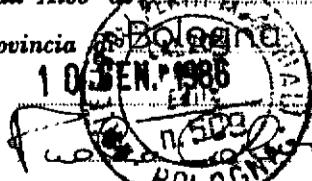

LIA CY ROMA

DATA
PROT. N°

A06083 - 14 GEN 86

29 29 123 5