


AGENZIA delle Entrate
TASTO FABBRICATI
numerico
provinciale di Brescia

Ultima planimetria in atti

Data: 19/06/2018 - n. T223866 - Richiedente: Telematico

- Formato stampa richiesto: A4(210x297) - Fattore di scala non utilizzabile

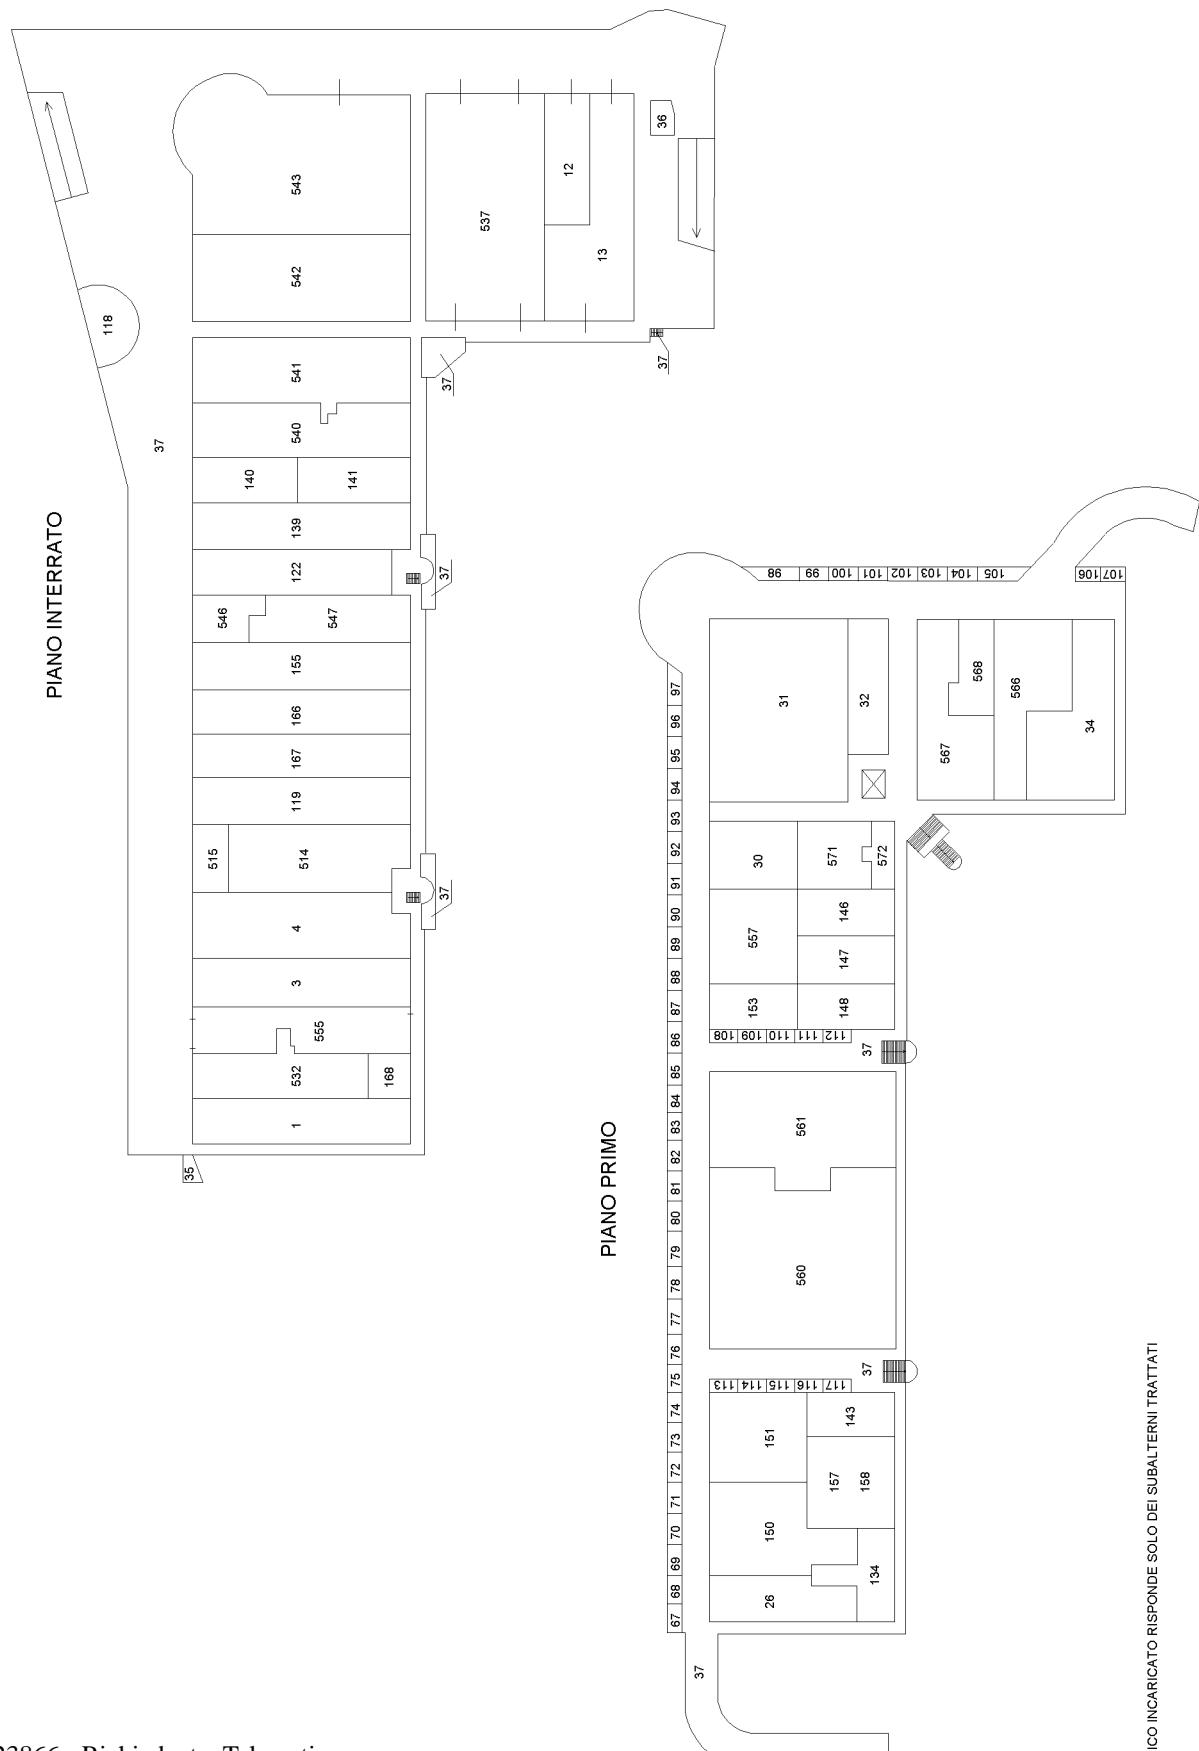

L'TECNICO INCARICATO RISPONDE SOLO DEI SUBALTERNI TRATTATI

Agenzia delle Entrate
CATASTO FABBRICATI
Ufficio Provinciale di
Brescia

Dichiarazione protocollo n. BS0003605 del 12/01/2016

Planimetria di u.i.u. in Comune di Roncadelle

Via Vittorio Emanuele II

civ.

Identificativi Catastali:


Sezione: NCT

Foglio: 11

Particella: 13

Subalterno: 537

Scheda n. 1 Scala 1:500

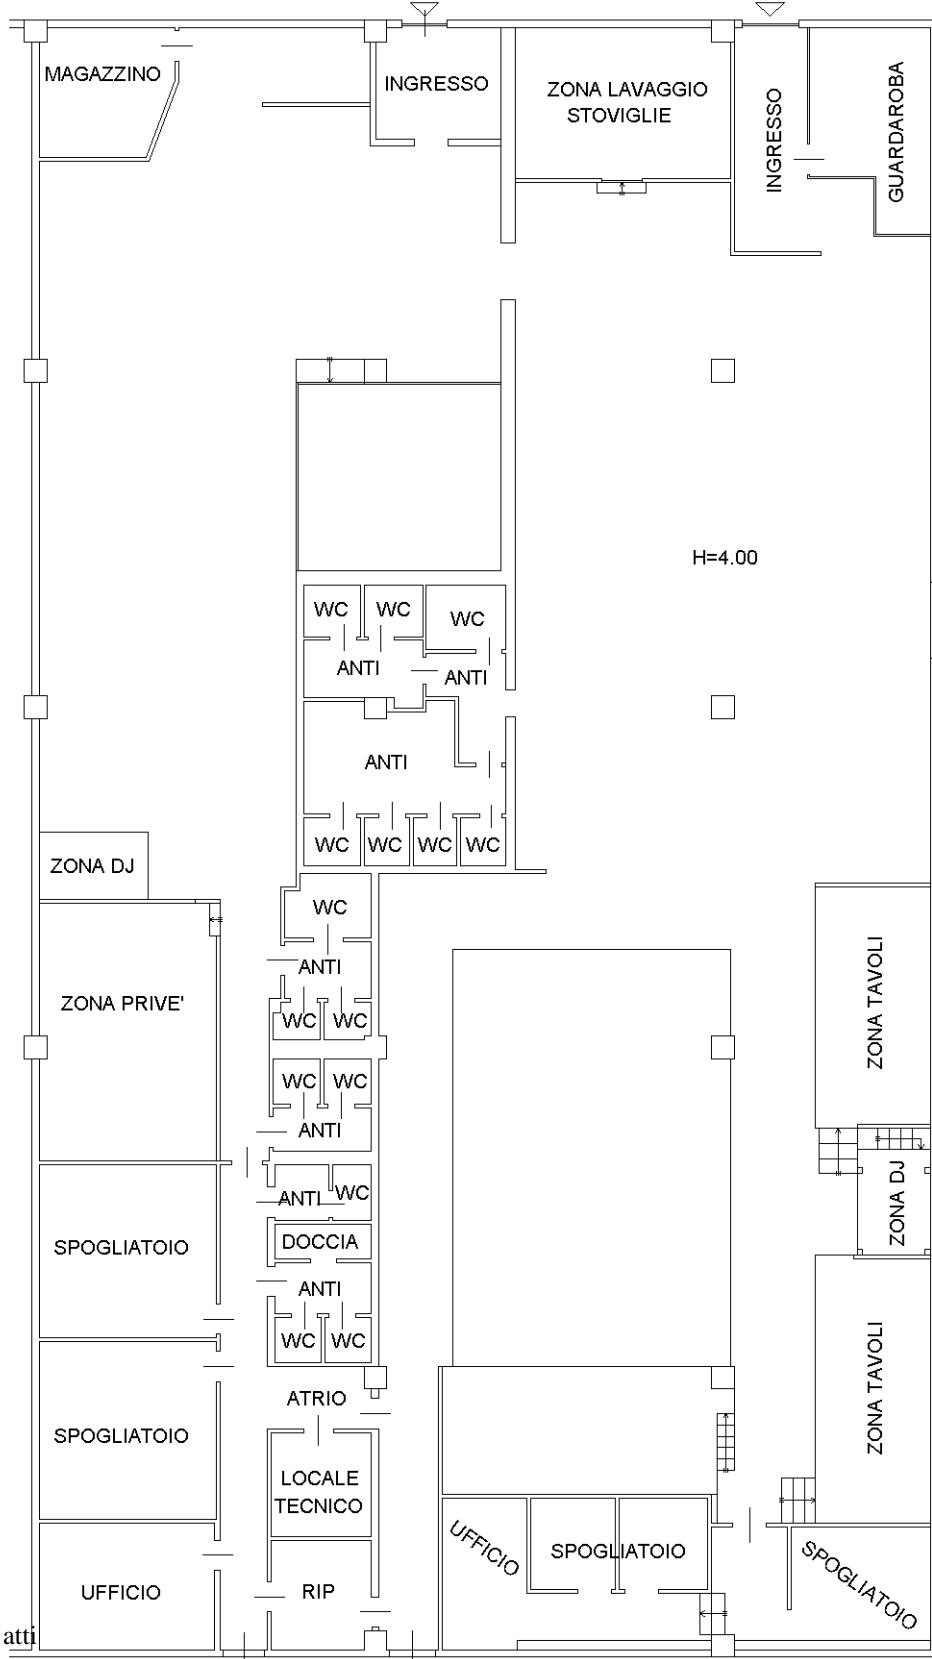PIANO INTERRATO

Ultima planimetria in atti

Data: 30/05/2018 - n. T228551 - Richiedente:

Totale schede: 1 - Formato di acquisizione: A4(210x297) - Formato stampa richiesto: A4(210x297)



Visura storica per immobile

Situazione degli atti informatizzati dall'impianto meccanografico al 30/05/2018

Dati della richiesta	Comune di RONCADELLE (Codice: H525) Provincia di BRESCIA
Catasto Fabbricati	Sez. Urb.: NCT Foglio: 11 Particella: 13 Sub.: 537

INTESTATO

1 UNICREDIT LEASING S.P.A. con sede in MILANO 03648050015* (1) Proprieta` per 1/1

Unità immobiliare dal 21/12/2016

N.	DATI IDENTIFICATIVI				DATI DI CLASSAMENTO						DATI DERIVANTI DA	
	Sezione Urbana	Foglio	Particella	Sub	Zona Cens.	Micro Zona	Categoria	Classe	Consistenza	Superficie Catastale	Rendita	
1	NCT	11	13	537			D/8				Euro 11.700,00	VARIAZIONE NEL CLASSAMENTO del 21/12/2016 protocollo n. BS0283950 in atti dal 21/12/2016 VARIAZIONE DI CLASSAMENTO (n. 105385.1/2016)

Indirizzo VIA VITTORIO EMANUELE II piano: S1

effettuata con prot. n. BS0012469/2017 del 25/01/17

Partita

od. 58

Mappali Terreni Correlati

Codice Comune H525 - Sezione - Foglio 11 - Particella 13

Situazione dell'unità immobiliare dal 12/01/2016

Visura storica per immobile

Situazione degli atti informatizzati dall'impianto meccanografico al 30/05/2018

Situazione dell'unità immobiliare dal 27/08/2008

N.	DATI IDENTIFICATIVI					DATI DI CLASSAMENTO						DATI DERIVANTI DA			
	Sezione Urbana	Foglio	Particella	Sub	Zona Cens.	Micro Zona	Categoria	Classe	Consistenza	Superficie Catastale	Rendita				
1	NCT	11	13	537			D/8				Euro 11.842,00	VARIAZIONE NEL CLASSAMENTO del 27/08/2008 protocollo n. BS0338910 in atti dal 27/08/2008 VARIAZIONE DI CLASSAMENTO (n. 26161.1/2008)			
Indirizzo			, VIA VITTORIO EMANUELE II piano: S1;												
Annotazioni			Classamento e rendita validati (D.M. 701/94)												

Situazione dell'unità immobiliare dal 16/01/2008

N.	DATI IDENTIFICATIVI					DATI DI CLASSAMENTO						DATI DERIVANTI DA			
	Sezione Urbana	Foglio	Particella	Sub	Zona Cens.	Micro Zona	Categoria	Classe	Consistenza	Superficie Catastale	Rendita				
1	NCT	11	13	537			D/8				Euro 11.842,00	VARIAZIONE del 16/01/2008 protocollo n. BS0019936 in atti dal 16/01/2008 FUSIONE- DIVERSA DISTRIBUZIONE DEGLI SPAZI INTERNI (n. 872.1/2008)			
Indirizzo			, VIA VITTORIO EMANUELE II piano: S1;												
Annotazioni			classamento e rendita proposti (D.M. 701/94)												

Situazione degli intestati dal 26/03/2014

N.	DATI ANAGRAFICI	CODICE FISCALE	DIRITTI E ONERI REALI
1	UNICREDIT LEASING S.P.A. con sede in MILANO	03648050015	(1) Proprieta` per 1/1
DATI DERIVANTI DA		ISTRUMENTO (ATTO PUBBLICO) del 26/03/2014 Nota presentata con Modello Unico in atti dal 16/04/2014 Repertorio n.: 27960 Rogante: [REDACTED] Sede: MILANO	
		Registrazione: Sede: FUSIONE DI SOCIETA` PER INCORPORAZIONE CON EFFETTO DIFFERITO (n. 8478.1/2014)	

Situazione degli intestati dal 16/01/2008

N.	DATI ANAGRAFICI	CODICE FISCALE	DIRITTI E ONERI REALI
1	[REDACTED] F [REDACTED]	01582970172	(1) Proprieta` per 1/1 fino al 26/03/2014
DATI DERIVANTI DA		VARIAZIONE del 16/01/2008 protocollo n. BS0019936 in atti dal 16/01/2008 Registrazione: FUSIONE-DIVERSA DISTRIBUZIONE DEGLI SPAZI INTERNI (n. 872.1/2008)	

Per ulteriori variazioni richiedere le visure storiche dei seguenti immobili soppressi, originari del precedente:

- sezione urbana NCT foglio 11 particella 13 subalterno 10
- sezione urbana NCT foglio 11 particella 13 subalterno 10
- sezione urbana NCT foglio 11 particella 13 subalterno 11
- sezione urbana NCT foglio 11 particella 13 subalterno 11



Direzione Provinciale di Brescia
Ufficio Provinciale - Territorio
Servizi Catastali

Data: 30/05/2018 - Ora: 11.23.56 Fine

Visura n.: T114093 Pag: 3

Visura storica per immobile

Situazione degli atti informatizzati dall'impianto meccanografico al 30/05/2018

Visura telematica

* Codice Fiscale Validato in Anagrafe Tributaria