

**Agenzia del Territorio
CATASTO FABBRICATI
Ufficio Provinciale di
Bologna**

Dichiarazione protocollo n. 000086950 del 21/03/2002

Planimetria di u.i.u. in Comune di Loiano

Via Roma

civ. 1/3A

Identificativi Catastali:

Sezione:

Foglio: 31

Particella: 655

Subalterno: 30

Compilata da:
Borelli Marco


Iscritto all'albo:
Geometri

Prov. Bologna

N. 2444

Scheda n. 1

Scala 1:200

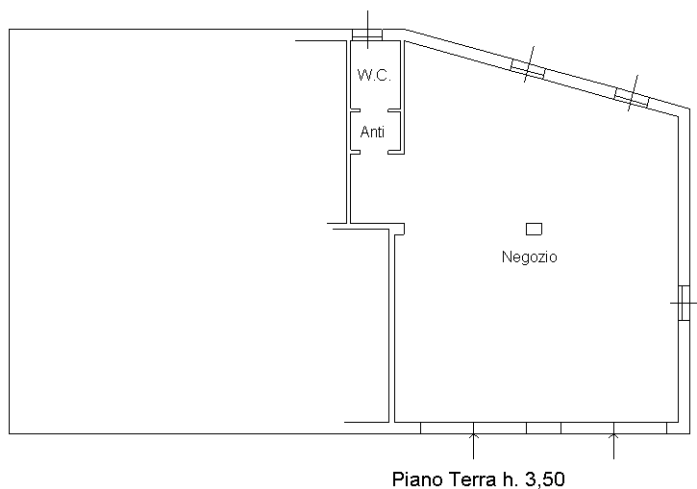

Catasto dei Fabbricati - Situazione al 27/06/2018 - Comune di LOIANO (E655) - < Foglio: 31 - Particella: 655 - Subalterno: 30 >
VIA ROMA n. 1/3A piano: T;

Ultima planimetria in atti

Agenzia delle Entrate
CATASTO FABBRICATI
Ufficio Provinciale di
Bologna

ELABORATO PLANIMETRICO


Compilato da:
Lolli Riccardo
Iscritto all'albo:
Geometri
Prov. Bologna N. 03209

Comune di Loiano Protocollo n. BO0060619 del 16/05/2018
Sezione: Foglio: 31 Particella: 655 Tipo Mappale n. del

Dimostrazione grafica dei subalterni Scala 1 : 500



PIANO TERRA

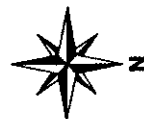

Catasto dei Fabbricati - Situazione al 27/06/2018 - Comune di LOIANO (E655) - > Foglio: 31 - Particella: 655 - Elaborato planimetrico >


Ultima planimetria in atti

**Agenzia delle Entrate
CATASTO FABBRICATI
Ufficio Provinciale di
Bologna**



ELABORATO PLANIMETRICO	
Compilato da: Lolli Riccardo	
Iscritto all'albo: Geometri	
Prov. Bologna	N. 03209

Comune di Loiano	Protocollo n. BO0060619 del 16/05/2018
Sezione: Foglio: 31 Particella: 655	Tipo Mappale n. del



Dimostrazione grafica dei subalterni Scala 1 : 500

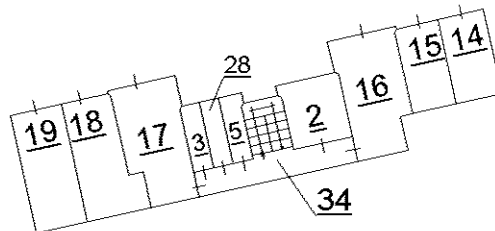


PIANO SECONDO SEMINTERRATO

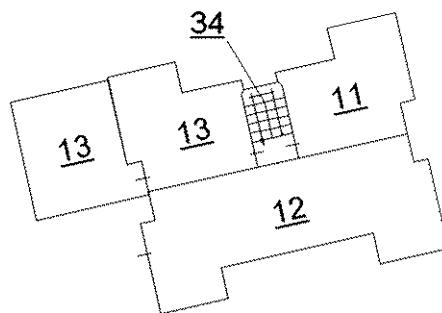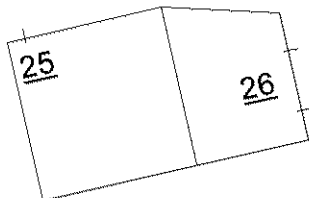

PIANO PRIMO SEMINTERRATO

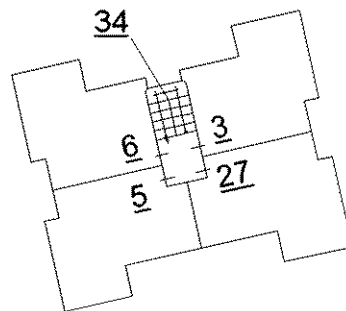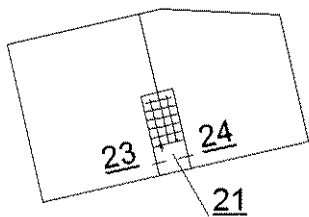

PIANO PRIMO

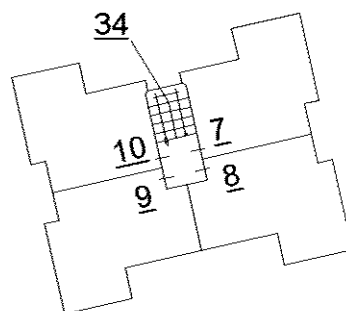

PIANO SECONDO



Catasto dei Fabbricati - Situazione al 27/06/2018 - Comune di LOIANO (E655) - < Foglio: 31 - Particella: 655 - Elaborato planimetrico >

Ultima planimetria in atti

Direzione Provinciale di Bologna
 Ufficio Provinciale - Territorio
 Servizi Catastali
 Comune di: LOIANO
 Elenco Subalterni

**ACCERTAMENTO DELLA PROPRIETA IMMOBILIARE URBANA
 ELENCO DEI SUBALTERNI ASSEGNATI**

Comune		Sezione	Foglio 31	Particella 655		Tipo mappale	del:
Sub	UBICAZIONE via/piazza	n°civ	Piani	Scala	Int.	DESCRIZIONE	
1	VIA ROMA	1/5	T			ABITAZIONE	
2	VIA ROMA	1/5	T-S2			ABITAZIONE	
3	VIA ROMA	1/5	1-S2			ABITAZIONE	
4	VIA ROMA					SOPPRESSO	
5	VIA ROMA	1/5	1-S2			ABITAZIONE	
6	VIA ROMA	1/5	1			ABITAZIONE	
7	VIA ROMA	1/5	2			ABITAZIONE	
8	VIA ROMA	1/5	2			ABITAZIONE	
9	VIA ROMA	1/5	2			ABITAZIONE	
10	VIA ROMA	1/5	2			ABITAZIONE	
11	VIA ROMA	1/5	S1			ABITAZIONE	
12	VIA ROMA	1/4	S1			LABORATORIO	
13	VIA ROMA	1/5	S1			ABITAZIONE	
14	VIA ROMA	1/5	S2			AUTORIMESSA	
15	VIA ROMA	1/5	S2			AUTORIMESSA	
16	VIA ROMA	1/5	S2			AUTORIMESSA	
17	VIA ROMA	1/5	S2			AUTORIMESSA	
18	VIA ROMA	1/5	S2			AUTORIMESSA	
19	VIA ROMA	1/5	S2			AUTORIMESSA	
20	VIA ROMA					SOPPRESSO	
21	VIA ROMA	1/2	T-1			BCNC (VANO SCALE) AI SUB 23 E 24	
22	VIA ROMA					SOPPRESSO	
23	VIA ROMA	1/2	1			ABITAZIONE	
24	VIA ROMA	1/2	1			ABITAZIONE	
25	VIA ROMA	1/1	S1			MAGAZZINO	
26	VIA ROMA	1/1	S1			AUTORIMESSA	
27	VIA ROMA	1/5	1			ABITAZIONE	
28	VIA ROMA	1/5	S2			DEPOSITO	
29	VIA ROMA					SOPPRESSO	
30	VIA ROMA	1/3A	T			NEGOZIO	
31	VIA ROMA	1/3	T			UFFICIO O STUDIO PRIVATO	
32	VIA ROMA		T			BCNC CORTE COMUNE AI SUB 14, 15, 16, 17, 19, 23, 24, 25, 26, 30, 31	
33	VIA ROMA		T			BCNC CORTE COMUNE AI SUB 1, 2, 3, 5, 6, 7, 8, 9, 10, 11, 12, 13, 16, 17, 27 E 28	
34	via roma	1/5	T-1 2-S1S2			BCNC (VANO SCALE) AI SUB 1, 2, 3, 5, 6, 7, 8, 9, 10, 11, 13, 16, 17, 27, 28	

Unità immobiliari n. 34

Tributi erariali: 0,00

Visura telematica

N=4903900

E=1685500



Comune: LOIANO
 Foglio: 31 All: B
 Scala originale: 1:1000
 Dimensione cornice: 267.000 x 189.000 metri
 27-Giu-2018 12:8:41
 Prot. n. T136437/2018

1 Particella: 655