


MODULARIO
Fig. rend. 487




MINISTERO DELLE FINANZE
DIPARTIMENTO DEL TERRITORIO
CATASTO EDILIZIO URBANO (RDL 13-4-1939, n. 652)

MOD. BN (CE)
LIRE
200

Planimetria di u.i.u. in Comune di TERNI via Voc. SABBIONE civ.

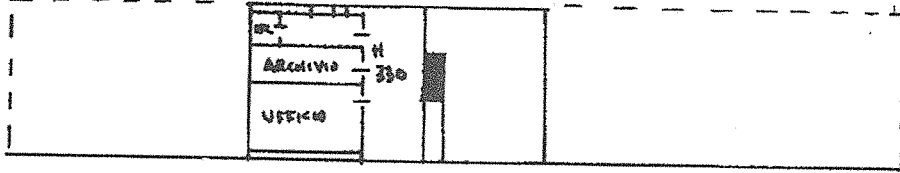


PIANO PRIMO

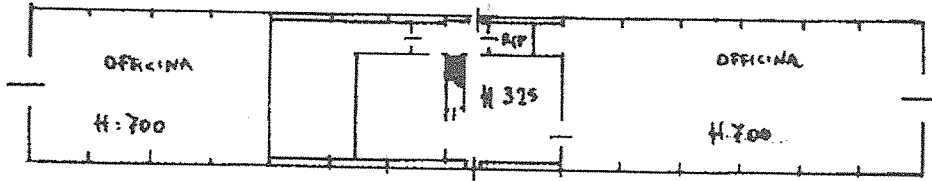

PIANO TERRA

ORIENTAMENTO

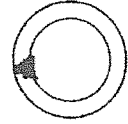

SCALA DI 1:500


Dichiarazione di N.C.

Denuncia di variazione planimetria in atti


Identificativi catastali
Presentazione: 19/06/2001 - Data: 20/01/2014
Formato di acq.: A4 (200x297) sub.
data

Com. [Redacted]

CONSERVATO ALL'UFFICIO

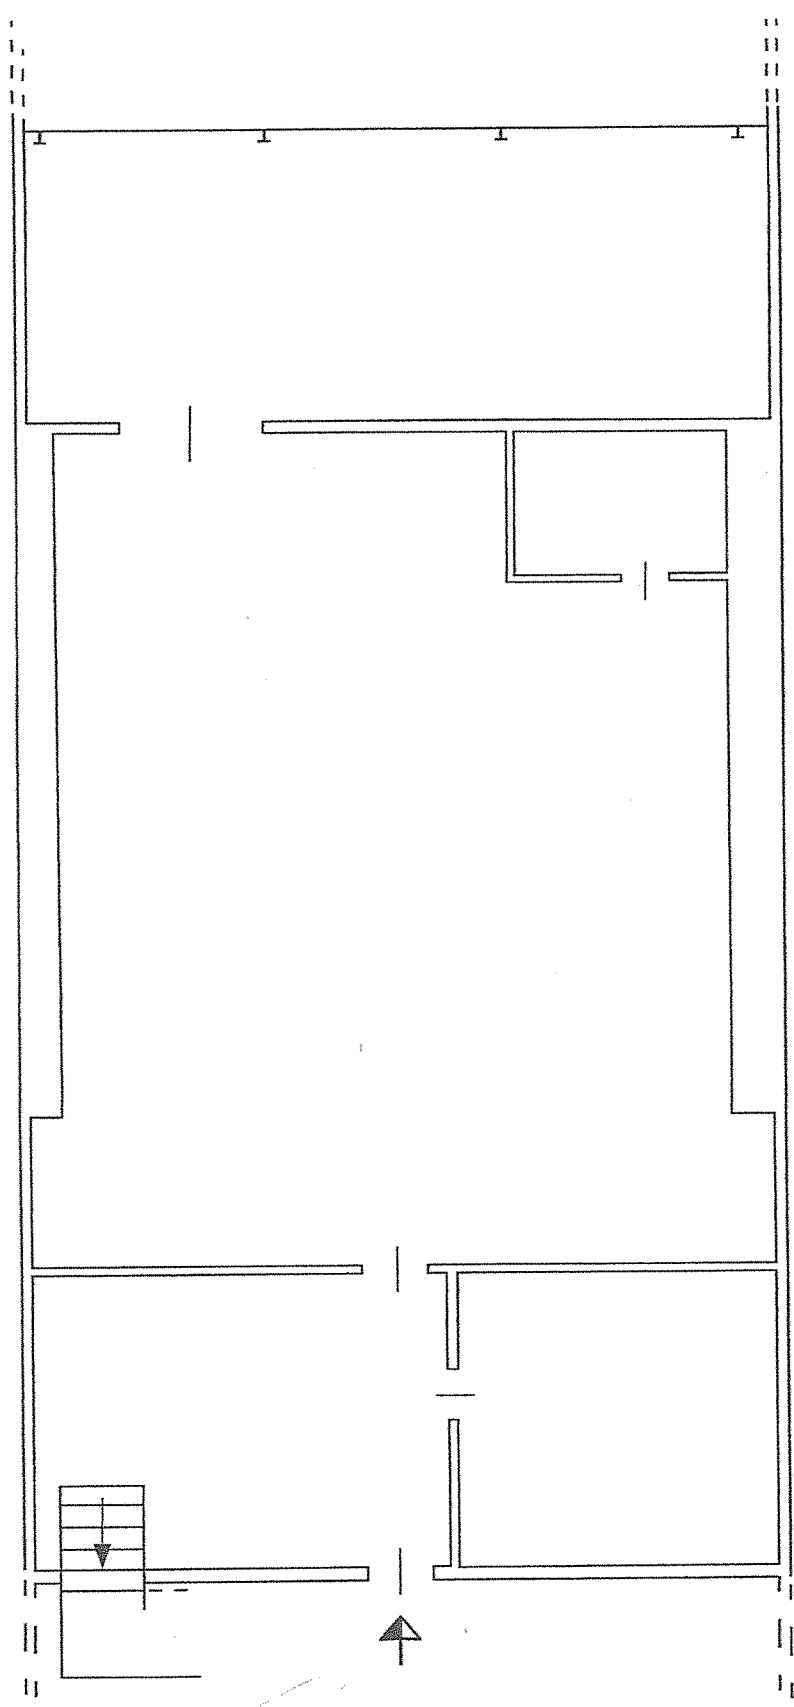

PLANIMETRIA DI FATTO
MAGAZZINI - LABORATORIO PIANO TERRA

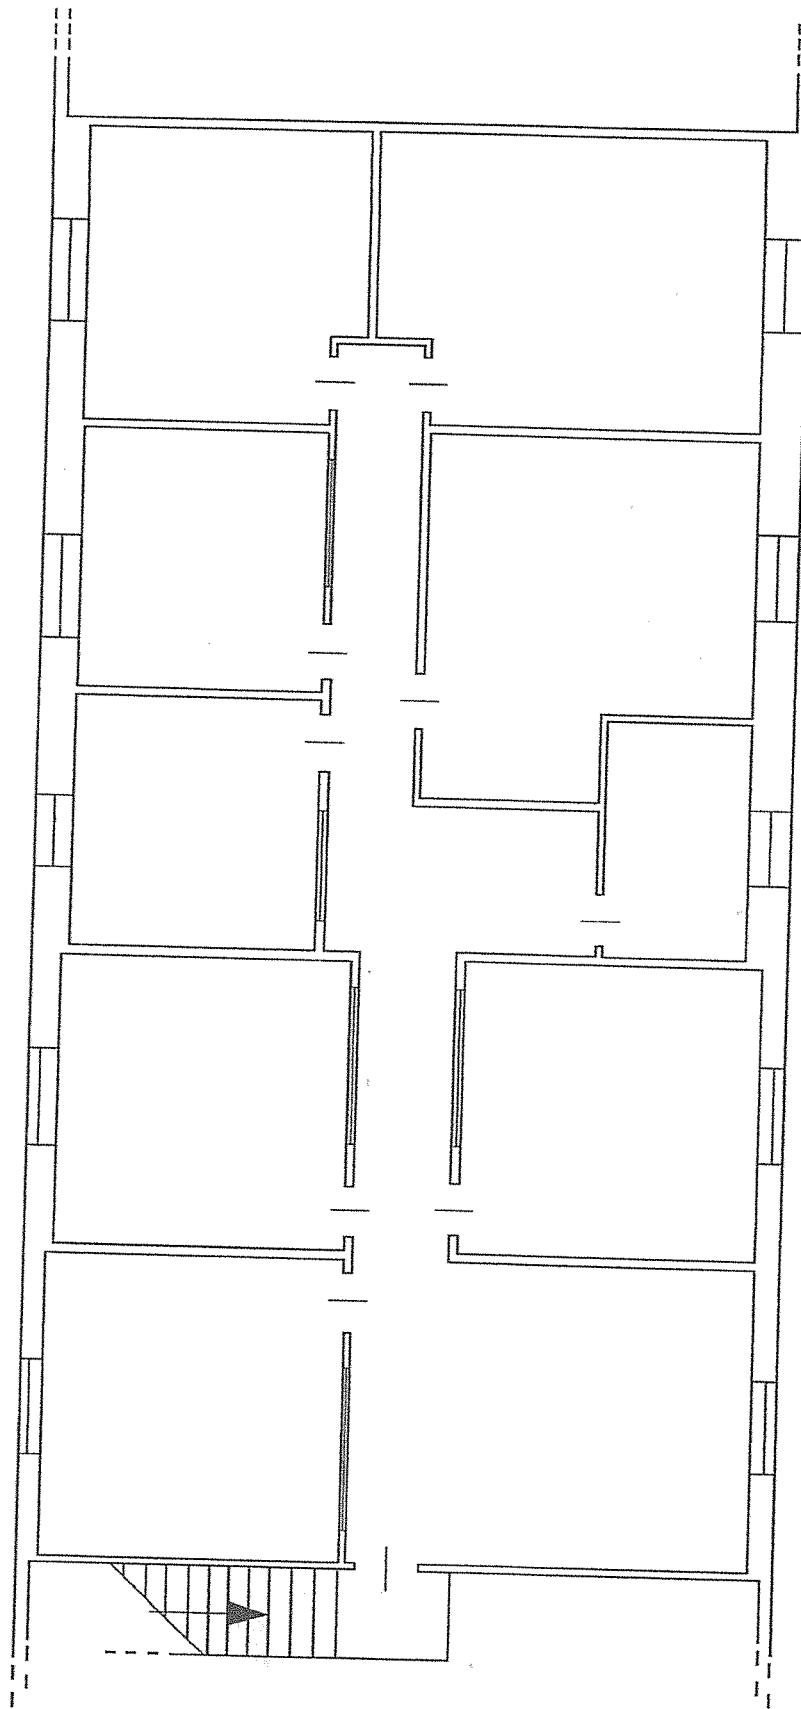

PLANIMETRIA DI FATTO
PIANO PRIMO UFFICI