





Planimetria di u.i.u. in Comune di CESENA via MAUREDI civ. 9

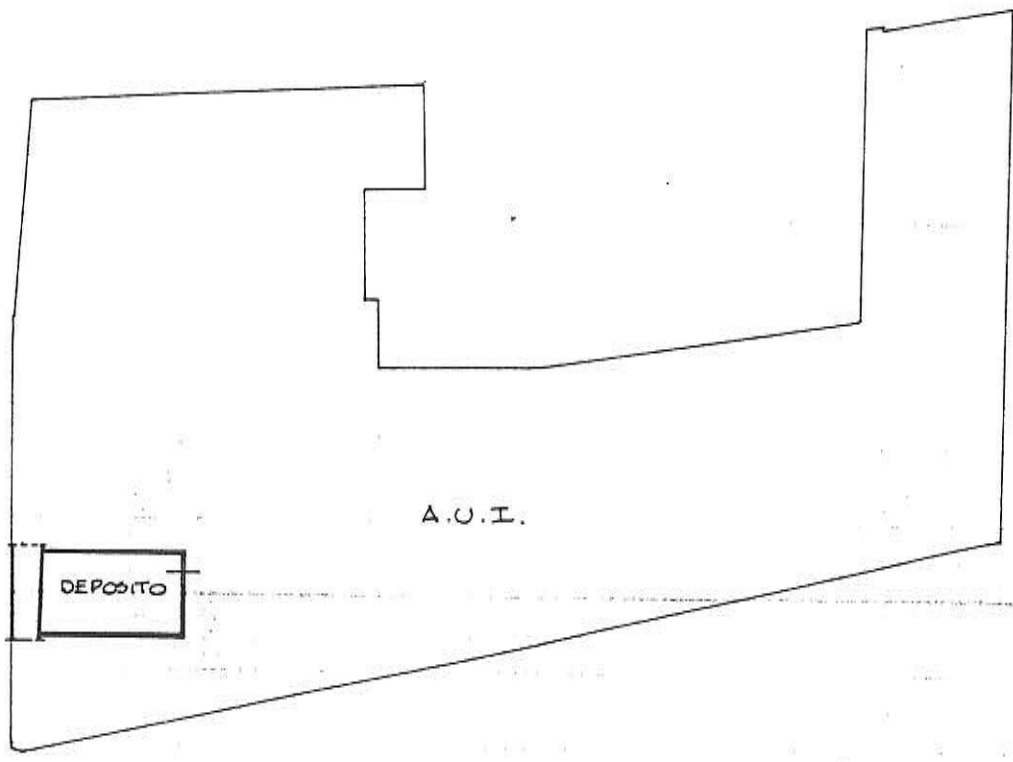

PIANO 1° SOTTOSTRADA Hm: 2.33 mt.

ORIENTAMENTO

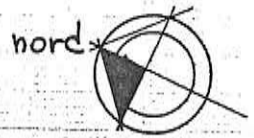

SCALA DI 1: 200


Rosa - Istituto Poligrafico e Zecca dello Stato - P.V.

Dichiarazione di N.C. <input type="checkbox"/> Denuncia di variazione <input checked="" type="checkbox"/>	Compilata dal <u>GEOMETRA</u> <small>(Titolo, cognome e nome)</small> <u>MORGAGNI MAURIZIO</u>	RISERVATO ALL'UFFICIO
Identificativi catastali F. <u>126</u> n. <u>327</u> sub. <u>38</u>	Iscritto all'albo de <u>GEOMETRI</u> della provincia di <u>FORLÌ</u> n. <u>1354</u> data <u>03-03-1995</u> Firma <u>MAURIZIO MORGAGNI</u>	

**Agenzia delle Entrate
CATASTO FABBRICATI
Ufficio Provinciale di
Forlì**

ELABORATO PLANIMETRICO	
Compilato da: Morgagni Maurizio	
Iscritto all'albo: Geometri	
Prov. Forlì	N. 01354

Comune di Cesena	Protocollo n. FO0087658 del 30/11/2017
Sezione: Foglio: 126 Particella: 327	Tipo Mappale n. del
Dimostrazione grafica dei subalterni	Scala 1 : 200

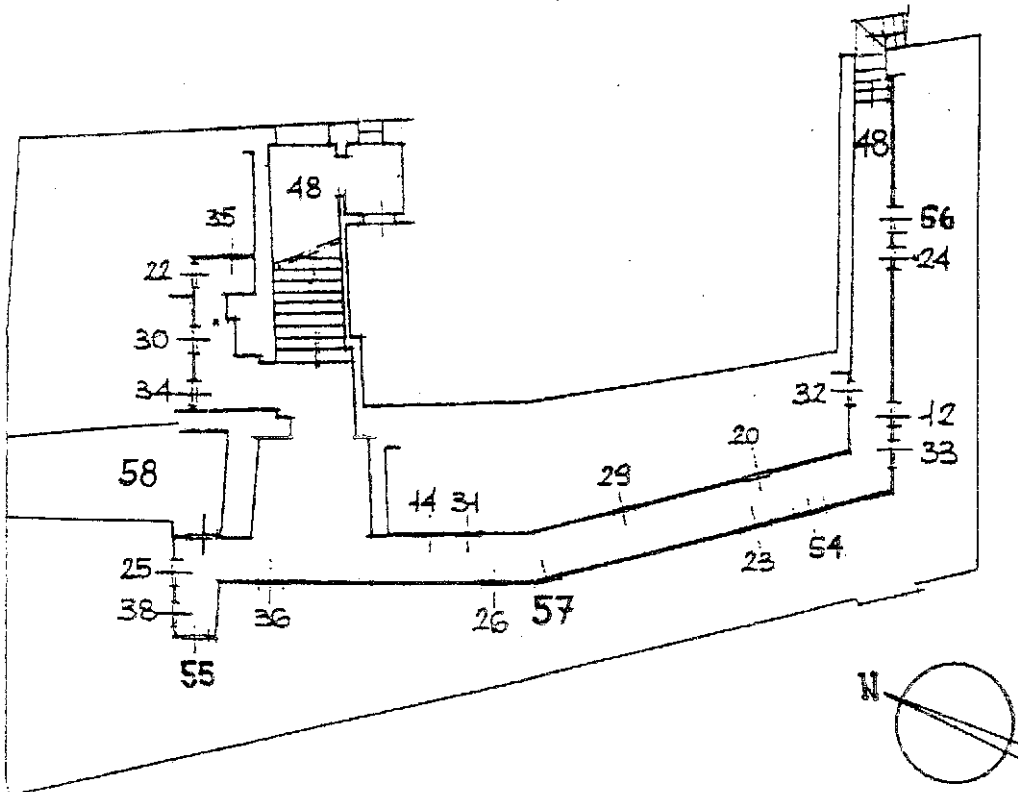


PIANO PRIMO SOTTOSTRADA sc. 1:200

Catasto dei Fabbricati - Situazione al 05/08/2020 - Comune di CESENA (C573) - < Foglio: 126 - Particella: 327 - Elaborato planimetrico >


Ultima planimetria in atti

Agenzia delle Entrate
CATASTO FABBRICATI
Ufficio provinciale di Forlì

ELABORATO PLANIMETRICO	Compilato da: Morgagni Maurizio	Iscritto all'albo: Geometri	Prov. Forlì	N. 01354
Comune di Cesena	Sezione: Foglio: 126	Particella: 327	Prp06087458 n.	30/11/2017 del
Dimostrazione grafica dei subalterni			Tipo Mappale n.	Scala 1 : 200

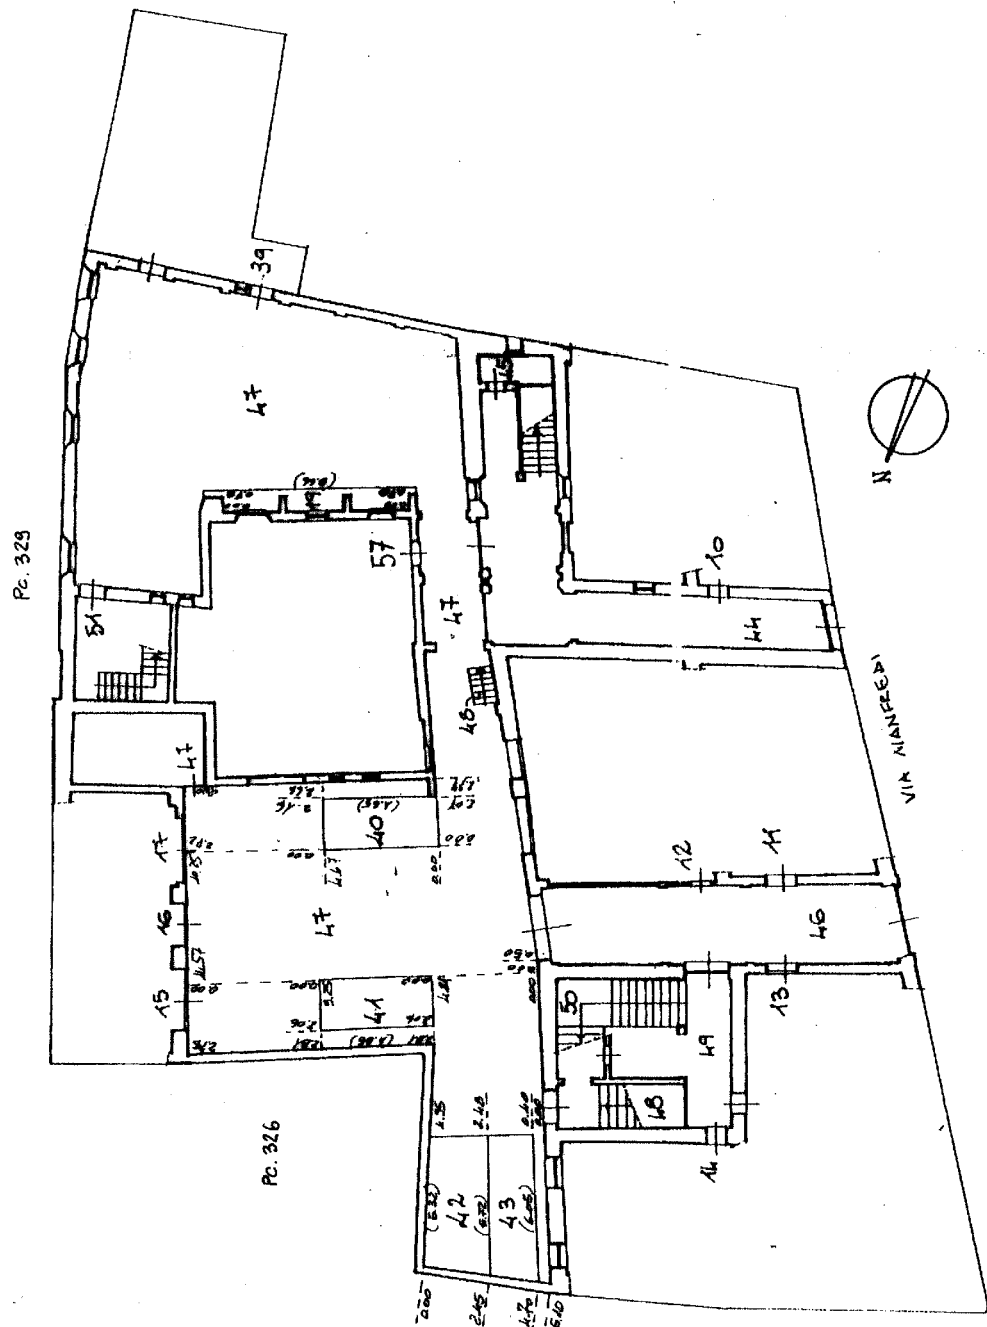


ELABORATO PLANIMETRICO	Compilato da: Morgagni Maurizio	Iscritto all'albo: Geometri	Prov. Forlì	N. 01354
Comune di Cesena	Sezione: Foglio: 126	Particella: 327	Prop. n. 30/11/2017	del
Dimostrazione grafica dei subalberi			Tipo Mappale n.	Scala 1 : 200

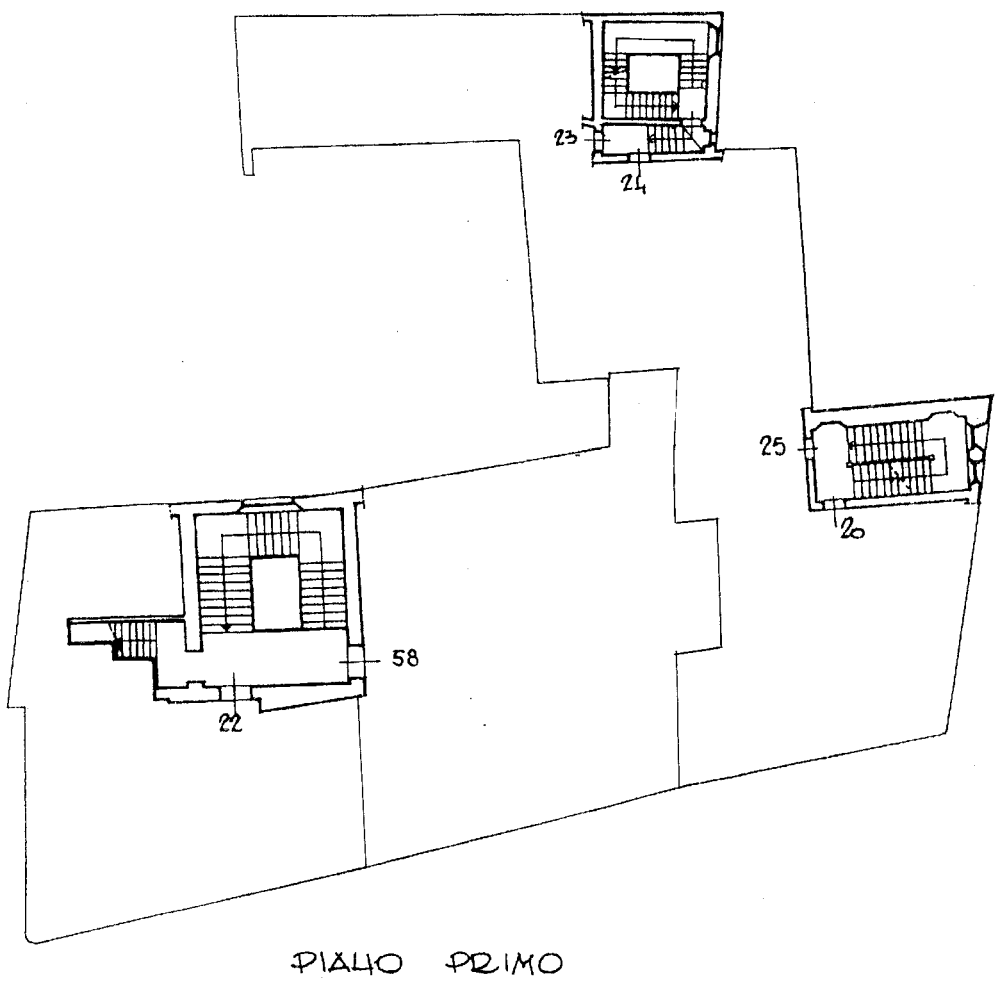


Agenzia delle Entrate
CATASTO FABBRICATI
 Ufficio provinciale di Forlì

Ultima planimetria in atti

ELABORATO PLANIMETRICO	Compilato da: Morgagni Maurizio	Iscritto all'albo: Geometri	Prov. Forlì	N. 01354
Comune di Cesena	Sezione: Foglio: 126	Particella: 327	Prp06087468 n. 30/11/2017	del
Dimostrazione grafica dei subalterni			Tipo Mappale n. del	Scala 1 : 200

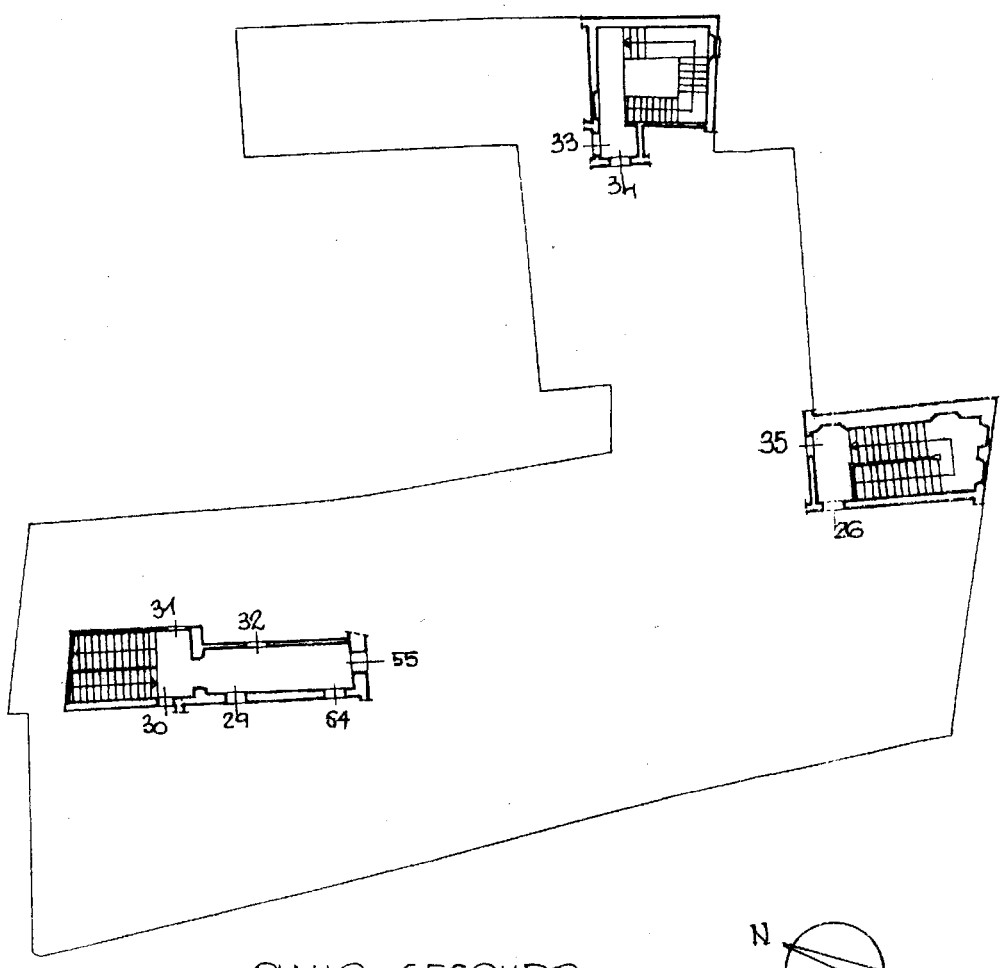

PIANO SECONDO

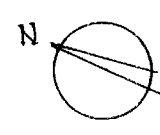

Agenzia delle Entrate
CATASTO FABBRICATI
 Ufficio provinciale di Forlì

Ultima planimetria in atti


ELABORATO PLANIMETRICO	
Compilato da: Morgagni Maurizio	
Iscritto all'albo: Geometri	
Prov. Forli'	N. 01354

Agenzia delle Entrate
CATASTO FABBRICATI
Ufficio Provinciale di
Forli'

Comune di Cesena	Protocollo n. FO0087658 del 30/11/2017
Sezione: Foglio: 126 Particella: 327	Tipo Mappale n. del

Dimostrazione grafica dei subalterni

Scala 1 : 200

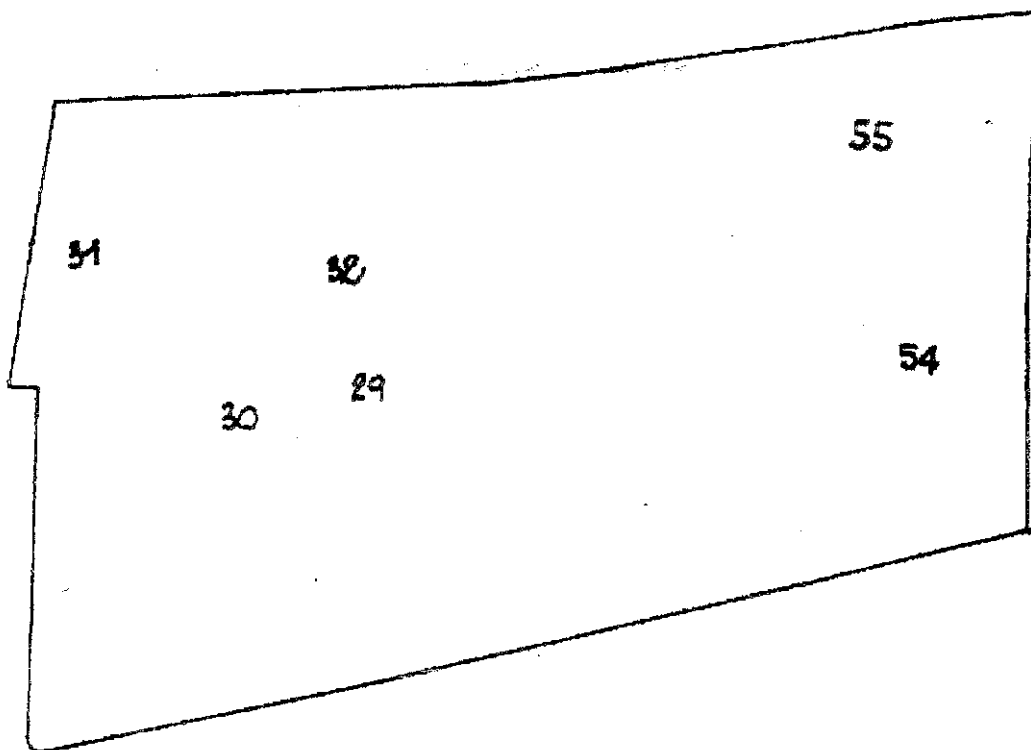

PIANO TERZO (SOTTOTERZO)



Catasto dei Fabbricati - Situazione al 05/08/2020 - Comune di CESENA (C573) - < Foglio: 126 - Particella: 327 - Elaborato planimetrico >

Ultima planimetria in atti