



**Agenzia del Territorio  
CATASTO FABBRICATI  
Ufficio Provinciale di  
Ancona**

Dichiarazione protocollo n. \_\_\_\_\_ del \_\_\_\_\_  
 Planimetria di u.i.u. in Comune di Senigallia  
 Via Campanella

civ. SNC

Identificativi Catastali:

Sezione:  
 Foglio: 29  
 Particella: 1517  
 Subalterno: 6


Compilata da:  
 Servadio Fabrizio

Iscritto all'albo:  
 Geometri


Prov. Ancona

N. 1122


cheda n. 1      Scala 1:200

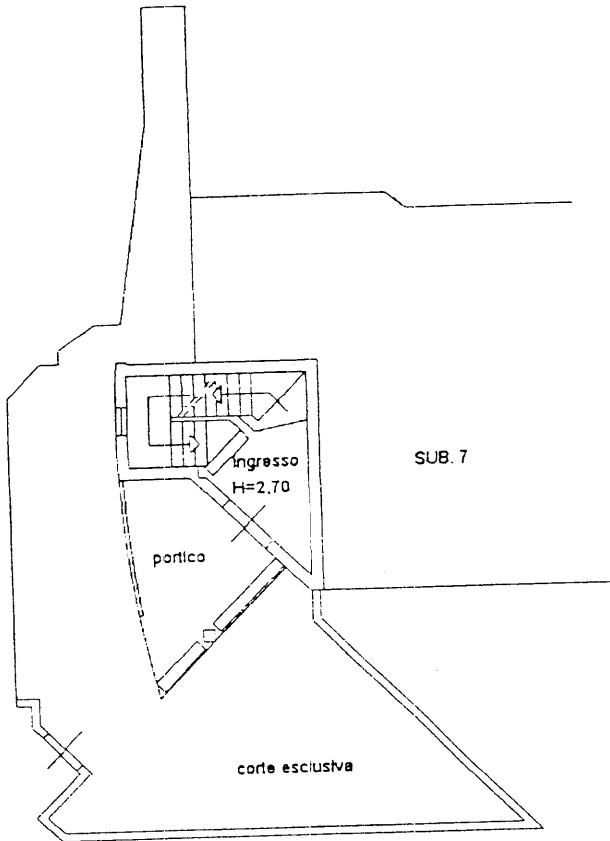


PIANO TERRA

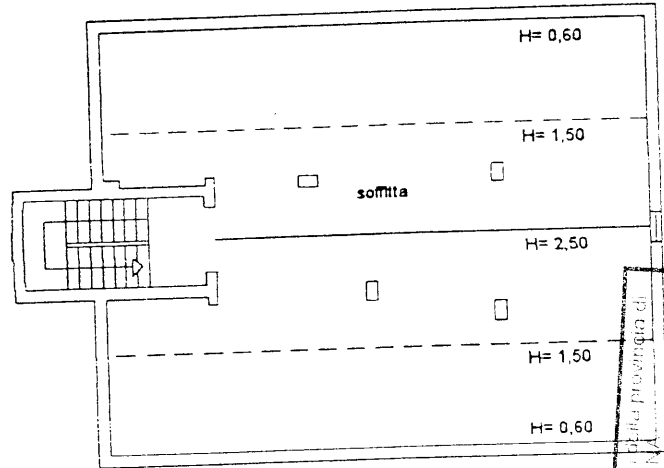

PIANO SECONDO

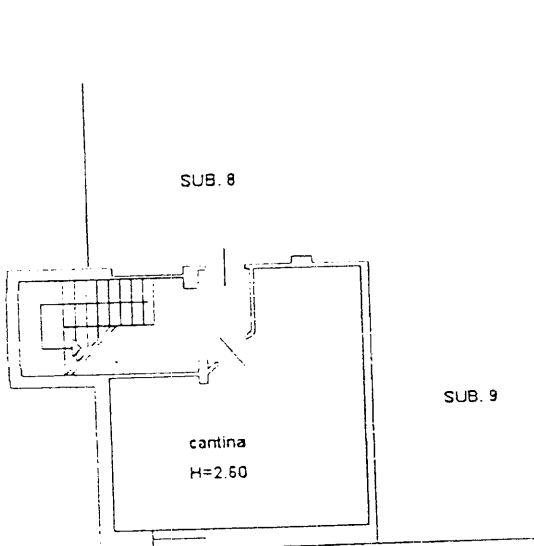


PIANO INTERRATO

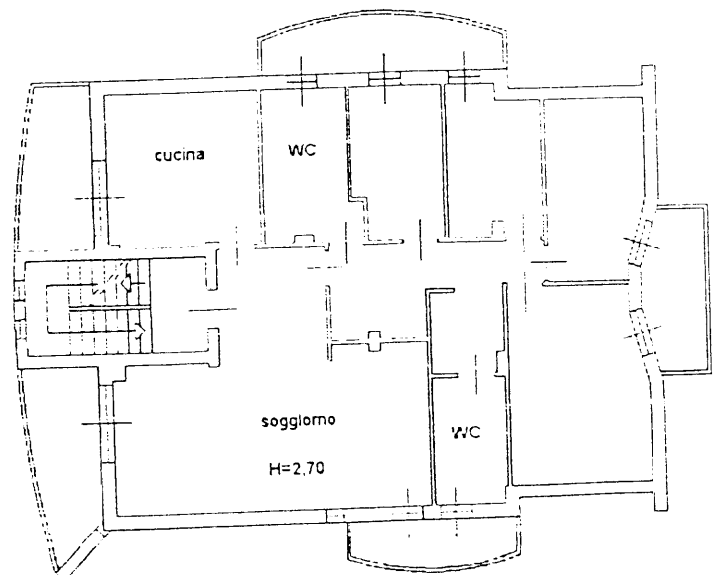

PIANO PRIMO

*Handwritten signature*

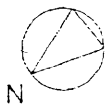

Ordine degli Ingegneri della provincia di ANCONA  
 Dott. Ing. Emilio ZANNOTTI  
 Ingegnere in carica  
 Ingegneria e Architettura