

**Agenzia delle Entrate
CATASTO FABBRICATI
Ufficio Provinciale di
Brescia**

Planimetria

Dichiarazione protocollo n. BS0175670 del 11/11/2019

Comune di Montichiari

Via Santo Casasopra

civ. 2

Identificativi Catastali:

Compilata da:


Sezione: NCT

Foglio: 42


Particella: 47

Subalterns: 29

PIANO TERZO

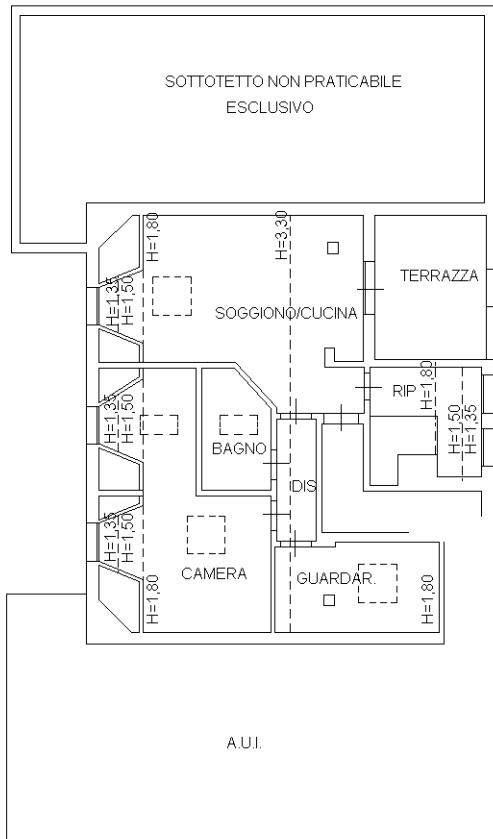

PIANO PRIMO SOTTOSTRADA

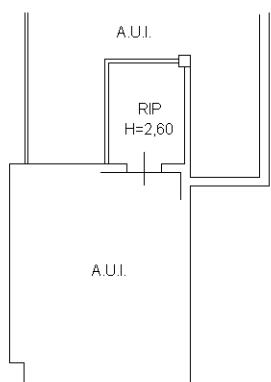

Ultima planimetria in atti

Data: 12/11/2019 - n. T5107 - Richiedente:


Totale schede: 1 - Formato di acquisizione: A4(210x297) - Formato stampa richiesto: A4(210x297)

Agenzia del Territorio
CATASTO FABBRICATI
Ufficio Provinciale di
Brescia

Dichiarazione protocollo n. 202584 del 17/06/04
Planimetria di u.i.u. in Comune di Montichiari
Via Casa Sopra
civ.
Identificativi Catastali:
Sezione: NCT
Foglio: 42
Particella: 47
Subalterno: 11

Scheda n. 1 Scala 1:200

PIANO INTERRATO

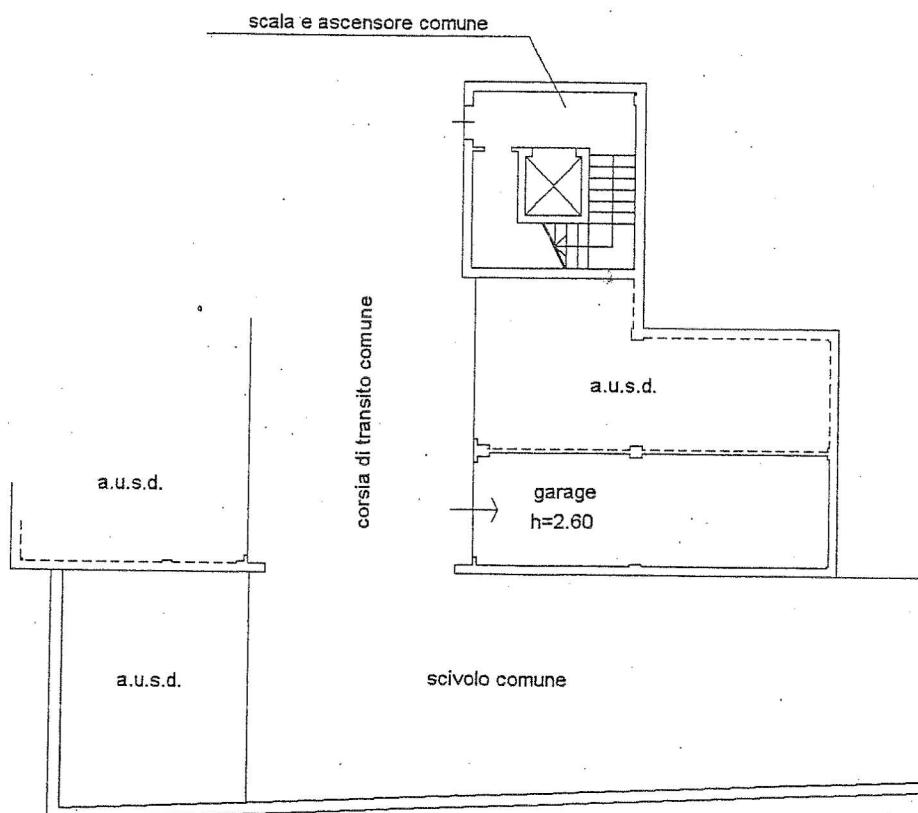

○/