

**Agenzia del Territorio**  
**CATASTO FABBRICATI**  
Ufficio provinciale di  
Bologna

Dichiarazione protocollo n. BO0279978 del 16/10/2008  
Planimetria di u.i.u. in Comune di Medicina  
Via Abbondanza


civ. 40

Identificativi Catastali:  
Sezione:  
Foglio: 117  
Particella: 207  
Subalterno:

Compilata da:  
Aveni Guido  
Iscritto all'albo:  
Geometri  
Prov. Bologna N. 2356

Scheda n. 1 - Scala 1: 500

Ultima planimetria in atti

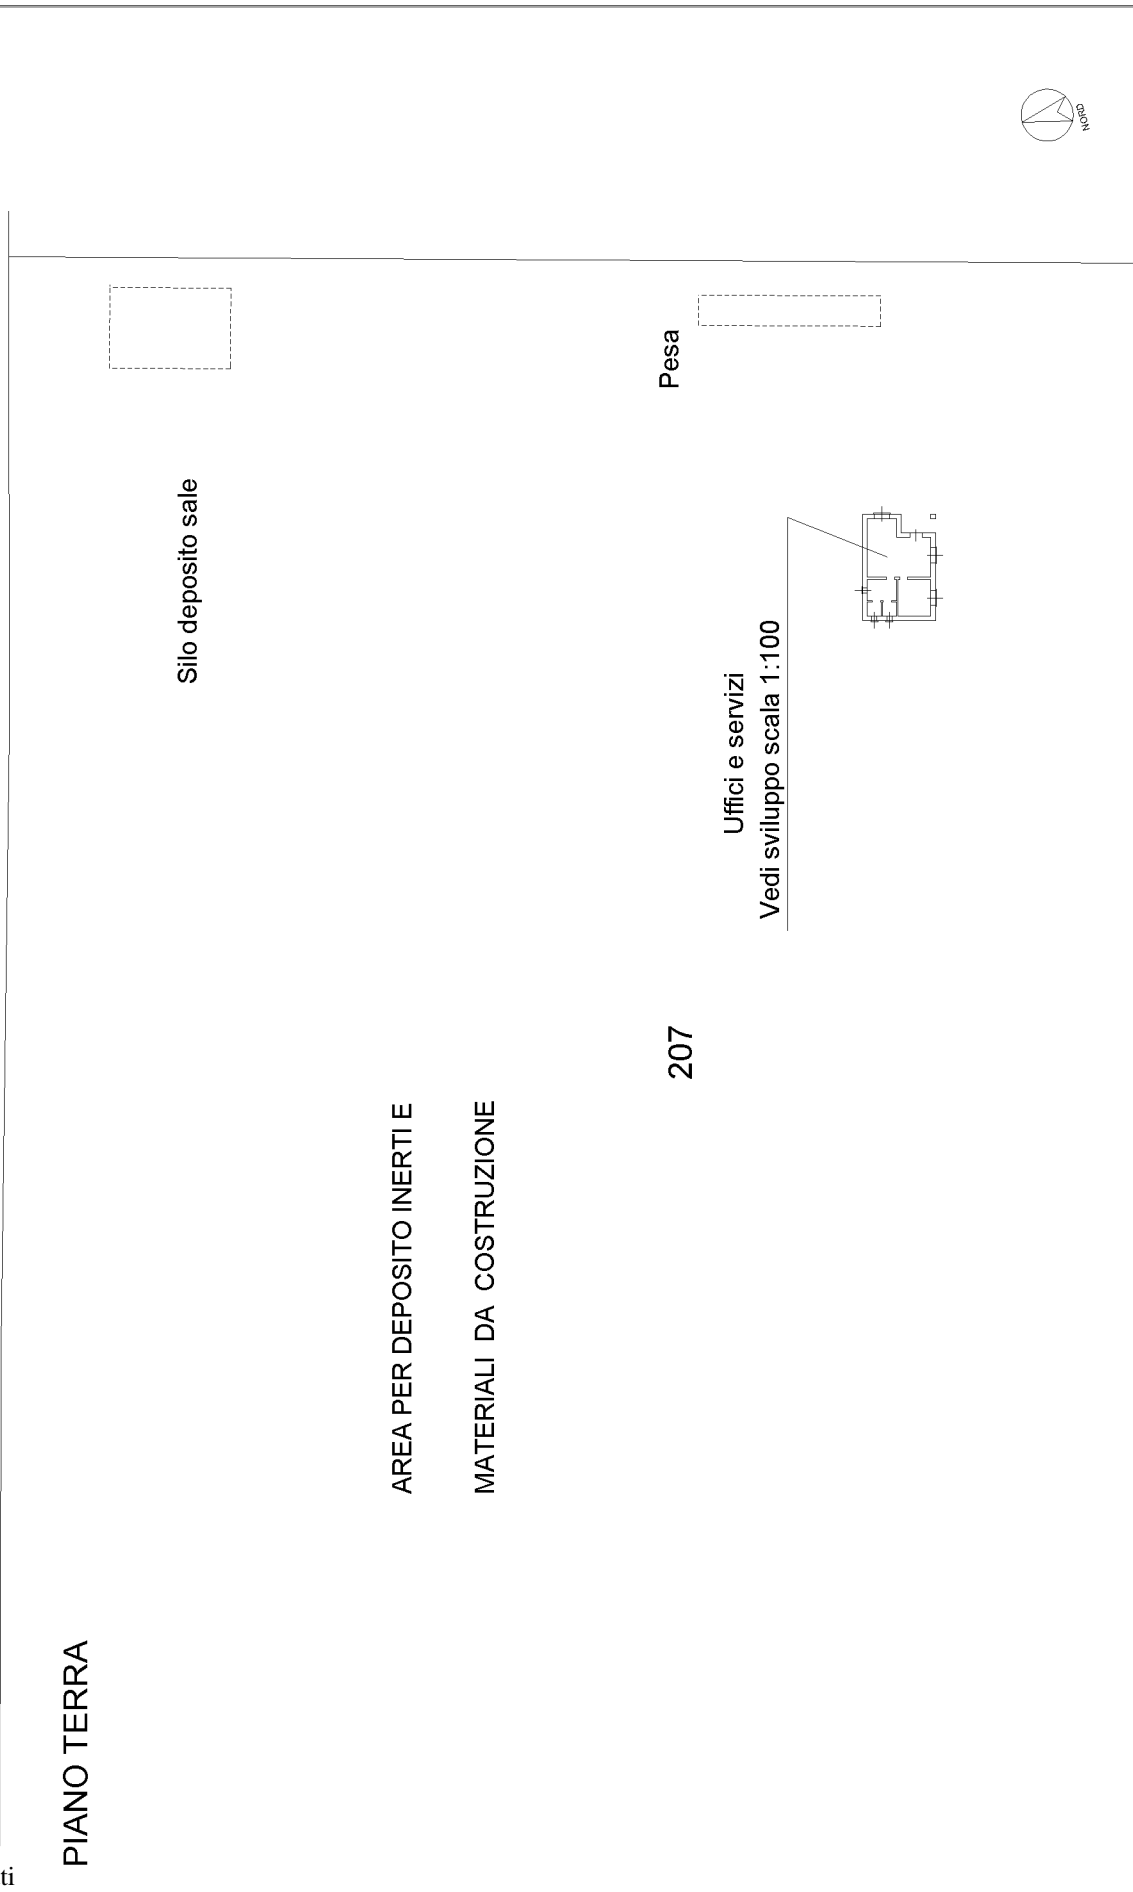

**Agenzia del Territorio  
CATASTO FABBRICATI  
Ufficio Provinciale di  
Bologna**

Dichiarazione protocollo n. BO0279978 del 16/10/2008

Planimetria di u.i.u. in Comune di Medicina

Via Abbondanza

civ. 40

Identificativi Catastali:

Sezione:

Foglio: 117

Particella: 207

Subalterno:

Compilata da:

Avoni Guido

Iscritto all'albo:

Geometri

Prov. Bologna


N. 2356

Scheda n. 2

Scala 1:100

# UFFICI E SERVIZI SVILUPPO SCALA 1:100

## PIANO TERRA

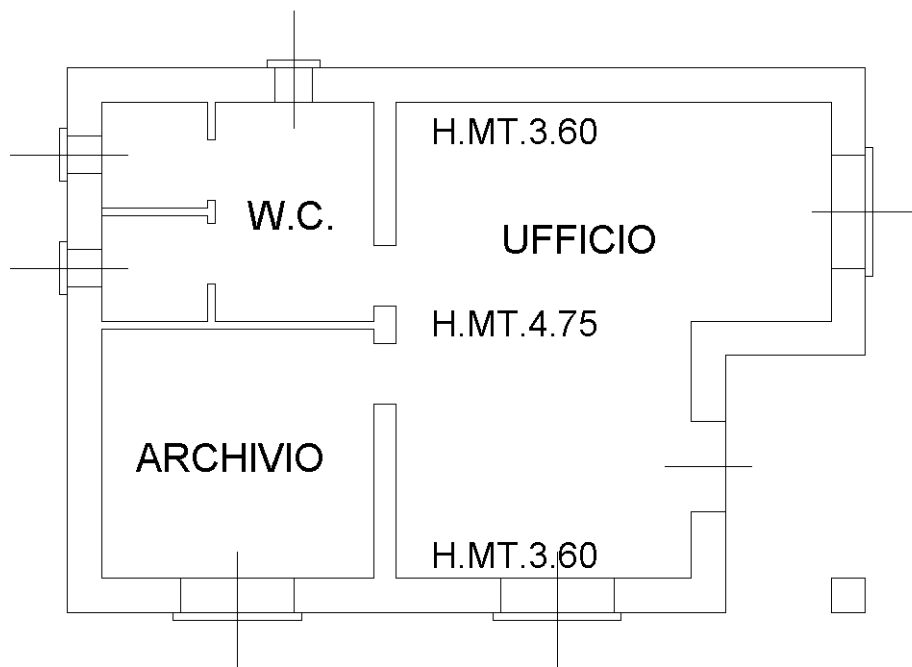

Catasto dei Fabbricati - Situazione al 23/01/2015 - Comune di MEDICINA (F083) - < Foglio: 117 - Particella: 207 - Subalterno: 0 >  
VIA ABBONDANZA n. 40 piano: T;

10 metri

Ultima planimetria in atti