

Ufficio Provinciale di Padova - Territorio

Servizi Catastali

Comune di: TERRASSA PADOVANA

Elenco Subalterni

ACCERTAMENTO DELLA PROPRIETA' IMMOBILIARE URBANA

ELENCO DEI SUBALTERNI ASSEGNAZI

Comune	TERRASSA PADOVANA	Sezione	Foglio 16	Particella 112		Tipo mappale	del:
Sub	UBICAZIONE via/piazza	n°civ	Piani	Scala	Int.	DESCRIZIONE	
8	PIAZZA ARZERCAVALLI		T-1 2-3			BCNC DAL SUB 14 AL SUB 21 E SUB 53 E DAL SUB 31 AL SUB 36 (ATRIO E VANO SCALA)	
9	PIAZZA ARZERCAVALLI		T-1 2-3			BCNC DAL SUB 23 AL SUB 30 E DAL SUB 37 AL SUB 42 (ATRIO E VANO SCALA)	
10	PIAZZA ARZERCAVALLI		T			NEGOZIO	
13	PIAZZA ARZERCAVALLI		T			NEGOZIO	
14	PIAZZA ARZERCAVALLI		1			ABITAZIONE DI TIPO CIVILE	
15	PIAZZA ARZERCAVALLI		1			ABITAZIONE DI TIPO CIVILE	
16	PIAZZA ARZERCAVALLI		1			ABITAZIONE DI TIPO CIVILE	
17	PIAZZA ARZERCAVALLI		2			ABITAZIONE DI TIPO CIVILE	
18	PIAZZA ARZERCAVALLI		2			ABITAZIONE DI TIPO CIVILE	
19	PIAZZA ARZERCAVALLI		2			ABITAZIONE DI TIPO CIVILE	
20	PIAZZA ARZERCAVALLI		3			MAGAZZINO	
21	PIAZZA ARZERCAVALLI		3			MAGAZZINO	
23	PIAZZA ARZERCAVALLI		1			ABITAZIONE DI TIPO CIVILE	
24	PIAZZA ARZERCAVALLI		1			ABITAZIONE DI TIPO CIVILE	
25	PIAZZA ARZERCAVALLI		1			ABITAZIONE DI TIPO CIVILE	
26	PIAZZA ARZERCAVALLI		2			ABITAZIONE DI TIPO CIVILE	
27	PIAZZA ARZERCAVALLI		2			ABITAZIONE DI TIPO CIVILE	
28	PIAZZA ARZERCAVALLI		2			ABITAZIONE DI TIPO CIVILE	
29	PIAZZA ARZERCAVALLI		3			MAGAZZINO	
30	PIAZZA ARZERCAVALLI		3			MAGAZZINO	
31	PIAZZA ARZERCAVALLI		T			GARAGE	
32	PIAZZA ARZERCAVALLI		T			GARAGE	
33	PIAZZA ARZERCAVALLI		T			GARAGE	
34	PIAZZA ARZERCAVALLI		T			GARAGE	
35	PIAZZA ARZERCAVALLI		T			GARAGE	
36	PIAZZA ARZERCAVALLI		T			GARAGE	
37	PIAZZA ARZERCAVALLI		T			GARAGE	
38	PIAZZA ARZERCAVALLI		T			GARAGE	
39	PIAZZA ARZERCAVALLI		T			GARAGE	
40	PIAZZA ARZERCAVALLI		T			GARAGE	
41	PIAZZA ARZERCAVALLI		T			GARAGE	
42	PIAZZA ARZERCAVALLI		T			GARAGE	
43	PIAZZA ARZERCAVALLI		T			BCNC , DAL SUB 10 AL SUB 21 - DAL SUB 23 AL 42 E DAL SUB 44 AL SUB 53 (CORTILE)	
44	PIAZZA ARZERCAVALLI		T			POSTO AUTO	
45	PIAZZA ARZERCAVALLI		T			POSTO AUTO	
46	PIAZZA ARZERCAVALLI		T			POSTO AUTO	
47	PIAZZA ARZERCAVALLI		T			POSTO AUTO	
48	PIAZZA ARZERCAVALLI		T			POSTO AUTO	
49	PIAZZA ARZERCAVALLI		T			POSTO AUTO	
50	PIAZZA ARZERCAVALLI		T			POSTO AUTO	
51	PIAZZA ARZERCAVALLI		T			POSTO AUTO	
52	PIAZZA ARZERCAVALLI		T			POSTO AUTO	
53	PIAZZA ARZERCAVALLI		3			ABITAZIONE DI TIPO CIVILE	
54	PIAZZA ARZERCAVALLI		T			BENE COMUNE NON CENSIBILE DAL SUB 55 AL SUB 99 (PORTICO)	
55	PIAZZA ARZERCAVALLI		T-1 2			BENE COMUNE NON CENSIBILE DAL SUB 70 AL SUB 77 (INGR -ATRIO -VANO SCALA)	
56	PIAZZA ARZERCAVALLI		T-1 2			BENE COMUNE NON CENSIBILE DAL SUB 66 AL SUB 69 (INGR -ATRIO -VANO SCALA)	
57	PIAZZA ARZERCAVALLI		T-1 2			BENE COMUNE NON CENSIBILE DAL SUB 58 AL SUB 65 (INGR -ATRIO -VANO SCALA)	
58	PIAZZA ARZERCAVALLI		1			ABITAZIONE DI TIPO CIVILE	
59	PIAZZA ARZERCAVALLI		1			ABITAZIONE DI TIPO CIVILE	
60	PIAZZA ARZERCAVALLI		1			ABITAZIONE DI TIPO CIVILE	
61	PIAZZA ARZERCAVALLI		1			ABITAZIONE DI TIPO CIVILE	
62	PIAZZA ARZERCAVALLI		2			ABITAZIONE DI TIPO CIVILE	
63	PIAZZA ARZERCAVALLI		2			ABITAZIONE DI TIPO CIVILE	
64	PIAZZA ARZERCAVALLI		2			ABITAZIONE DI TIPO CIVILE	
65	PIAZZA ARZERCAVALLI		2-3			ABITAZIONE DI TIPO CIVILE	

Ufficio Provinciale di Padova - Territorio

Servizi Catastali

Comune di: TERRASSA PADOVANA

Elenco Subalterni

ACCERTAMENTO DELLA PROPRIETA' IMMOBILIARE URBANA

ELENCO DEI SUBALTERNI ASSEGNAZI

Comune		Sezione		Foglio	Particella		Tipo mappale	del:
Sub	UBICAZIONE via/piazza	n°civ		16	112			
				Piani	Scala	Int.	DESCRIZIONE	
66	PIAZZA ARZERCAVALLI			1			ABITAZIONE DI TIPO CIVILE	
67	PIAZZA ARZERCAVALLI			1			ABITAZIONE DI TIPO CIVILE	
68	PIAZZA ARZERCAVALLI			2-3			ABITAZIONE DI TIPO CIVILE	
69	PIAZZA ARZERCAVALLI			2			ABITAZIONE DI TIPO CIVILE	
70	PIAZZA ARZERCAVALLI			1			ABITAZIONE DI TIPO CIVILE	
71	PIAZZA ARZERCAVALLI			1			ABITAZIONE DI TIPO CIVILE	
72	PIAZZA ARZERCAVALLI			1			ABITAZIONE DI TIPO CIVILE	
73	PIAZZA ARZERCAVALLI			1			ABITAZIONE DI TIPO CIVILE	
74	PIAZZA ARZERCAVALLI			2-3			ABITAZIONE DI TIPO CIVILE	
75	PIAZZA ARZERCAVALLI			2			ABITAZIONE DI TIPO CIVILE	
76	PIAZZA ARZERCAVALLI			2			ABITAZIONE DI TIPO CIVILE	
77	PIAZZA ARZERCAVALLI			2			ABITAZIONE DI TIPO CIVILE	
78	PIAZZA ARZERCAVALLI			T			NEGOZIO	
80	PIAZZA ARZERCAVALLI			T			GARAGE	
81	PIAZZA ARZERCAVALLI			T			GARAGE	
82	PIAZZA ARZERCAVALLI			T			GARAGE	
83	PIAZZA ARZERCAVALLI			T			GARAGE	
84	PIAZZA ARZERCAVALLI			T			GARAGE	
85	PIAZZA ARZERCAVALLI			T			GARAGE	
86	PIAZZA ARZERCAVALLI			T			GARAGE	
87	PIAZZA ARZERCAVALLI			T			GARAGE	
91	PIAZZA ARZERCAVALLI			T			GARAGE	
92	PIAZZA ARZERCAVALLI			T			GARAGE	
93	PIAZZA ARZERCAVALLI			T			GARAGE	
94	PIAZZA ARZERCAVALLI			T			GARAGE	
95	PIAZZA ARZERCAVALLI			T			GARAGE	
96	PIAZZA ARZERCAVALLI			T			GARAGE	
97	PIAZZA ARZERCAVALLI			T			GARAGE	
98	PIAZZA ARZERCAVALLI			T			GARAGE	
99	PIAZZA ARZERCAVALLI			T			GARAGE	
100	PIAZZA ARZERCAVALLI			T			LABORATORIO	
102	PIAZZA ARZERCAVALLI			T			AREA URBANA MQ 567	
103	PIAZZA ARZERCAVALLI			T			AREA URBANA MQ 106	
104	PIAZZA ARZERCAVALLI			T			AREA URBANA MQ 596	
105	PIAZZA ARZERCAVALLI			T			AREA URBANA MQ 349	
106	PIAZZA ARZERCAVALLI			T			AREA URBANA MQ 117	
107	PIAZZA ARZERCAVALLI			T			NEGOZIO	

Unità immobiliari n. 92


Tributi erariali: 0,00

Visura telematica

ELABORATO PLANIMETRICO	
Compilato da: Torin Gianluca	
Iscritto all'albo: Geometri	
Prov. Padova	N. 3408

**Agenzia del Territorio
CATASTO FABBRICATI
Ufficio Provinciale di
Padova**

Comune di Terrassa Padovana	Protocollo n. PD0151829 del 31/05/2010
Sezione: Foglio: 16	Particella: 112
Dimostrazione grafica dei subalterni	Scala 1 : 500

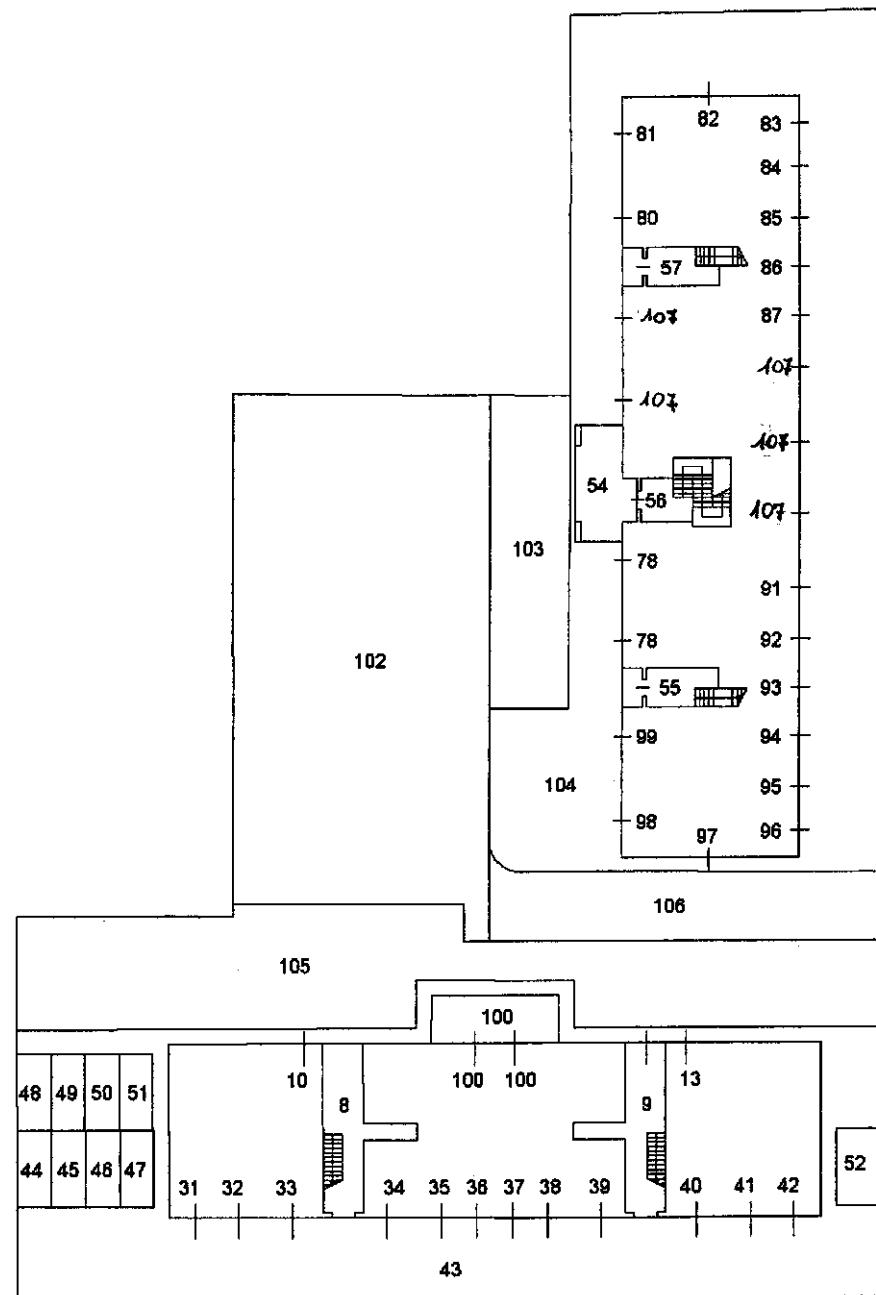

PIANO TERRA CON CORTILE ANNESSO

Ultima planimetria in atti

ELABORATO PLANIMETRICO	
Compilato da: Torin Gianluca	
Iscritto all'albo: Geometri	
Prov. Padova	N. 3408

**Agenzia del Territorio
CATASTO FABBRICATI
Ufficio Provinciale di
Padova**

Comune di **Terrassa Padovana**



Sezione: Foglio: 16 Particella: 112

Protocollo n. PD0151829 del 31/05/2010

Tipo Mappale n. del

Dimostrazione grafica dei subalterni >

Scala 1 : 500

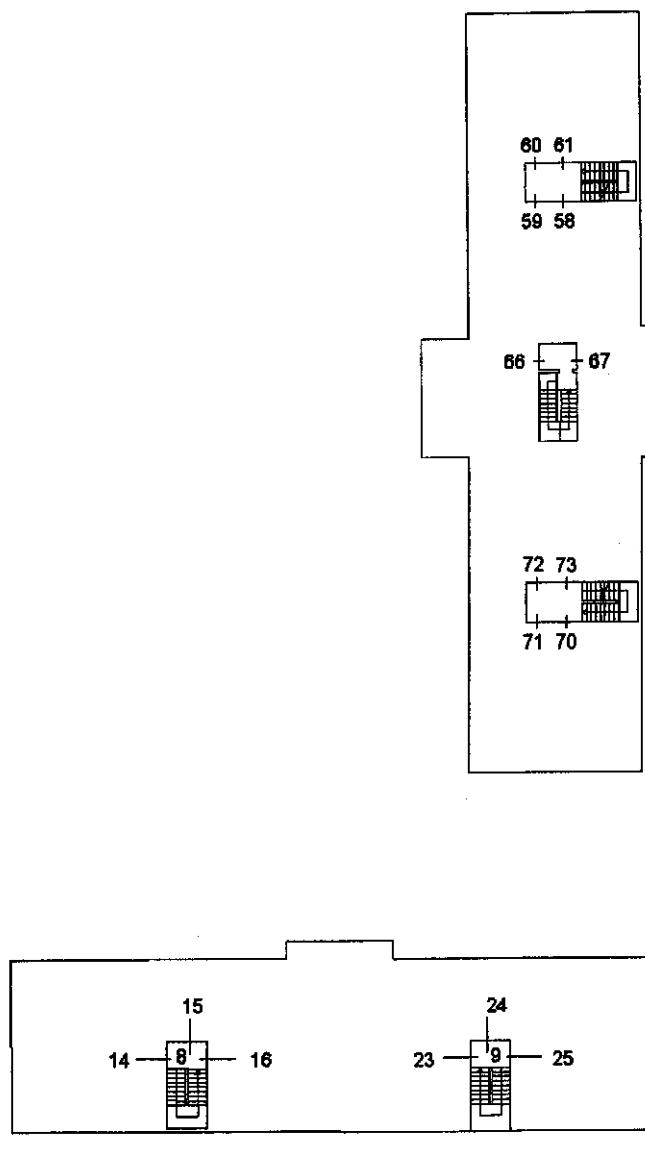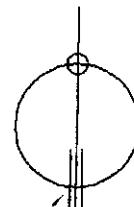**PIANO PRIMO****NORD**

Ultima planimetria in atti


Data: 15/06/2013 - n. T33085 - Richiedente: Telematico

Totale schede: 4 - Formato di acquisizione: A4(210x297) - Formato stampa richiesto: A4(210x297) - Fattore di scala non utilizzabile

ELABORATO PLANIMETRICO	
Compilato da: Torin Gianluca	
Iscritto all'albo: Geometri	
Prov. Padova	N. 3408


**Agenzia del Territorio
CATASTO FABBRICATI
Ufficio Provinciale di
Padova**

Comune di Terrassa Padovana	Protocollo n. PD0151829 del 31/05/2010
Sezione: Foglio: 16	Particella: 112
Dimostrazione grafica dei subalterni >	Scala 1 : 500

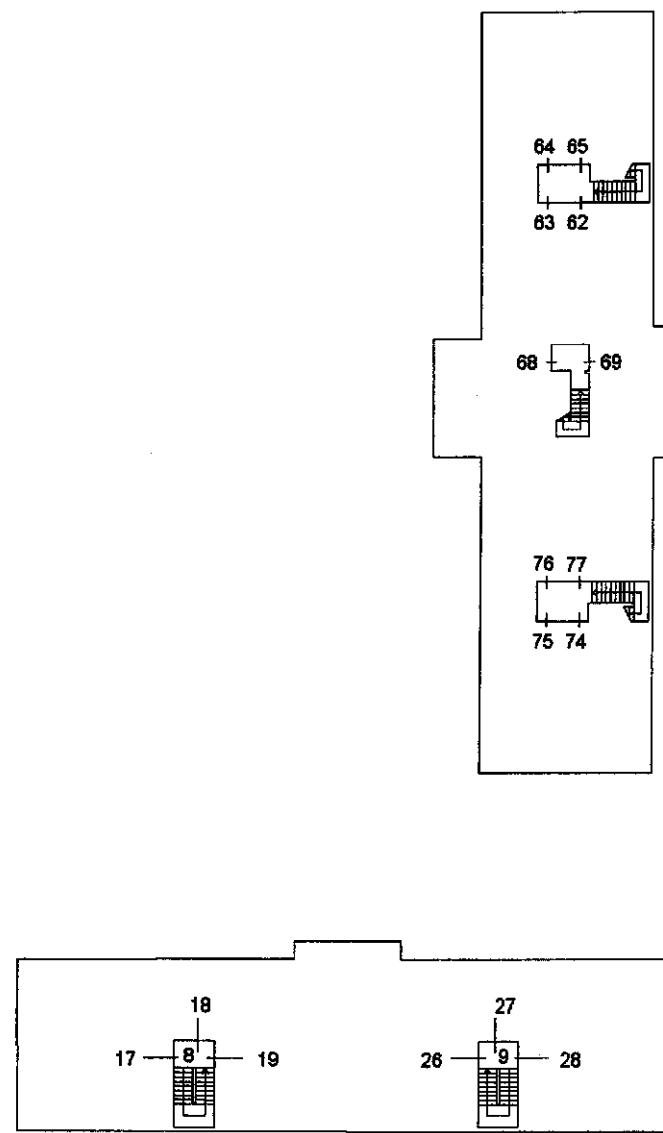

PIANO SECONDO

NORD

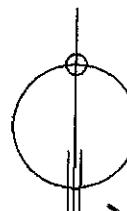

Ultima planimetria in atti

Data: 15/06/2013 - n. T33085 - Richiedente: Telematico

Totale schede: 4 - Formato di acquisizione: A4(210x297) - Formato stampa richiesto: A4(210x297) - Fattore di scala non utilizzabile

ELABORATO PLANIMETRICO	
Compilato da: Torin Gianluca	
Iscritto all'albo: Geometri	
Prov. Padova	N. 3408

**Agenzia del Territorio
CATASTO FABBRICATI
Ufficio Provinciale di
Padova**

Comune di **Terrassa Padovana**




Sezione: Foglio: 16 Particella: 112

Protocollo n. PD0151829 del 31/05/2010

Tipo Mappale n. del

Dimostrazione grafica dei subalterni >

Scala 1 : 500

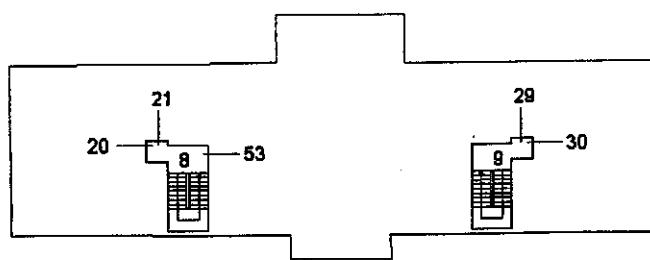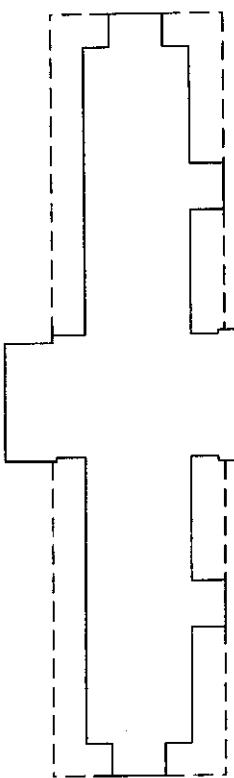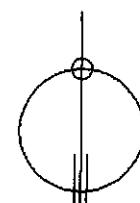**PIANO TERZO****NORD**

**Agenzia del Territorio
CATASTO FABBRICATI
Ufficio Provinciale di
Padova**

Dichiarazione protocollo n. PD0104672 del 17/05/2006

Planimetria di u.i.u. in Comune di Terrassa Padovana

Piazza Arzercavalli

civ.

Identificativi Catastali:

Sezione:

Foglio: 16

Particella: 112

Subalterno: 59

Compilata da:

Giacon Sandro

Iscritto all'albo:


Geometri

Prov. Padova


N. 3936

Scheda n. 1 Scala 1:200

Catastro dei Fabbricati - Situazione al 15/06/2013 - Comune di TERRASSA PADOVANA (L132) - < Foglio: 16 - Particella: 112 - Subalterno: 59 >

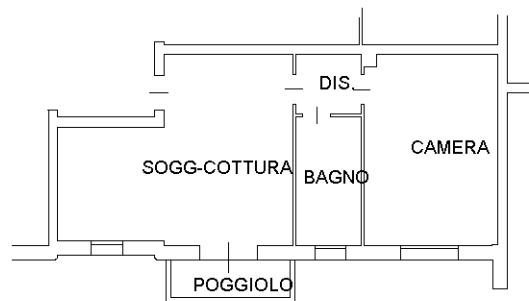

PIANO PRIMO H=2.70

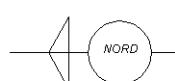

Ultima planimetria in atti

Data: 15/06/2013 - n. T32992 - Richiedente: BSSMRC67T01G224G

Totale schede: 1 - Formato di acquisizione: A4(210x297) - Formato stampa richiesto: A4(210x297)

**Agenzia del Territorio
CATASTO FABBRICATI
Ufficio Provinciale di
Padova**

Dichiarazione protocollo n. PD0104672 del 17/05/2006

Planimetria di u.i.u. in Comune di Terrassa Padovana

Piazza Arzercavalli

civ.

Identificativi Catastali:

Sezione:

Foglio: 16

Particella: 112

Subalterno: 85

Compilata da:

Giacon Sandro

Iscritto all'albo:


Geometri

Prov. Padova


N. 3936

Scheda n. 1 Scala 1:200

Catastro dei Fabbricati - Situazione al 15/06/2013 - Comune di TERRASSA PADOVANA (L132) - < Foglio: 16 - Particella: 112 - Subalterno: 85 >

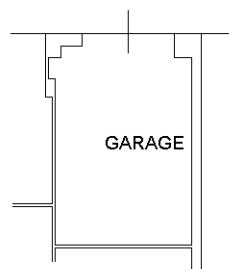

PIANO TERRA H=3.10

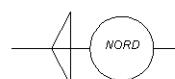

Ultima planimetria in atti

Data: 15/06/2013 - n. T32994 - Richiedente: BSSMRC67T01G224G

Totale schede: 1 - Formato di acquisizione: A4(210x297) - Formato stampa richiesto: A4(210x297)