

MODULARIO
F. - rig. rend. - 497



MINISTERO DELLE FINANZE
DIREZIONE GENERALE DEL CATASTO E DEI SERVIZI TECNICI ERARIALI

Lire
150


NUOVO CATASTO EDILIZIO URBANO

(R. DECRETO-LEGGE 13 APRILE 1939, N. 652)

Planimetria dell'immobile situato nel Comune di OLBIA Loc. "SU TERRABINU"

Ditta [REDACTED]

Allegata alla dichiarazione presentata all'Ufficio Tecnico Erariale di SASSARI

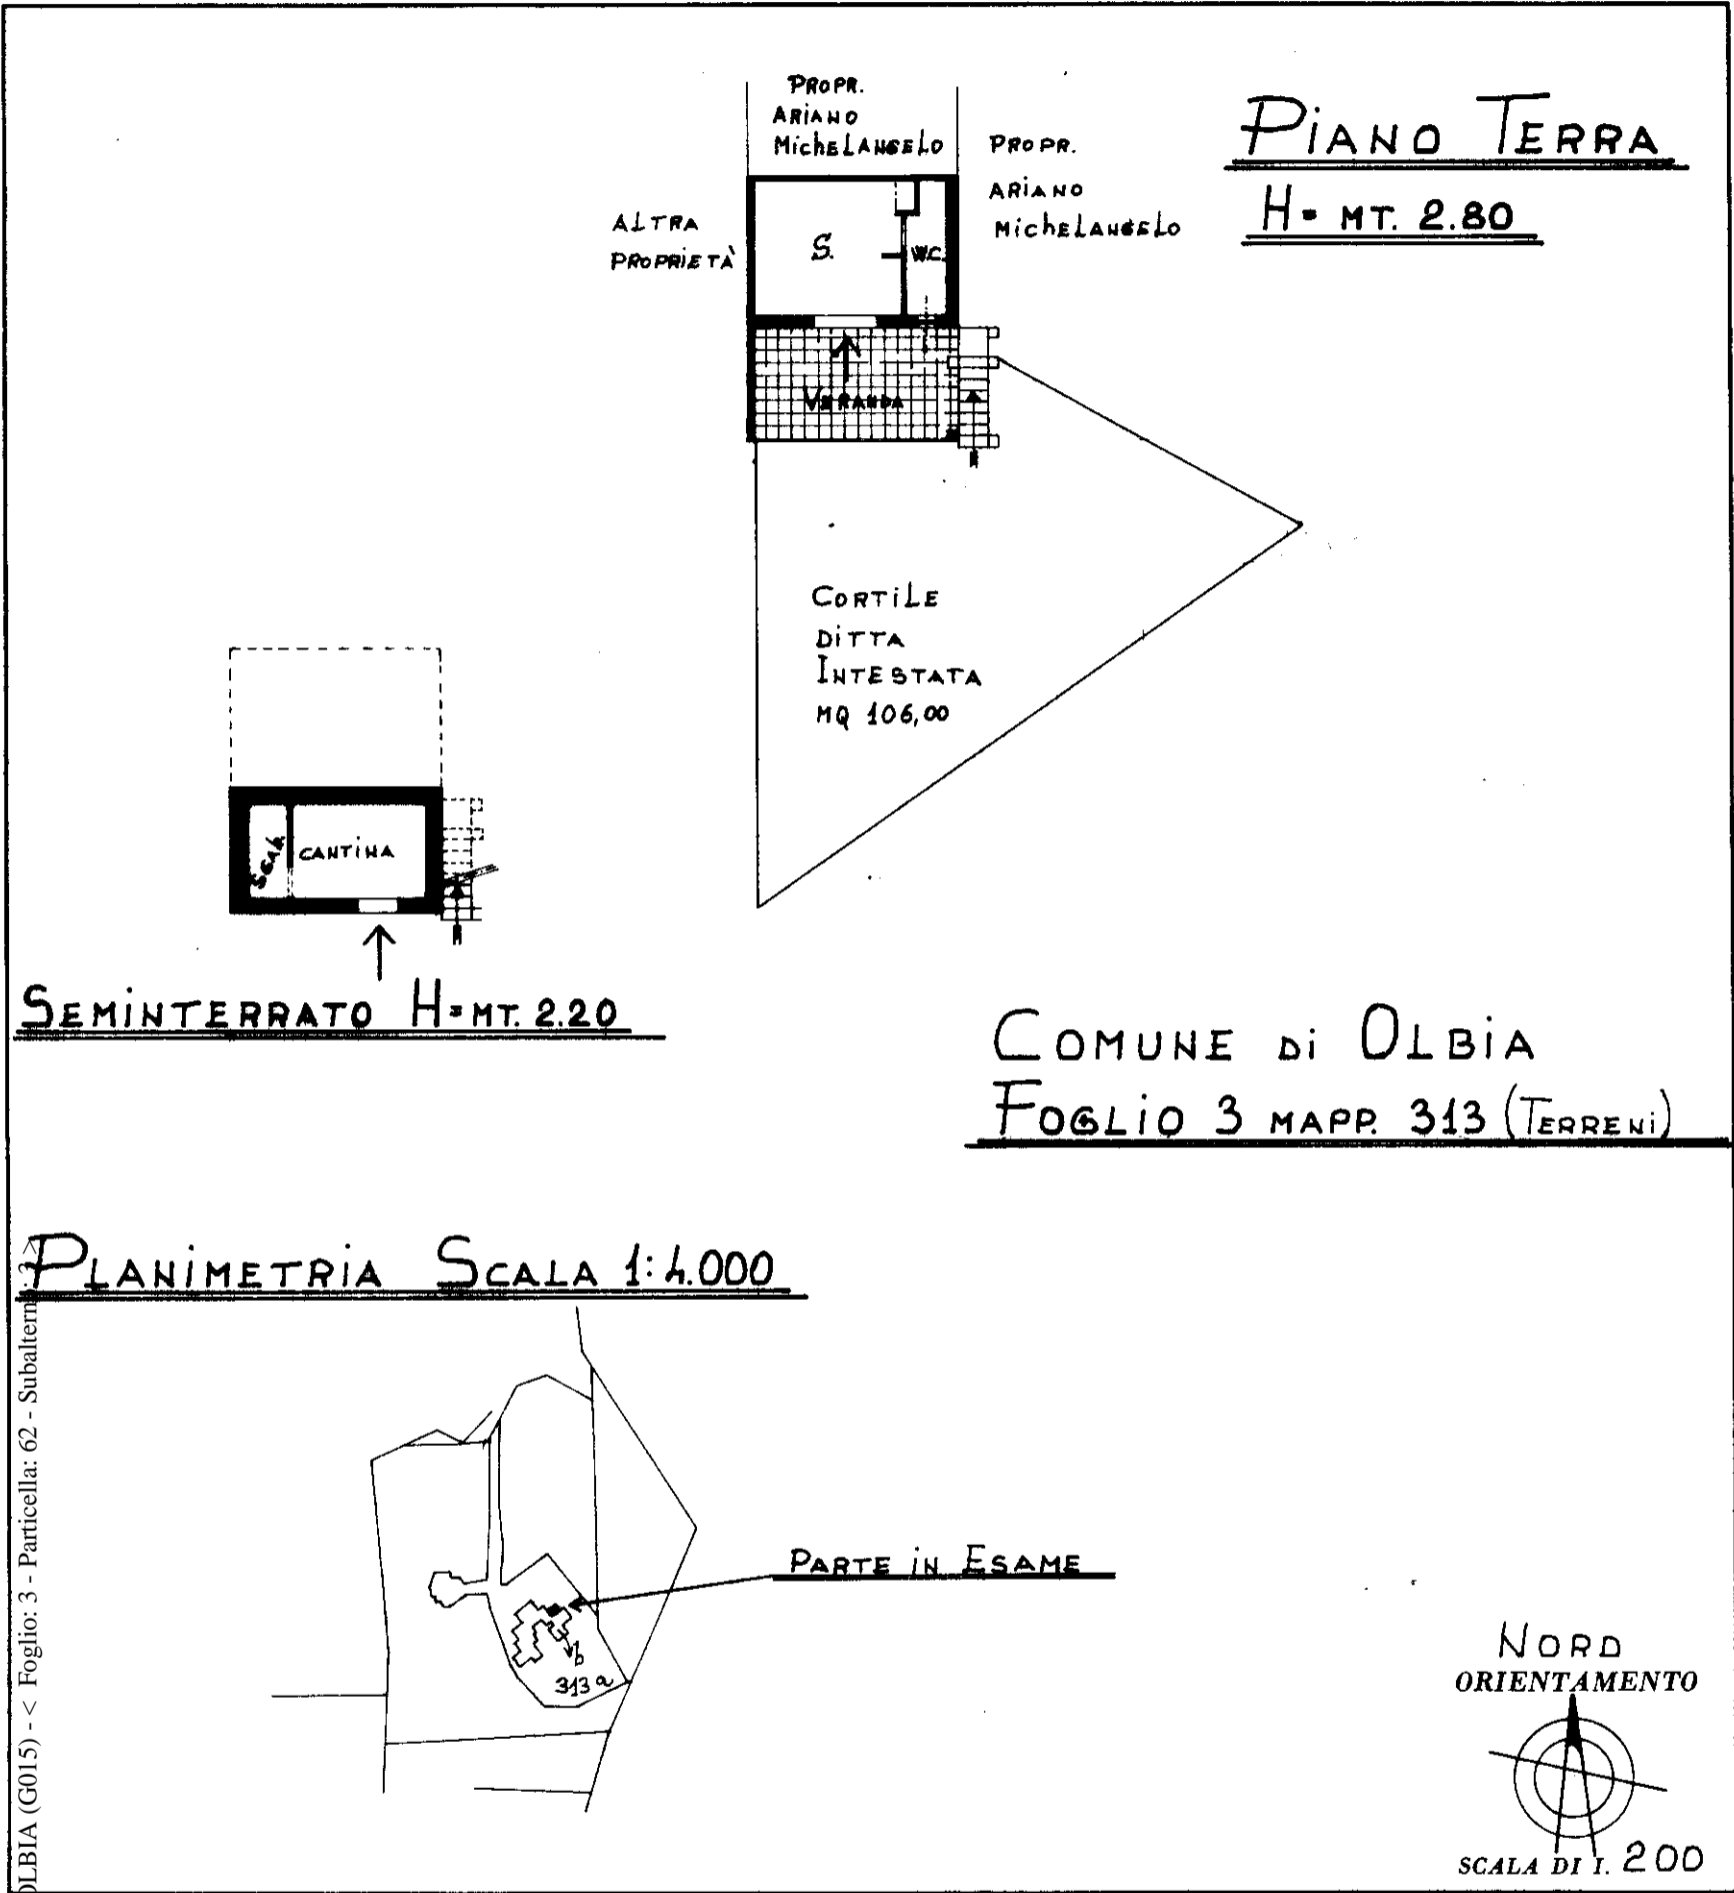

OLBIA (G015) - < Foglio: 3 - Particella: 62 - Subalterno

SPAZIO RISERVATO PER LE ANNOTAZIONI D'UFFICIO

DATA 3394
PROT. N°

NUOVO CATASTO

3

Numero 62/65

S. b. 3/3

Compilata dal GEOMETRA
PAOLO PISCHEDDA
(Titolo, nome e cognome del tecnico)

Iscritto all'Albo dei GEOMETRI
della Provincia di SASSARI

DATA 09-06-1986

Firma: Paolo Pischedda

Stampa del Geometra: PAOLO PISCHEDDA
SASSARI

10 metri