

**Agenzia del Territorio
CATASTO FABBRICATI
Ufficio Provinciale di
Ancona**

Dichiarazione protocollo n. AN0139990 del 04/09/2012

Planimetria di u.i.u. in Comune di Cupramontana

Via Rovejano

civ. 20

Identificativi Catastali:

Sezione:

Foglio: 8

Particella: 283

Subalterno: 26

Compilata da:

Scamuffa Luca


Iscritto all'albo:

Geometri


Prov. Ancona

N. 2126

Scheda n. 1 Scala 1:200

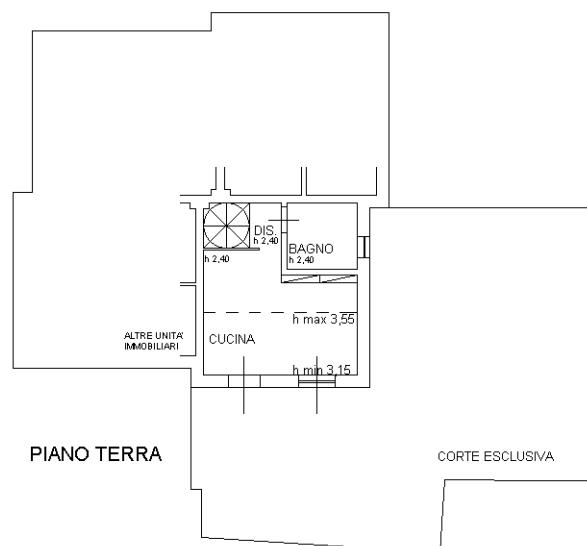

PIANO TERRA

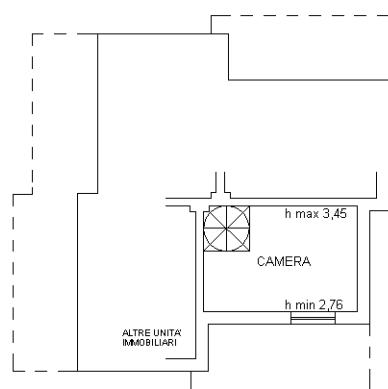


PIANO PRIMO

Ultima planimetria in atti

Data: 21/05/2018 - n. T2358 - Richiedente: [REDACTED]

Totale schede: 1 - Formato di acquisizione: A4(210x297) - Formato stampa richiesto: A4(210x297)

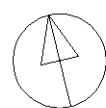

**Agenzia del Territorio
CATASTO FABBRICATI
Ufficio Provinciale di
Ancona**

Scheda n. 1 Scala 1:200

Dichiarazione protocollo n. AN0139990 del 04/09/2012

Planimetria di u.i.u. in Comune di Cupramontana

Via Rovejano

civ. 20

Identificativi Catastali:

Sezione:

Foglio: 8

Particella: 283


Subalterno: 34

Compilata da:
Scamuffa Luca

Iscritto all'albo:
Geometri

Prov. Ancona

N. 2126

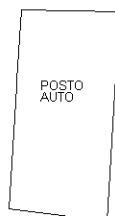


PIANO TERRA

Ultima planimetria in atti

Data: 21/05/2018 - n. T1837 - Richiedente: [REDACTED]

Totale schede: 1 - Formato di acquisizione: A4(210x297) - Formato stampa richiesto: A4(210x297)

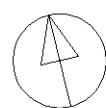



Visura per soggetto

Situazione degli atti informatizzati al 21/05/2018

Dati della richiesta	Denominazione: [REDACTED]
Fabbricati siti in tutta la provincia di ANCONA	
Soggetto individuato	[REDACTED]

1. Unità Immobiliari site nel Comune di CUPRAMONTANA(Codice D211) - Catasto dei Fabbri

N.	DATI IDENTIFICATIVI				DATI DI CLASSAMENTO						ALTRI INFORMAZIONI		
	Sezione Urbana	Foglio	Particella	Sub	Zona Cens.	Micro Zona	Categoria	Classe	Consistenza	Superficie Catastale	Rendita	Indirizzo Dati derivanti da	Dati ulteriori
1		8	283	24			A/2	2	3 vani	Totale: 41 m² Totale escluse aree scoperte**: 37 m ²	Euro 162,68	VIA ROVEJANO n. 20 piano: T-1; Variazione del 09/11/2015 - Inserimento in visura dei dati di superficie.	Annotazione
2		8	283	25			A/2	2	3 vani	Totale: 42 m² Totale escluse aree scoperte**: 37 m ²	Euro 162,68	VIA ROVEJANO n. 20 piano: T-1; Variazione del 09/11/2015 - Inserimento in visura dei dati di superficie.	Annotazione
3		8	283	26			A/2	2	3 vani	Totale: 41 m² Totale escluse aree scoperte**: 37 m ²	Euro 162,68	VIA ROVEJANO n. 20 piano: T-1; Variazione del 09/11/2015 - Inserimento in visura dei dati di superficie.	Annotazione
4		8	283	27			A/2	2	3 vani	Totale: 41 m² Totale escluse aree scoperte**: 37 m ²	Euro 162,68	VIA ROVEJANO n. 20 piano: T-1; Variazione del 09/11/2015 - Inserimento in visura dei dati di superficie.	Annotazione
5		8	283	32			C/6	1	26 m ²	Totale: 26 m²	Euro 32,23	VIA ROVEJANO n. 20 piano: T; Variazione del 09/11/2015 - Inserimento in visura dei dati di superficie.	Annotazione
6		8	283	33			C/6	1	22 m ²	Totale: 22 m²	Euro 27,27	VIA ROVEJANO n. 20 piano: T; Variazione del 09/11/2015 - Inserimento in visura dei dati di superficie.	Annotazione
7		8	283	34			C/6	1	14 m ²	Totale: 14 m²	Euro 17,35	VIA ROVEJANO n. 20 piano: T; Variazione del 09/11/2015 - Inserimento in visura dei dati di superficie.	Annotazione
8		8	283	35			C/6	1	16 m ²	Totale: 16 m²	Euro 19,83	VIA ROVEJANO n. 20 piano: T; Variazione del 09/11/2015 - Inserimento in visura dei dati di superficie.	Annotazione

Visura per soggetto

Situazione degli atti informatizzati al 21/05/2018

Immobile 1: Annotazione: classamento e rendita non rettificati entro dodici mesi dalla data di iscrizione in atti della dichiarazione (d.m. 701/94)

Immobile 2: Annotazione: classamento e rendita non rettificati entro dodici mesi dalla data di iscrizione in atti della dichiarazione (d.m. 701/94)

Immobile 3: Annotazione: classamento e rendita non rettificati entro dodici mesi dalla data di iscrizione in atti della dichiarazione (d.m. 701/94)

Immobile 4: Annotazione: classamento e rendita non rettificati entro dodici mesi dalla data di iscrizione in atti della dichiarazione (d.m. 701/94)

Immobile 5: Annotazione: classamento e rendita non rettificati entro dodici mesi dalla data di iscrizione in atti della dichiarazione (d.m. 701/94)

Immobile 6: Annotazione: classamento e rendita non rettificati entro dodici mesi dalla data di iscrizione in atti della dichiarazione (d.m. 701/94)


Immobile 7: Annotazione: classamento e rendita non rettificati entro dodici mesi dalla data di iscrizione in atti della dichiarazione (d.m. 701/94)

Immobile 8: Annotazione: classamento e rendita non rettificati entro dodici mesi dalla data di iscrizione in atti della dichiarazione (d.m. 701/94)

Totale: vani 12 m² 78 Rendita: Euro 747,40

Intestazione degli immobili indicati al n. 1

N.	DATI ANAGRAFICI	CODICE FISCALE	DIRITTI E ONERI REALI
1			(1) Proprieta` per 1/1
DATI DERIVANTI DA	ISTRUMENTO (ATTO PUBBLICO) del 28/03/2013 Nota presentata con Modello Unico in atti dal 03/04/2013 Repertorio n.: 203293 Rogante: STACCO ROBERTO Sede: ANCONA Registrazione: Sede: COMPROVENDITA (n. 3565.1/2013)		

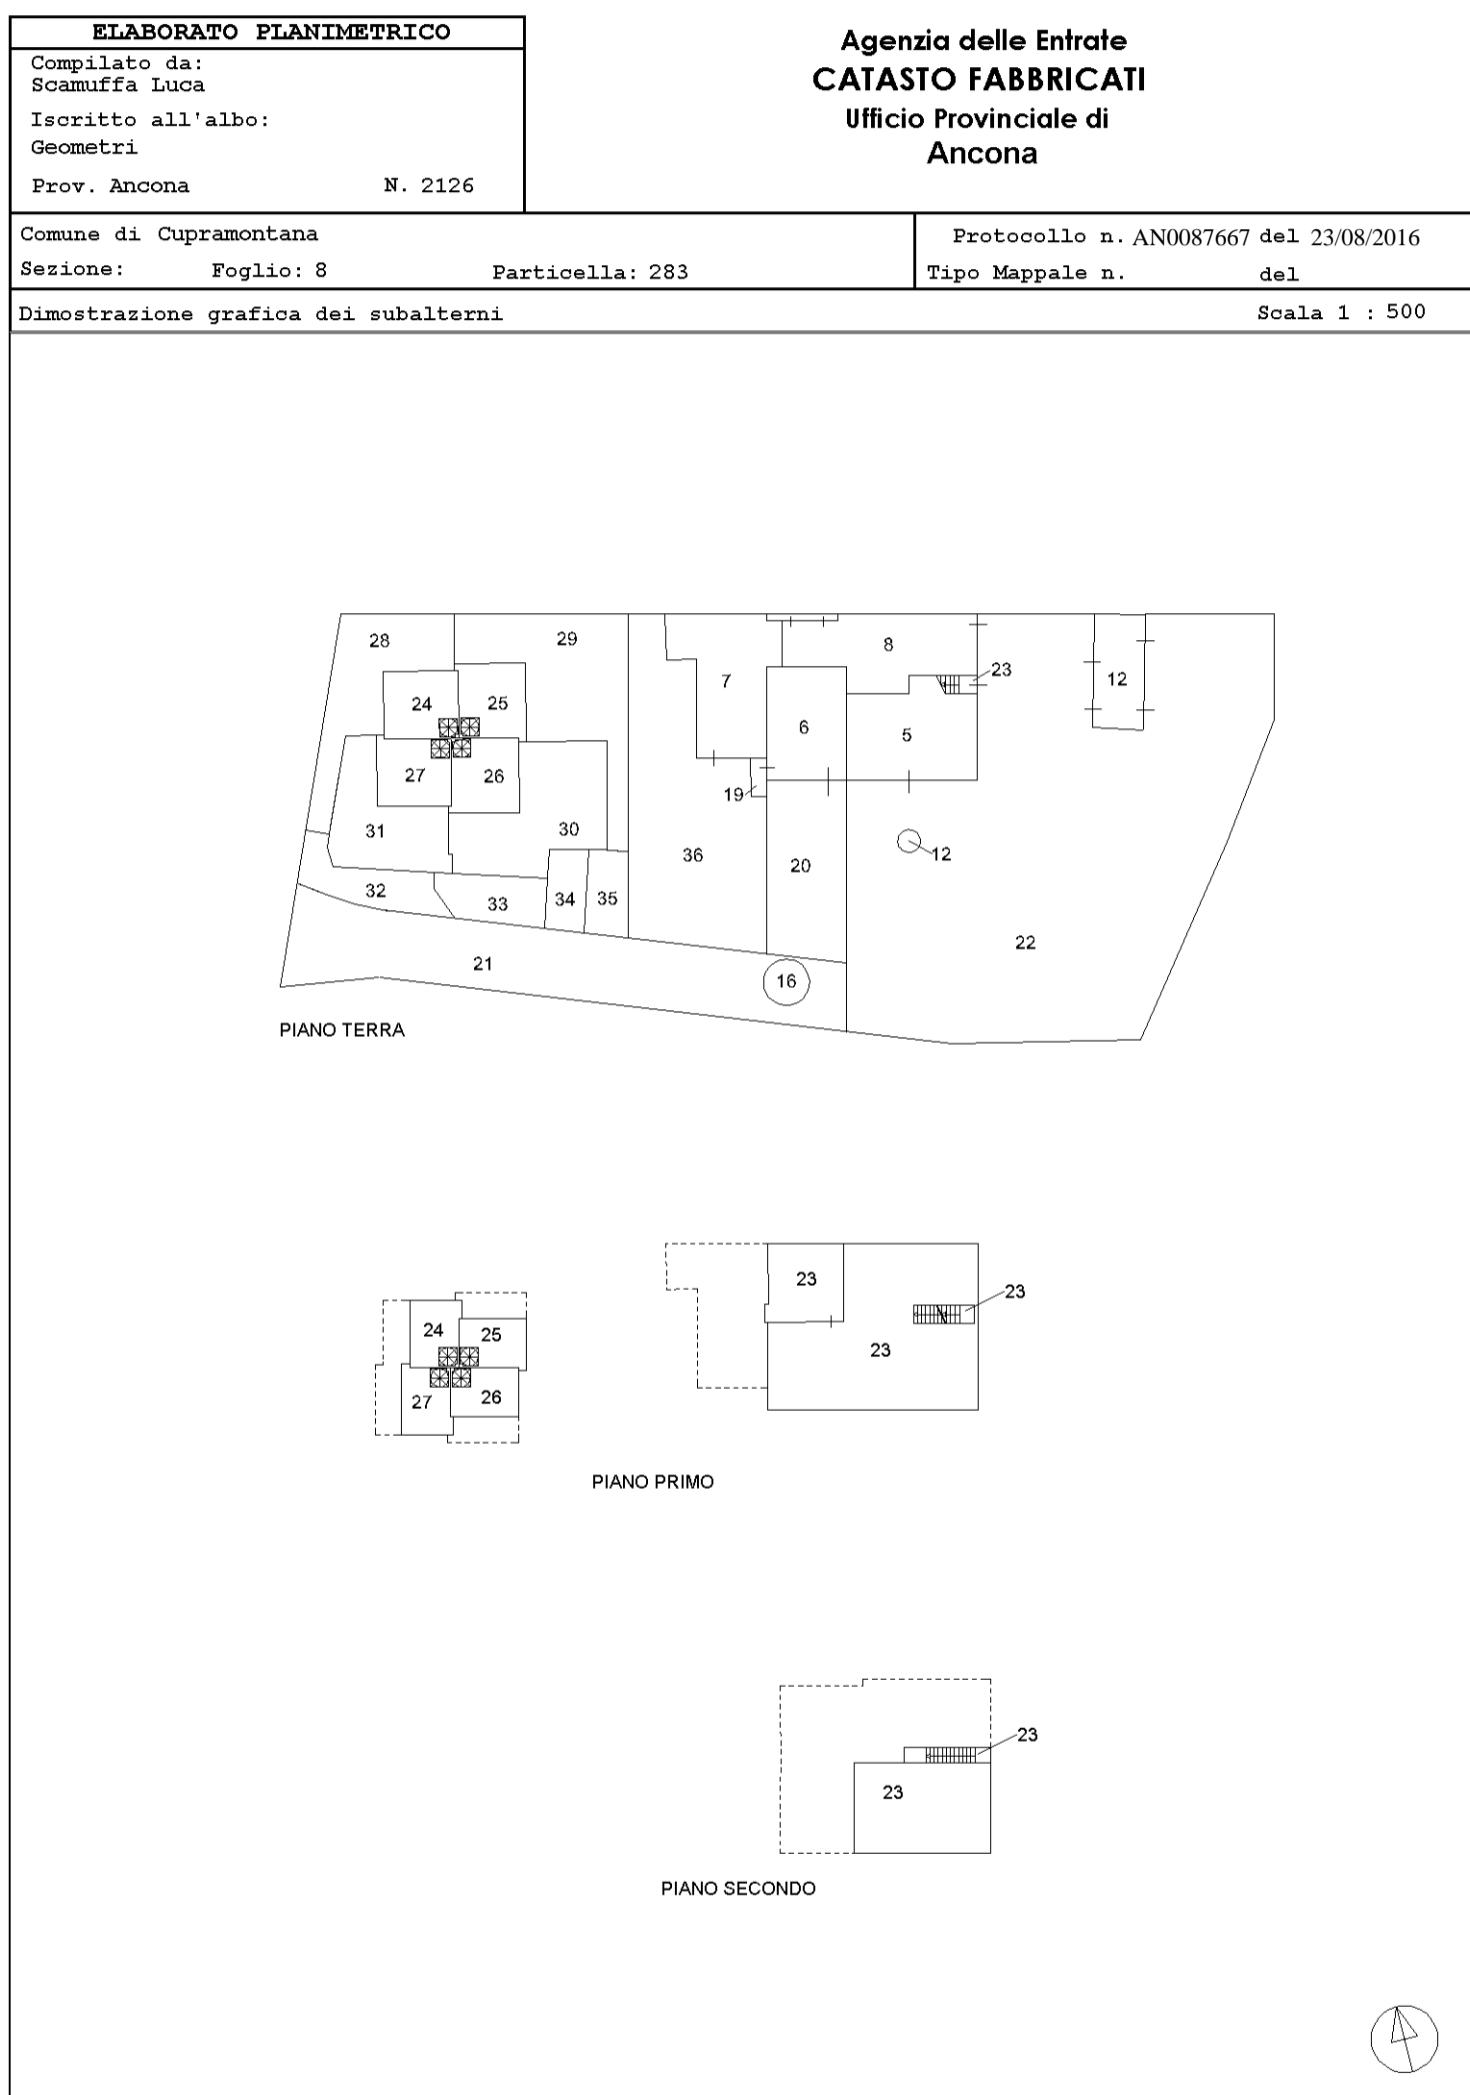

Direzione Provinciale di Ancona

Ufficio Provinciale - Territorio

Servizi Catastali

Comune di: CUPRAMONTANA

Elenco Subalterni

ACCERTAMENTO DELLA PROPRIETA' IMMOBILIARE URBANA

ELENCO DEI SUBALTERNI ASSEGNAZI

Comune	Sezione	Foglio	Particella		Tipo mappale	del:
Sub	UBICAZIONE via/piazza	n°civ	Piani	Scala	Int.	DESCRIZIONE
1						SOPPRESSO (VEDI SUB. 17,18,19,20,21 E 22)
2						AUTORIMESSA (SOPPRESSO PER FRZ-FUS)
3						ABITAZIONE DI TIPO ECONOMICO (SOPPRESSO PER FRZ- FUS)
4						SOPPRESSO (VEDI SUB. 23)
5	via rovejano	20	T			ABITAZIONE DI TIPO ECONOMICO
6	via rovejano	20	T			ABITAZIONE DI TIPO ECONOMICO
7	via rovejano	20	T			ABITAZIONE DI TIPO ECONOMICO
8	via rovejano	20	T			MAGAZZINO
9						SOPPRESSO (VEDI SUB. 23)
10						SOPPRESSO (VEDI SUB. 23)
11						SOPPRESSO (VEDI SUB. 12,13,14,15 E 16)
12	via rovejano	20				LOCALE DI DEPOSITO (DERIVA DA SUB. 11)
13						SOPPRESSO (VEDI SUB. 24,25,26,27,28,29,30,31,32,33,34 E 35)
14						SOPPRESSO (VEDI SUB. 36)
15						SOPPRESSO (VEDI SUB. 24,25,26,27,28,29,30,31,32,33,34 E 35)
16	via rovejano	20	T			ARE AURBANA DI MQ. 10 (DERIVA DA SUB. 11)
17						SOPPRESSO (VEDI SUB. 24,25,26,27,28,29,30,31,32,33,34 E 35)
18						SOPPRESSO (SOPPRESSO VEDI SUB. 36)
19						AREA URBANA DI MQ. 3
20	via rovejano	20	T			AREA URBANA DI MQ. 62
21	via rovejano	20	T			BENE COMUNE NON CENSIBILE (STRADA DI ACCESSO) A TUTTI I SUB.
22	via rovejano	20	T			BENE COMUNE NON CENSIBILE (CORTE) AI SUB. 5,8,12 E 23
23	via rovejano	20	T-1 2			ABITAZIONE DI TIPO ECONOMICO (DERIVA DA SUB. 4,9 E 10)
24	via rovejano	20	T-1			ABITAZIONE DI TIPO CIVILE (DERIVA DA SUB. 13,15,17)
25	via rovejano	20	T-1			ABITAZIONE DI TIPO CIVILE (DERIVA DA SUB. 13,15,17)
26	via rovejano	20	T-1			ABITAZIONE DI TIPO CIVILE (DERIVA DA SUB. 13,15,17)
27	via rovejano	20	T-1			ABITAZIONE DI TIPO CIVILE (DERIVA DA SUB. 13,15,17)
28	via rovejano	20	T			CORTE ESCLUSIVA DEL SUB. 24
29	via rovejano	20	T			CORTE ESCLUSIVA DEL SUB. 25
30	via rovejano	20	T			CORTE ESCLUSIVA DEL SUB. 26
31	via rovejano	20	T			CORTE ESCLUSIVA DEL SUB. 27
32	via rovejano	20	T			POSTO AUTO SCOPERTO (DERIVA DA SUB. 13,15,17)
33	via rovejano	20	T			POSTO AUTO SCOPERTO (DERIVA DA SUB. 13,15,17)
34	via rovejano	20	T			POSTO AUTO SCOPERTO (DERIVA DA SUB. 13,15,17)
35	via rovejano	20	T			POSTO AUTO SCOPERTO (DERIVA DA SUB. 13,15,17)
36	via rovejano	20	T			CORTE SCLUSIVA DEL SUB. 7 (DERIVA DA SUB. 14 E 18)

Unità immobiliari n. 36

Tributi erariali: 0,00

Visura telematica

* Codice Fiscale Validato in Anagrafe Tributaria