



N=11700

E=-12700

Particella: 836

Comune: BIELLA
Foglio: 60
Scala originale: 1:2000
Dimensione cornice: 534.000 x 378.000 metri
13-Ago-2008 17:22
Prot. n. 586789/2008

ELABORATO PLANIMETRICO

Compilato da:
Franchini Romano

Iscritto all'albo:
Architetti

Prov. Biella N. 251

Agenzia del Territorio
CATASTO FABBRICATI

Ufficio Provinciale di
Biella

Comune di Biella

Sezione: Foglio: 60

Particella: 836

Protocollo n. BI0048503 del 25/07/2006


Tipo Mappale n. del

Dimostrazione grafica dei subalterni

Scala 1 : 300

ELABORATO PLANIMETRICO
DIMOSTRAZIONE SUBALTERNI
Pag. n°1 di n°4

nord

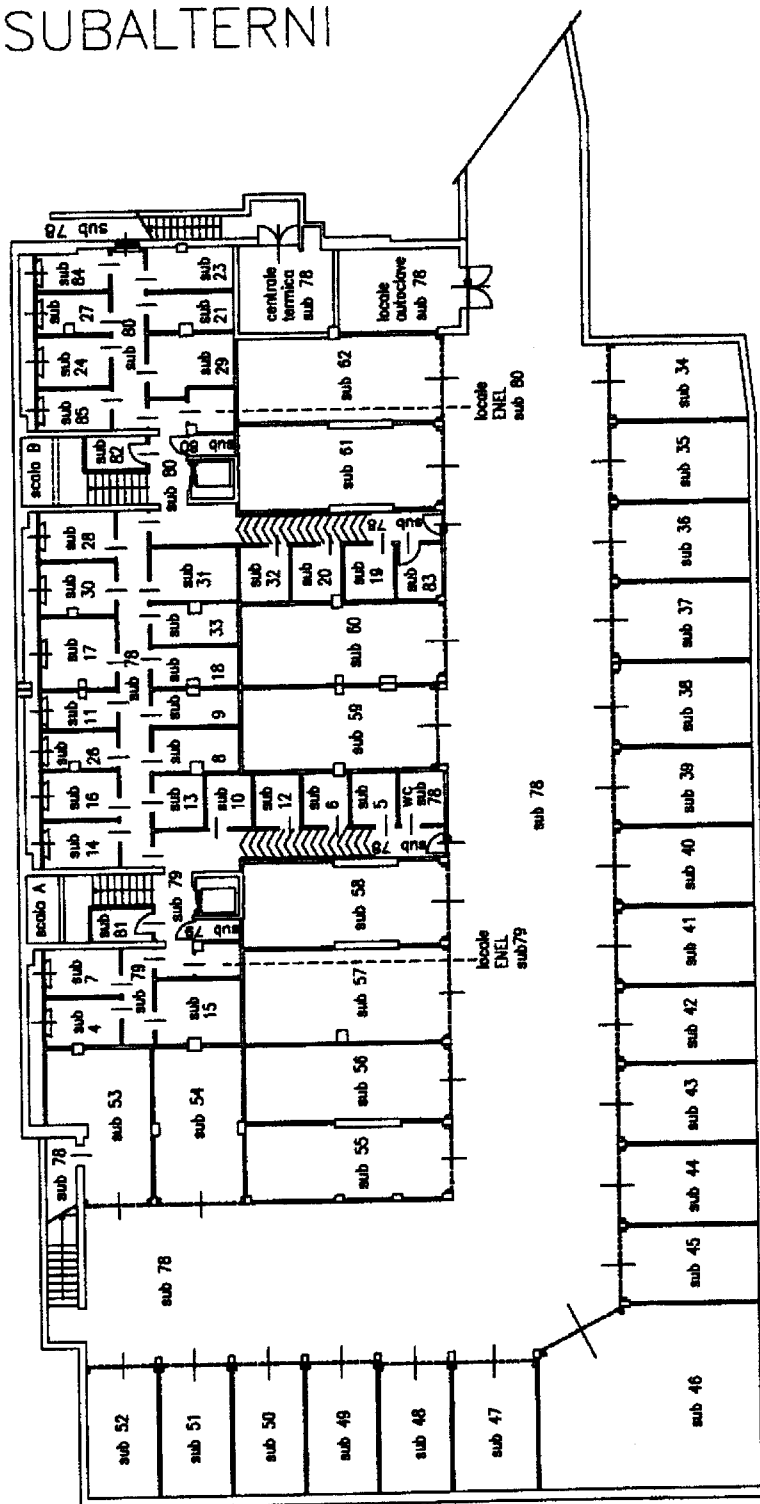


PIANO INTERRATO

ELABORATO PLANIMETRICO	
Compilato da: Franchini Romano	
Iscritto all'albo: Architetti	
Prov. Biella	N. 251

Agenzia del Territorio
CATASTO FABBRICATI
Ufficio Provinciale di
Biella

Comune di Biella		Protocollo n. BI0048503 del 25/07/2006	
Sezione:	Foglio: 60	Particella: 836	Tipo Mappale n. del
Dimostrazione grafica dei subalterni			Scala 1 : 300

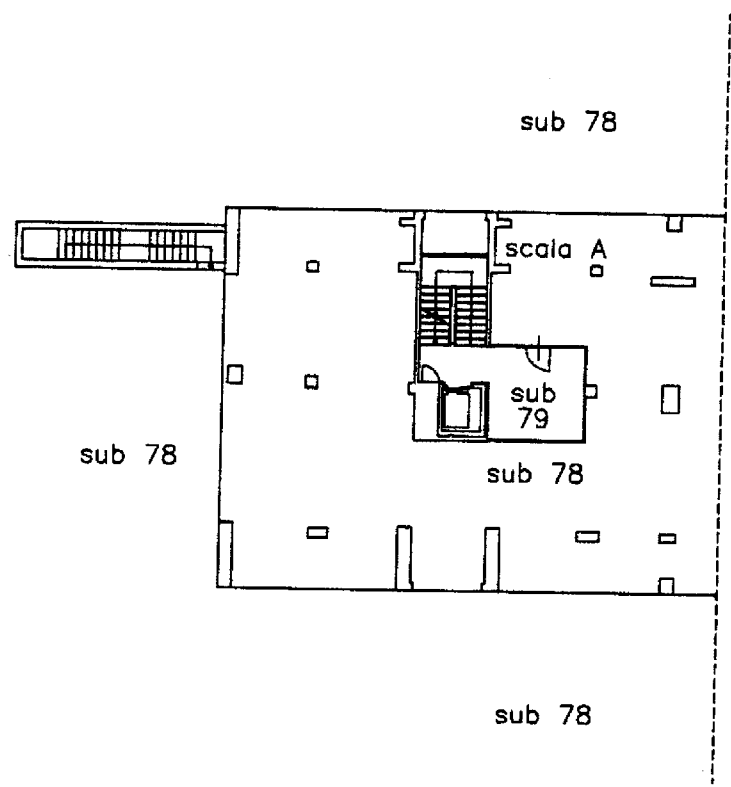

Piano terreno
Pag. n°2 di n°4 (quadro 1)

Ultima Planimetria in atti

Agenzia del Territorio
CATASTO FABBRICATI
Ufficio Provinciale di
Biella

ELABORATO PLANIMETRICO

Compilato da:
Franchini Romano

Iscritto all'albo:
Architetti

Prov. Biella N. 251

Comune di Biella

Protocollo n. BI0048503 del 25/07/2006


Sezione: Foglio: 60

Particella: 836

Tipo Mappale n. del

Dimostrazione grafica dei subalterni

Scala 1 : 300

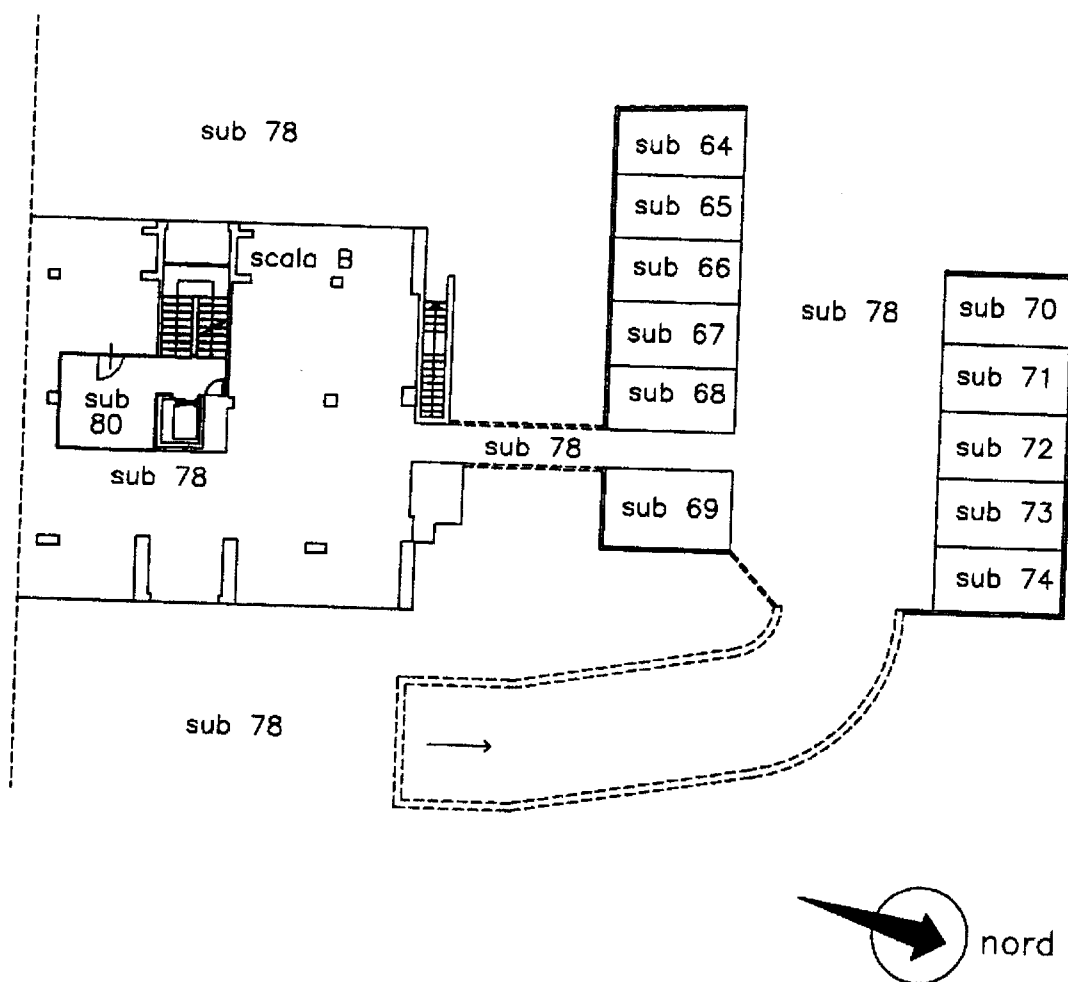

Piano terreno
Pag. n°2 di n°4 (quadro 2)

Ultima Planimetria in atti

Agenzia del Territorio
CATASTO FABBRICATI
Ufficio Provinciale di
Biella

ELABORATO PLANIMETRICO

Compilato da:
Franchini Romano
Iscritto all'albo:
Architetti
Prov. Biella

N. 251

Comune di Biella

Sezione: Foglio: 60

Particella: 836


Protocollo n. BI0048503 del 25/07/2006

Tipo Mappale n. del


Dimostrazione grafica dei subalterni

Scala 1 : 300


Pag. n°3 di n°4

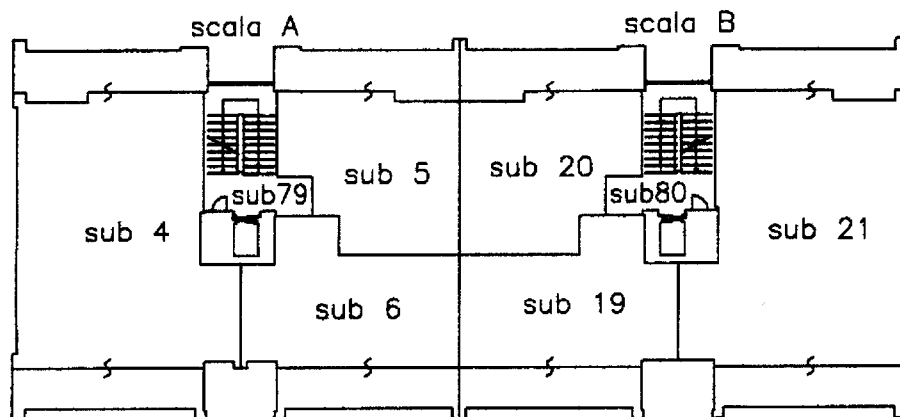

PIANO PRIMO

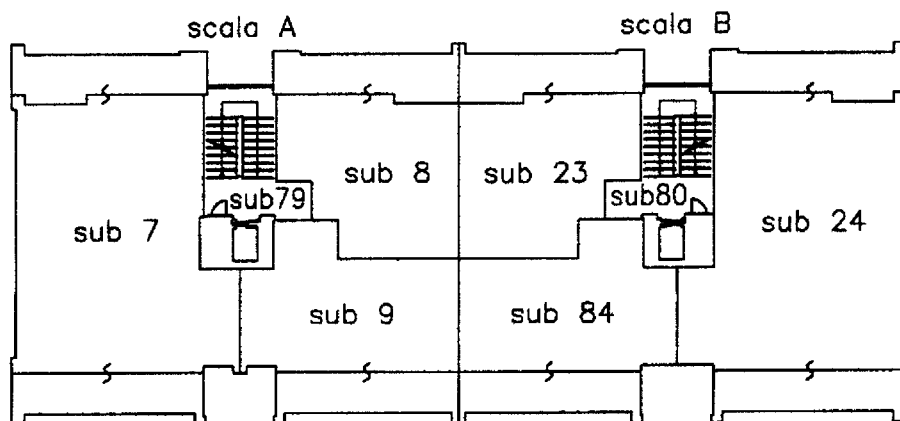

PIANO SECONDO

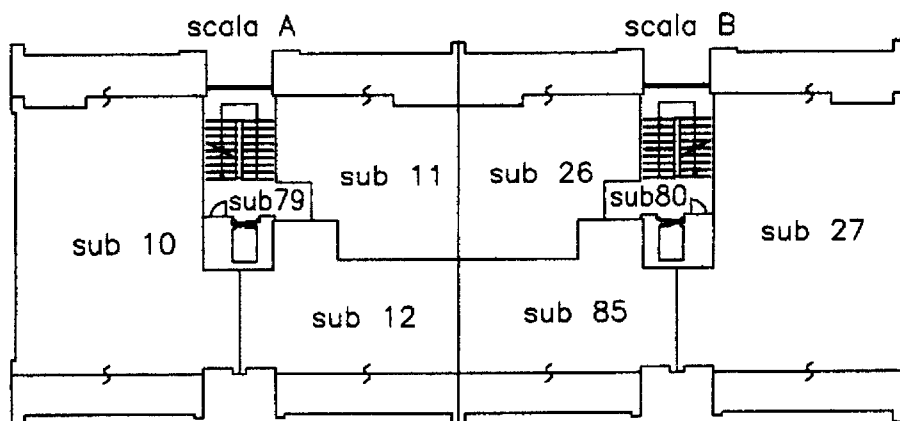

PIANO TERZO

Ultima Planimetria in attu


ELABORATO PLANIMETRICO	
Compilato da: Franchini Romano	
Iscritto all'albo: Architetti	
Prov. Biella	N. 251

Agenzia del Territorio
CATASTO FABBRICATI
Ufficio Provinciale di
Biella


Comune di Biella		Protocollo n. BI0048503 del 25/07/2006	
Sezione:	Foglio: 60	Particella: 836	Tipo Mappale n. del
Dimostrazione grafica dei subalterni			Scala 1 : 300

Catasto dei Fabbricati - Situazione al 14/08/2008 - Comune di BIELLA (A859) - < Foglio: 60 Particella: 836 - Elaborato planimetrico


Pag. n°4 di n°4

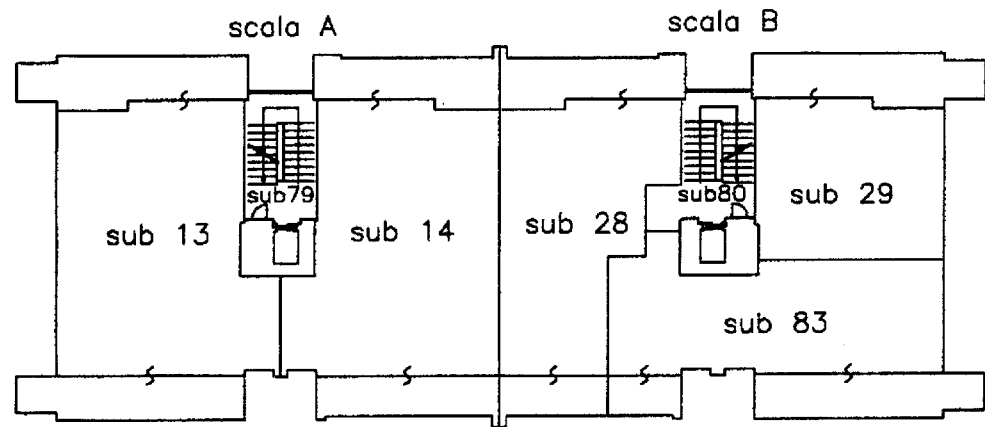

PIANO QUARTO

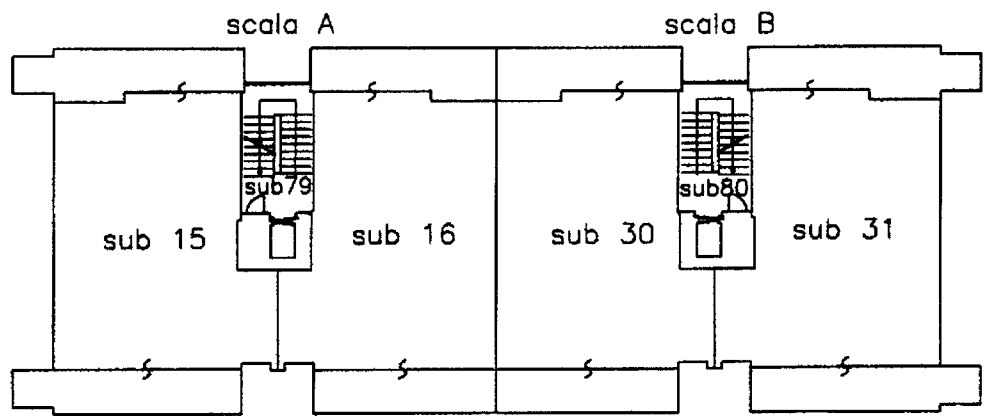

PIANO QUINTO

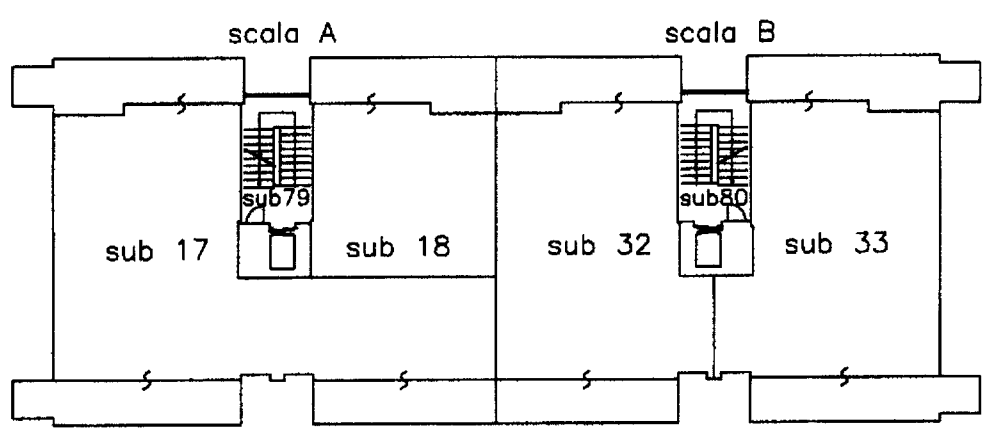

PIANO SESTO

Agenzia del Territorio
CATASTO FABBRICATI
 Ufficio Provinciale di
 Biella

ELABORATO PLANIMETRICO

Compilato da:
 Franchini Romano
 Iscritto all'albo:
 Architetti
 Prov. Biella

N. 251

Comune di Biella

Sezione: Foglio: 60

Particella: 836

Protocollo n. BI0048503 del 25/07/2006

Tipo Mappale n. del

Dimostrazione grafica dei subalterni


Scala 1 : 300

BENI COMUNI NON CENSIBILI
 Pag. n°1 di n°4

nord



PIANO INTERRATO

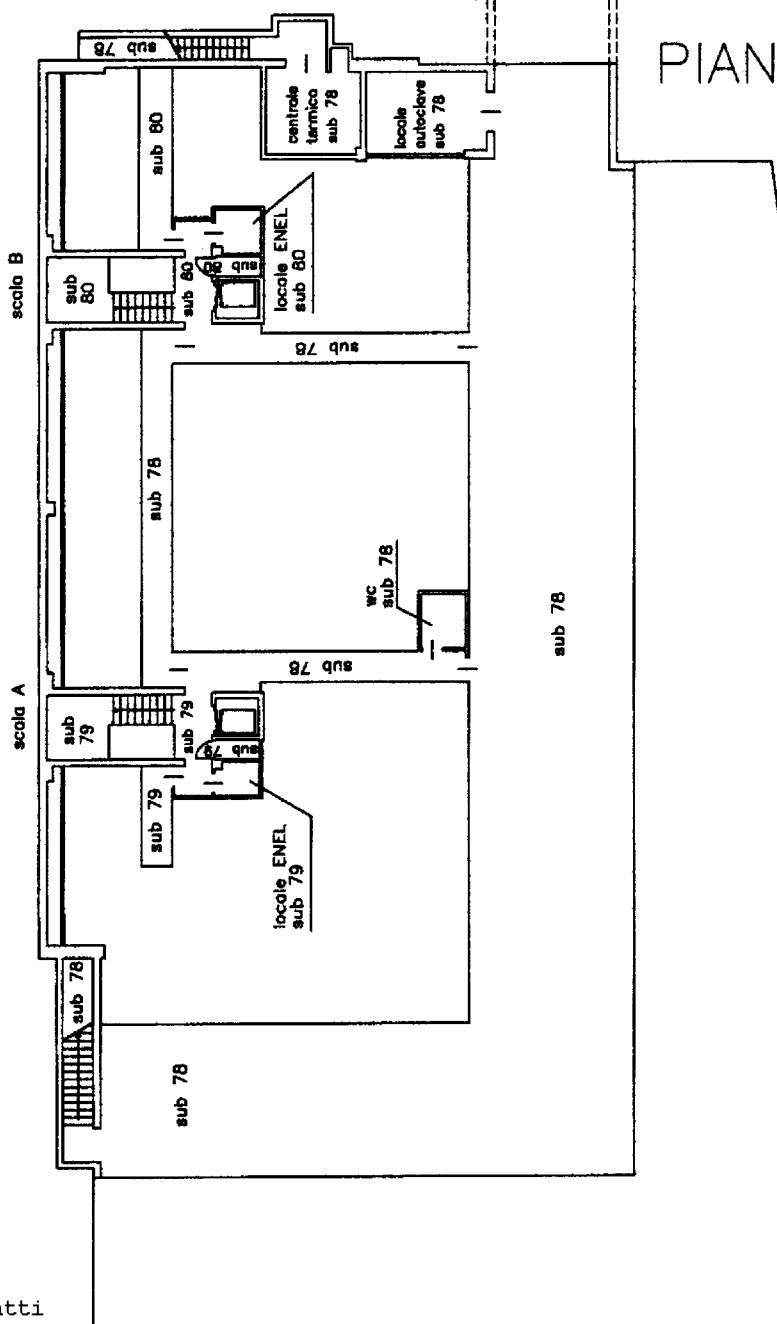

Ultima Planimetria in atti

Agenzia del Territorio
CATASTO FABBRICATI
Ufficio Provinciale di
Biella

ELABORATO PLANIMETRICO

Compilato da:
Franchini Romano
Iscritto all'albo:
Architetti
Prov. Biella

N. 251

Comune di Biella

Sezione: Foglio: 60


Particella: 836

Protocollo n. BI0048503 del 25/07/2006

Tipo Mappale n. del

Dimostrazione grafica dei subalterni

Scala 1 : 300

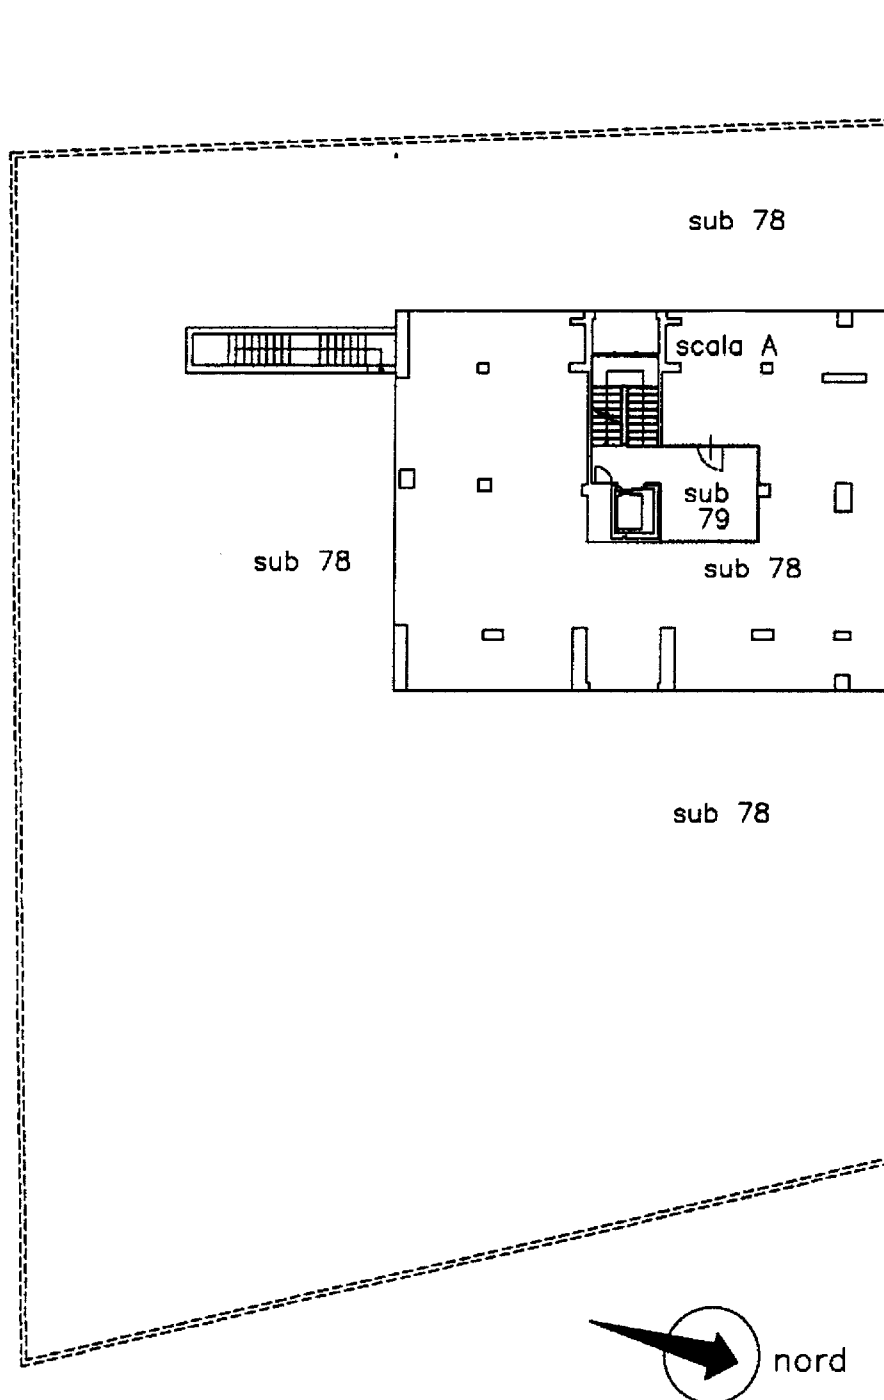

Piano terreno

Pag. n°2 di n°4 (quadro 1)

Ultima Planimetria in atti

Catasto dei Fabbricati - Situazione al 14/08/2008 - Comune di BIELLA (A859) - < Foglio: 60 Particella: 836 - Elaborato planimetrico

Agenzia del Territorio
CATASTO FABBRICATI
Ufficio Provinciale di
Biella

ELABORATO PLANIMETRICO

Compilato da:
Franchini Romano
Iscritto all'albo:
Architetti
Prov. Biella N. 251

Comune di Biella


Sezione: Foglio: 60 Particella: 836

Protocollo n. BI0048503 del 25/07/2006

Tipo Mappale n. del

Dimostrazione grafica dei subalterni

Scala 1 : 300

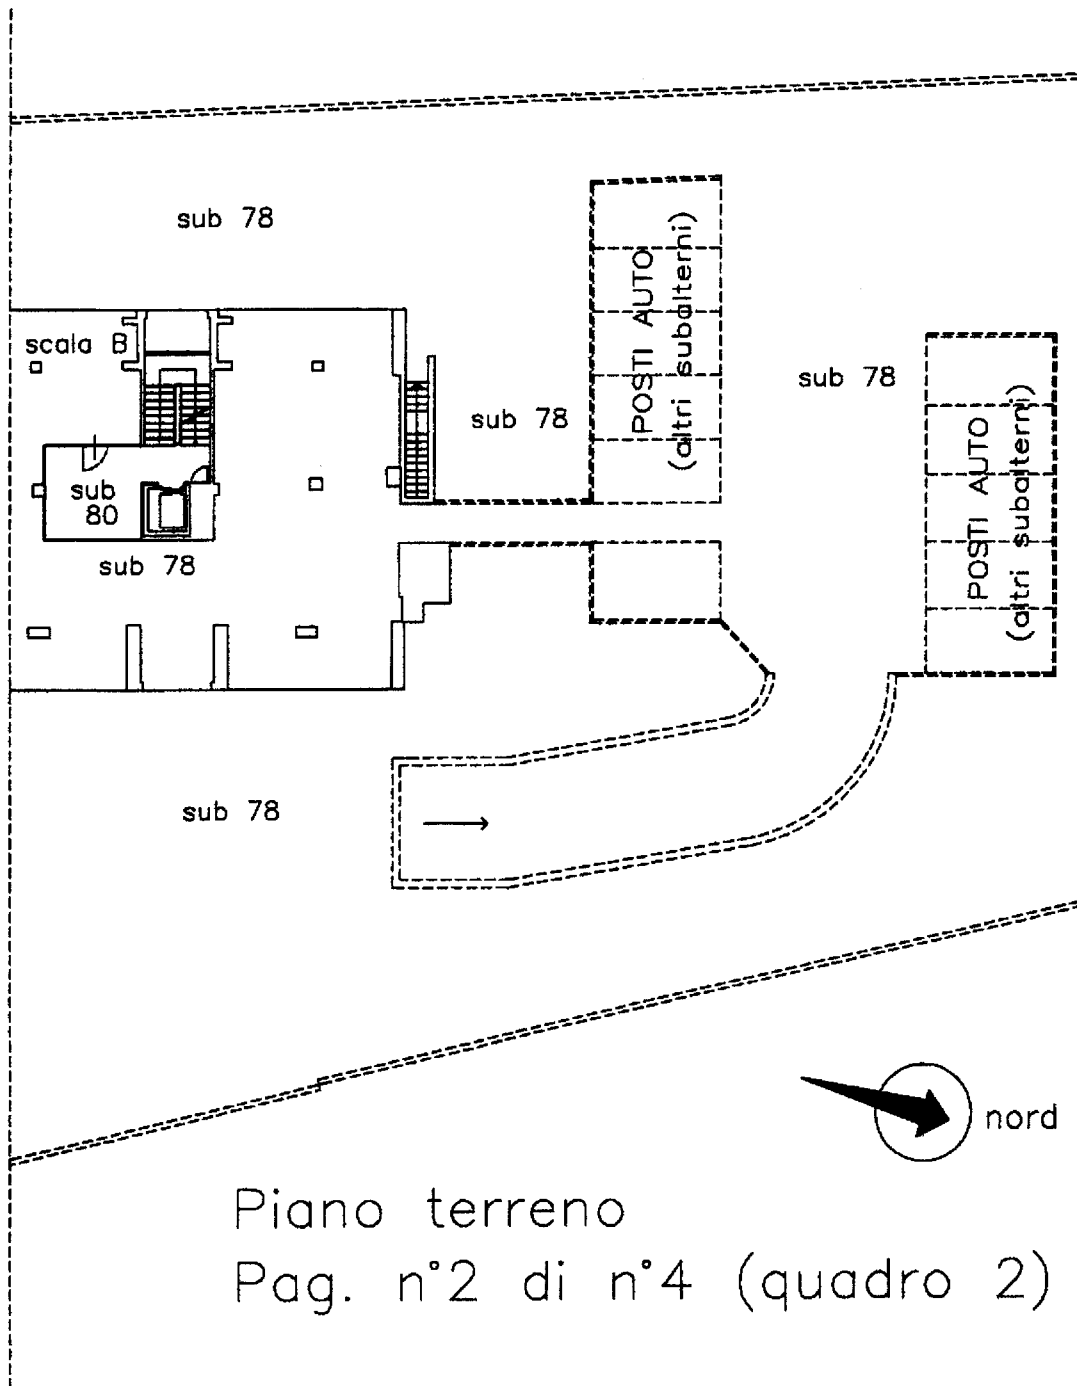

Piano terreno
Pag. n°2 di n°4 (quadro 2)

Ultima Planimetria in atti

Agenzia del Territorio
CATASTO FABBRICATI
Ufficio Provinciale di
Biella

ELABORATO PLANIMETRICO

Compilato da:
Franchini Romano
Iscritto all'albo:
Architetti
Prov. Biella

N. 251

Comune di Biella

Sezione: Foglio: 60

Particella: 836


Protocollo n. BI0048503 del 25/07/2006

Tipo Mappale n. del


Dimostrazione grafica dei subalterni

Scala 1 : 300


Pag. n°3 di n°4

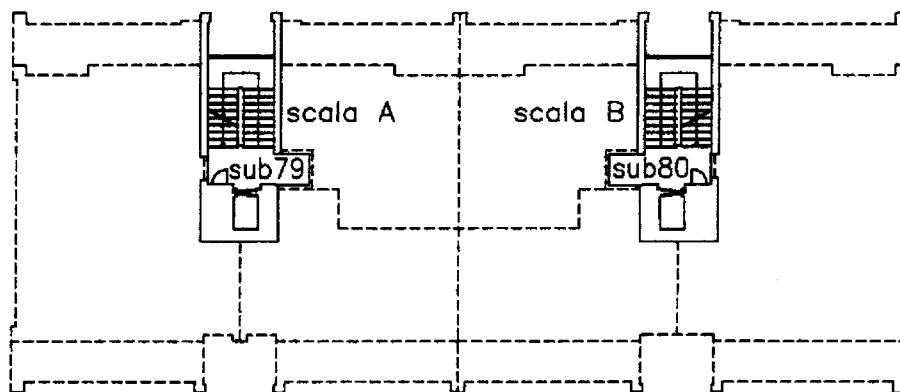

PIANO PRIMO

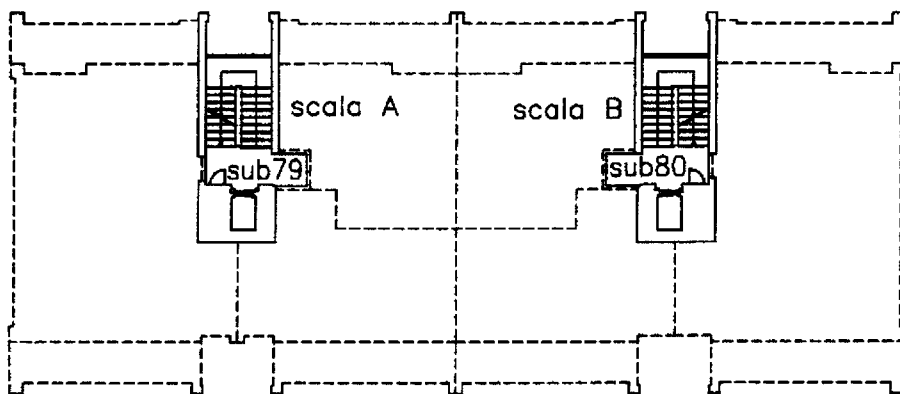

PIANO SECONDO

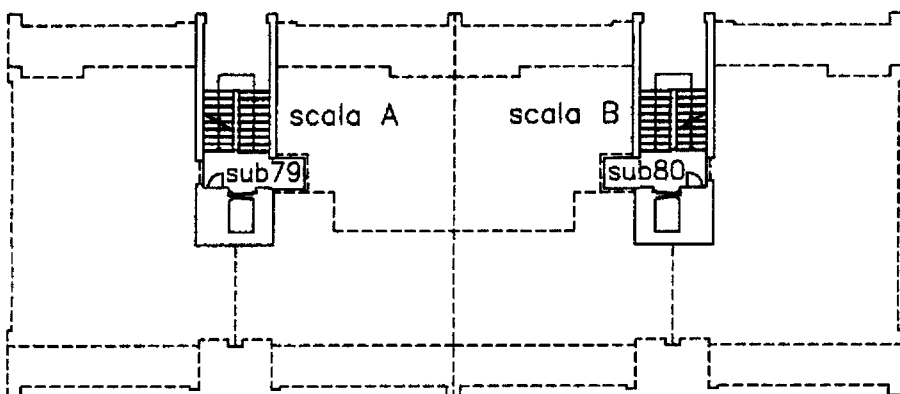

PIANO TERZO

Ultima Planimetria in atti

ELABORATO PLANIMETRICO

Compilato da:
Franchini Romano
Iscritto all'albo:
Architetti
Prov. Biella

N. 251

Agenzia del Territorio
CATASTO FABBRICATI
Ufficio Provinciale di
Biella

Comune di Biella

Protocollo n. BI0048503 del 25/07/2006

Sezione: Foglio: 60


Particella: 836

Tipo Mappale n. del


Dimostrazione grafica dei subalterni

Scala 1 : 300


Pag. n°4 di n°4

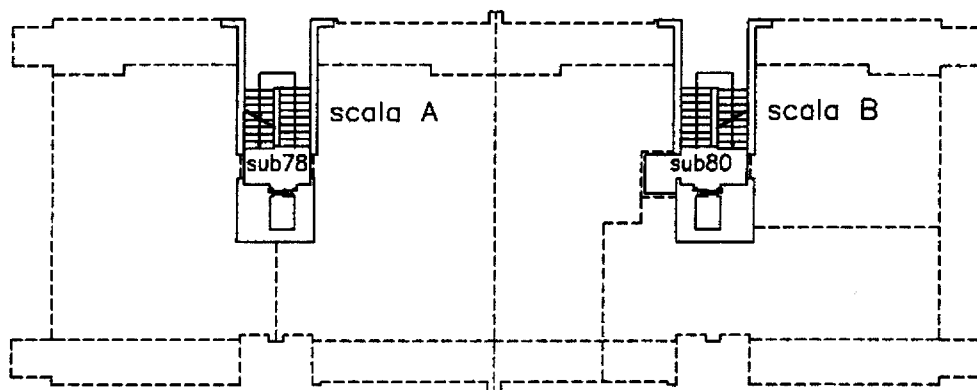

PIANO QUARTO

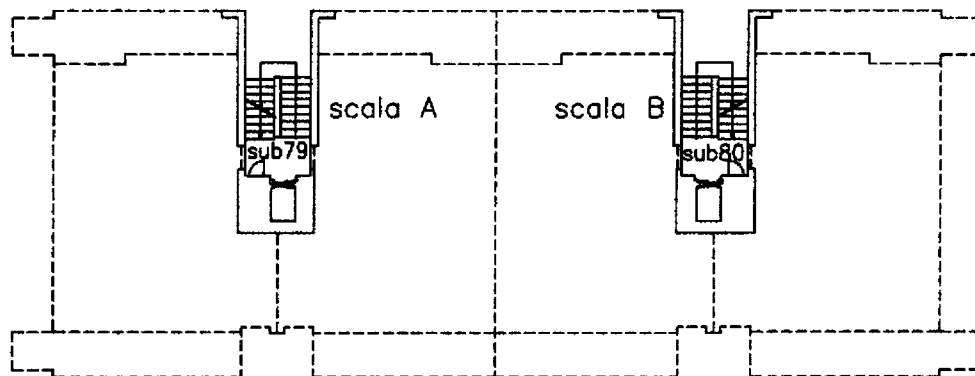

PIANO QUINTO

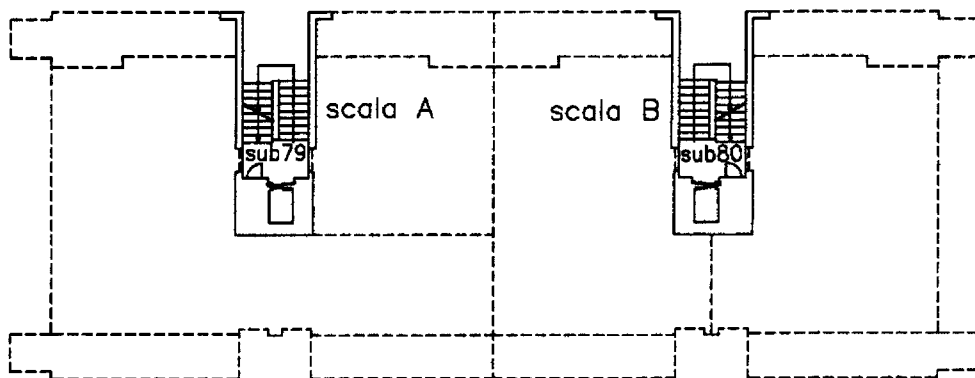

PIANO SESTO

Ultima Planimetria in atti

Agenzia del Territorio
CATASTO FABBRICATI
 Ufficio Provinciale di
 Biella

Dichiarazione protocollo n. BI0032134 del 18/05/2006

Planimetria di u.i.u. in Comune di Biella

Via Rigola Rinaldo

civ.

Identificativi Catastali:

Sezione:

Foglio: 60

Particella: 836

Subalterno: 13

Compilata da:

Franchini Romano

Iscritto all'albo:

Architetti


Prov. Biella

N. 251


Scheda n. 1

Scala 1:200

PIANO QUARTO

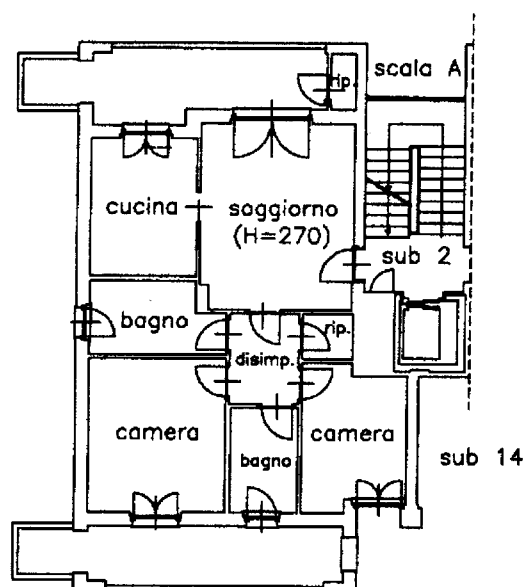

PIANO INTERRATO

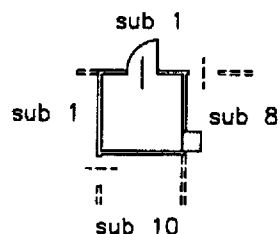

cantina (H=240)

Catasto dei Fabbricati - Situazione al 14/08/2008 - Comune di BIELLA(A859) - < Foglio: 60 Particella: 836 - Subalterno 13 >
 VIA RINALDO RIGOLA piano: 4-S1 scala: A;

Ultima Planimetria in atti

Agenzia del Territorio
CATASTO FABBRICATI
Ufficio Provinciale di
Biella

Dichiarazione protocollo n. BI0032134 del 18/05/2006

Planimetria di u.i.u. in Comune di Biella

Via Rigola Rinaldo

civ.

Identificativi Catastali:

Sezione:

Foglio: 60

Particella: 836

Subalterno: 49

Compilata da:

Franchini Romano

Iscritto all'albo:

Architetti


Prov. Biella

N. 251

Scheda n. 1

Scala 1:200

PIANO INTERRATO

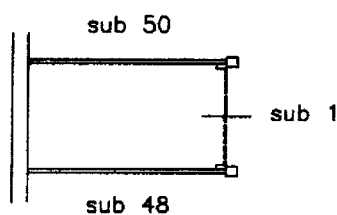

autorimessa (H=240)

Catasto dei Fabbricati - Situazione al 14/08/2008 - Comune di BIELLA(A859) - < Foglio: 60 Particella: 836 - Subalterno 49 >
VIA RINALDO RIGOLA piano: S1;

Ultima Planimetria in atti

Agenzia del Territorio
CATASTO FABBRICATI
Ufficio Provinciale di
Biella

Dichiarazione protocollo n. BI0032134 del 18/05/2006

Planimetria di u.i.u. in Comune di Biella

Via Rigola Rinaldo

civ.

Identificativi Catastali:

Sezione:

Foglio: 60

Particella: 836

Subalterno: 50

Compilata da:

Franchini Romano

Iscritto all'albo:

Architetti


Prov. Biella

N. 251

Scheda n. 1

Scala 1:200

PIANO INTERRATO

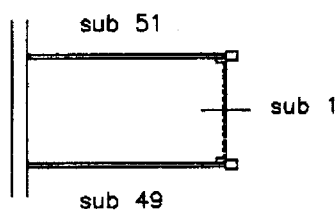

autorimessa (H=240)

Catasto dei Fabbricati - Situazione al 14/08/2008 - Comune di BIELLA(A859) - < Foglio: 60 Particella: 836 - Subalterno 50 >
VIA RINALDO RIGOLA piano: SI;

Ultima Planimetria in atti