



E=33400

N= 9600

Visura per soggetto

Situazione degli atti informatizzati al 26/02/2013

Data: 26/02/2013 - Ora: 11.16.48

Segue

Visura n.: T93700 Pag: 6

3. Unità Immobiliari site nel Comune di SARNANO(Codice I436) - Catasto dei Fabbricati

N.	DATI IDENTIFICATIVI				DATI DI CLASSAMENTO							ALTRE INFORMAZIONI	
	Sezione Urbana	Foglio	Particella	Sub	Zona Cens.	Micro Zona	Categoria	Classe	Consistenza		Rendita	Indirizzo Dati derivanti da	Dati ulteriori
1		44	595	2			C/2	2	95 m²		Euro 98,13	CONTRADA MIGLIARUCCI n. 198 piano: T; VARIAZIONE del 27/10/2012 n. 15976 .1/2012 in atti dal 27/10/2012 (protocollo n. MC0122207) INSERIMENTO ANNOTAZIONE	Annotazione
2		44	595	3			A/3	2	5 vani		Euro 309,87 L. 600.000	CONTRADA MIGLIARUCCI n. 198 piano: T; VARIAZIONE NEL CLASSAMENTO del 14/11/2001 n. 2945 .1/2001 in atti dal 14/11/2001 (protocollo n. 165551) VARIAZIONE DI CLASSAMENTO	Annotazione
3		44	595	4			A/3	2	6,5 vani		Euro 402,84 L. 780.000	CONTRADA MIGLIARUCCI n. 198 piano: 1 -2; VARIAZIONE NEL CLASSAMENTO del 14/11/2001 n. 2945 .1/2001 in atti dal 14/11/2001 (protocollo n. 165551) VARIAZIONE DI CLASSAMENTO	Annotazione

Immobile 1: Annotazione: classamento e rendita non rettificati entro dodici mesi dalla data di iscrizione in atti della dichiarazione (d.m. 701/94) ;di immobile: dichiarata sussistenza dei requisiti di ruralita' con domanda prot. n. mc0043701 del 20/04/2012

Immobile 2: Annotazione: classamento proposto con decorsi i termini di cui all'art 1 comma3 (d.m. 701/94)

Immobile 3: Annotazione: classamento proposto con decorsi i termini di cui all'art 1 comma3 (d.m. 701/94)

Totale: vani 11,5 m² 95 Rendita: Euro 810,84

Visura per soggetto

Situazione degli atti informatizzati al 26/02/2013

Data: 26/02/2013 - Ora: 11.16.48

Segue

Visura n.: T93700 Pag: 7

Intestazione degli immobili indicati al n. 3

N.	DATI ANAGRAFICI	CODICE FISCALE	DIRITTI E ONERI REALI
1			(1) Proprieta' per 2/9
2			(1) Proprieta' per 2/9
3			(1) Proprieta' per 2/9
4			(1) Proprieta' per 3/9
DATI DERIVANTI DA		DENUNZIA (NEI PASSAGGI PER CAUSA DI MORTE) del 31/07/2001 n. 29986 .2/2002 in atti dal 11/03/2002 (protocollo n. 30896) Registrazione: UR Sede: TOLENTINO Volume: 160 n: 37 del 23/01/2002 SUCESSIONE	

4. Immobili siti nel Comune di SARNANO(Codice I436) - Catasto dei Terreni

N.	DATI IDENTIFICATIVI			DATI DI CLASSAMENTO						ALTRE INFORMAZIONI	
	Foglio	Particella	Sub	Porz	Qualità Classe	Superficie(m²)	Deduz.	Reddito		Dati derivanti da	Dati ulteriori
						ha are ca		Dominicale	Agrario		
1	44	596		-	SEMINAT IVO	3	10	90	Euro 2,53 L. 4.905	Euro 5,07 L. 9.810	FRAZIONAMENTO del 04/12/1998 n. 2528 .1/1998 in atti dal 07/12/1998

Intestazione degli immobili indicati al n. 4

N.	DATI ANAGRAFICI	CODICE FISCALE	DIRITTI E ONERI REALI
1			(1) Proprieta' per 2/9
2			(1) Proprieta' per 2/9
3			(1) Proprieta' per 2/9
4			(1) Proprieta' per 3/9
DATI DERIVANTI DA		VOLTURA D'UFFICIO del 31/07/2001 n. 29991 .1/2002 in atti dal 20/03/2002 (protocollo n. 36647) Registrazione: UR Sede: TOLENTINO Volume: 160 n: 37 del 23/01/2002 SUCC . MARIANI RAFFAELE	



DIPARTIMENTO DEL TERRITORIO


CATASTO EDILIZIO URBANO (RDL 13-4-1939, n. 652)

LIRE
500

Planimetria di u.i.u. in Comune di **SARNANO**


via **LOC. MIGLIARUCCI**

CIV. **198**

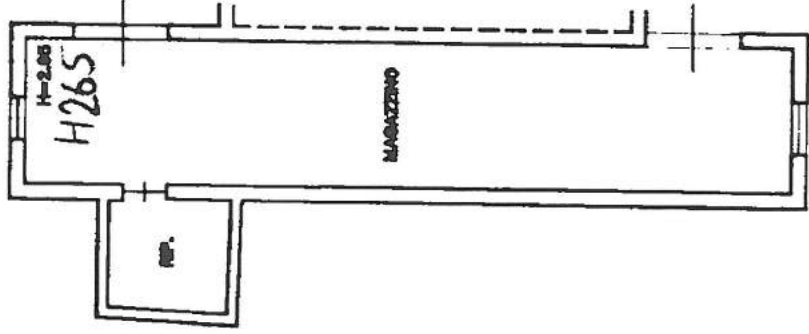

10 metri

ORIENTAMENTO

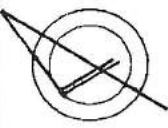

SCALA DI 1:200

RISERVATO ALL'UFFICIO

Compilata dal **GEOMETRA**

(Titolo, cognome e nome)

FRANCO PESCI

Iscritto all'albo dei **GEOMETRI**

Data presentazione: 29/11/1999 - Data: 18/03/2013 - Richiedente: SRFSFN76A23E783Z
Data presentazione: 29/11/1999 - Data: 18/03/2013 - Richiedente: SRFSFN76A23E783Z
Totale schede: 50. Formato di acquisizione: A4(210x297) - Formato stampa: A4(210x297)

data

Firma



DIPARTIMENTO DEL TERRITORIO

CATASTO EDILIZIO URBANO

(RDL 13-4-1939, n. 652)

MOD. BN (CEU)


Planimetria di u.i.u. in Comune di **SARNANO**

via **LOC. MIGLIARUCCI**

LIRE
500


civ. **198**

Catasto del Fabbricato - Subalterno: 595 - Subalterno: 3 >

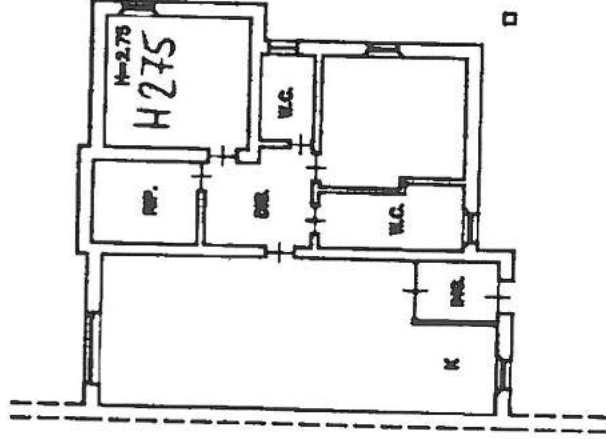

PIANTA PIANO TERRA

ORIENTAMENTO

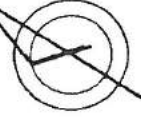

SCALA DI 1:200

RISERVATO ALL'UFFICIO

Compilata dal **GEOMETRA**

(titolo cognome e nome)

FRANCO PESCI

Iscritto all'albo de **GEOMETRI**

Data presentazione: 29/11/1999 - Richiedente: SRFSFN76A23E783Z
Data: 18/03/2013 - **MACERATA** 842
Totale schede: 595 - Formato di acquisizione: A4(210x297) - Formato stampa: A4(210x297)

data

Firma

Ultima planimetria in atti

44

595



DIPARTIMENTO DEL TERRITORIO

CATASTO EDILIZIO URBANO (RDL 13-4-1939, n. 652)


Planimetria di u.i.u. in Comune di **SARNANO**

via **LOC. MIGLIARUCCI**


198

civ.

LIRE
500

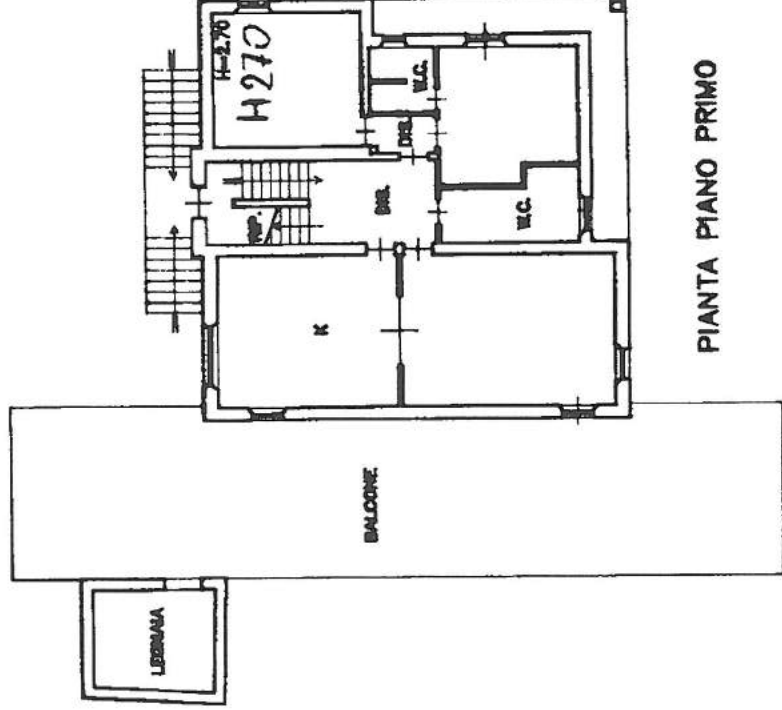


PIANTA PIANO PRIMO

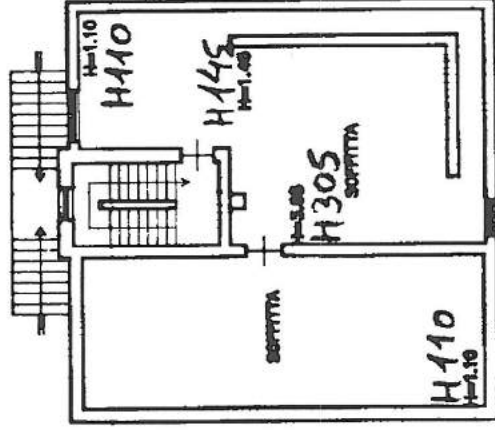

PIANTA PIANO SECONDO

10 metri

ORIENTAMENTO

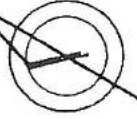

SCALA DI 1:200

RISERVATO ALL'UFFICIO

Compilata dal **GEOMETRA**
(Titolo, cognome e nome)

FRANCO PESCI

Iscritto all'albo dei **GEOMETRI**

Ultima planimetria catastale
Data presentazione: 29/11/1999 - Data: 18/03/2013 - n. T. 113979 - Richiedente: SRFSFN76A23E783Z
Totale schede: 1-2; Formato di acquisizione: A4(210x297) - Firma

Ultima planimetria catastale
Data presentazione: 29/11/1999 - Data: 18/03/2013 - n. T. 113979 - Richiedente: SRFSFN76A23E783Z
Totale schede: 1-2; Formato di acquisizione: A4(210x297) - Firma

18/03/14

Ufficio Tecnico Erariale di MACERATA

ELABORATO PLANIMETRICO

Pag. n. 1 di 1

Ubicazione e riferimenti catastali dell'immobile		
Comune SARNANO		
Via o Piazza FRAZIONE MIGLIARUCCI	n. 198	
ESTRATTO DI MAPPA	SCALA 1 : 2000	Tipo mappale
	C.T. C.U.	Fgl. 44 Mapp. 595 Fgl. 44 Mapp. 595

Catasto dei Fabbricati - Situazione al 01/07/2013 - Comune di SARNANO (I436) - < Foglio: 44 - Particella: 595 - Elaborato planimetrico >



Reservato all'Ufficio Tecnico Erariale Protocollo 4453/94	L'operatore	IL TECNICO
Sostituisce il precedente mod. EP/1 prot.		
Annullo o sostituito dal mod. EP/1 prot.		
		data firma e timbro

Ultima planimetria in atti

Data presentazione:29/11/1999 - Data: 01/07/2013 - n. T221402 - Richiedente: Telematico

Totale schede: 3 - Formato di acquisizione: A4(210x297) - Formato stampa richiesto: A4(210x297) - Fattore di scala non utilizzabile

Ufficio Tecnico Erariale di MACERATA

ELABORATO PLANIMETRICO

COMUNE

SARNANO

SEZIONE

FOGLIO

44

NUMERO

595

TIPO MAPPALE N.

2528

DEL


04/12/1998

Pag. n. 1

di 1

CAVOSTRAZIONE GRAFICA DEI SUBALTERNI ASSEGNATI

SCALA 1 : 500

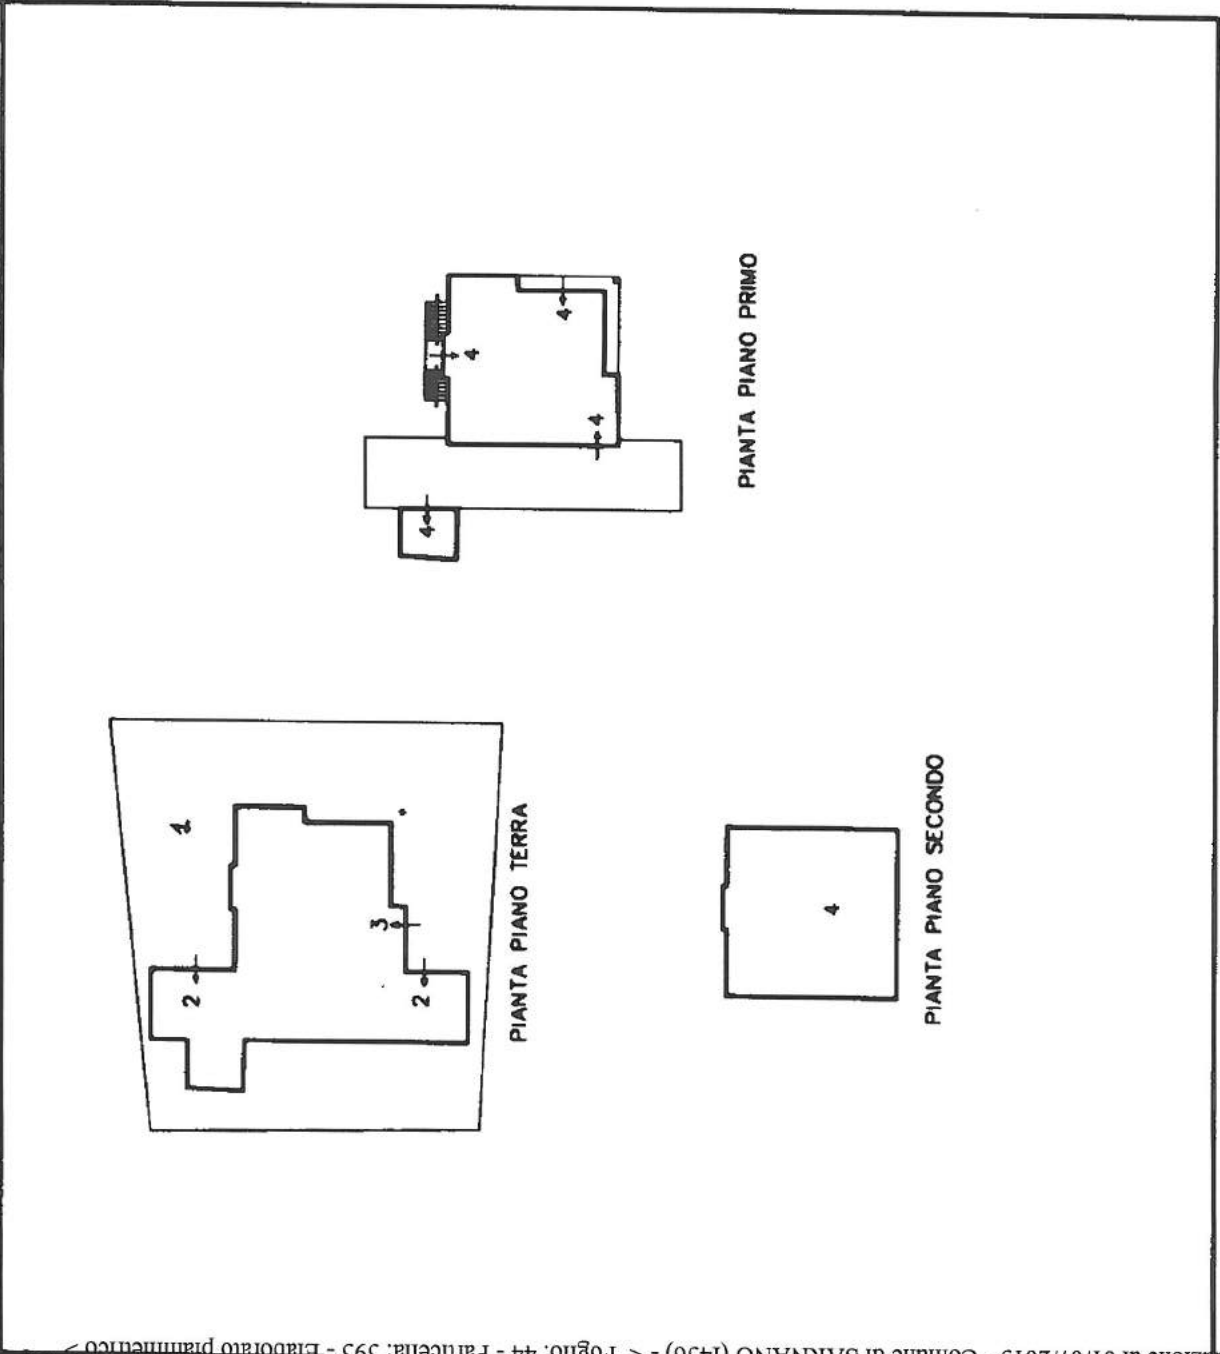

Reservato all'Ufficio Tecnico Erariale	L'operatore	IL TECNICO
Protocollo <u>1453/44</u>	<u>[Signature]</u>	<u>[Signature]</u>
Sostituisce il precedente mod. EP/2 prot.		<u>[Stamp]</u>
Annullo o sostituito dal mod. EP/2 prot.		<u>[Stamp]</u>

Ultima planimetria in atti

Ufficio Tecnico Erariale di MACERATA

ELABORATO PLANIMETRICO

ELENCO DEI SUBALTERNI ASSEGNATI

Pag. n. 1 di 1

[illegible]

Riservato all'Ufficio Tecnico Erariole

Protocollo

Sostituisce il precedente mod. EP/3 prot.

Annullo o sostituio dal mod. EP/3 prot.

L'operegto

IL TECNICO

data

firma e timbro

Ultima planimetria in atti

Data presentazione: 29/11/1999 - Data: 01/07/2013 - n. T221402 - Richiedente: Telematico



Totale schede: 3 - Formato di acquisizione: A4(210x297) - Formato stampa richiesto: A4(210x297) - Fattore di scala non utilizzabile


Comune		Sezione	Foglio	Particella		Tipo mappale	del:
			44	595			
Sub			Piani	Scala	Int.	DESCRIZIONE Partita speciale A C02 MAGAZZINI E LOCALI DI DEPOSITO , CANTINE E SOFITTE SE NON UNITE ALL'UNITA' IMMOBILIARE ABITATIVA A03 ABITAZIONI DI TIPO ECONOMICO A03 ABITAZIONI DI TIPO ECONOMICO	
1	UBICAZIONE via/piazza	n°civ	T				
2	CONTRADA MIGLIARUCCI	198	T				
	CONTRADA MIGLIARUCCI	198					
3	CONTRADA MIGLIARUCCI	198	T				
4	CONTRADA MIGLIARUCCI	198	1-2				

Unità immobiliari n. 4

Tributi erariali: 0,00

Visura telematica

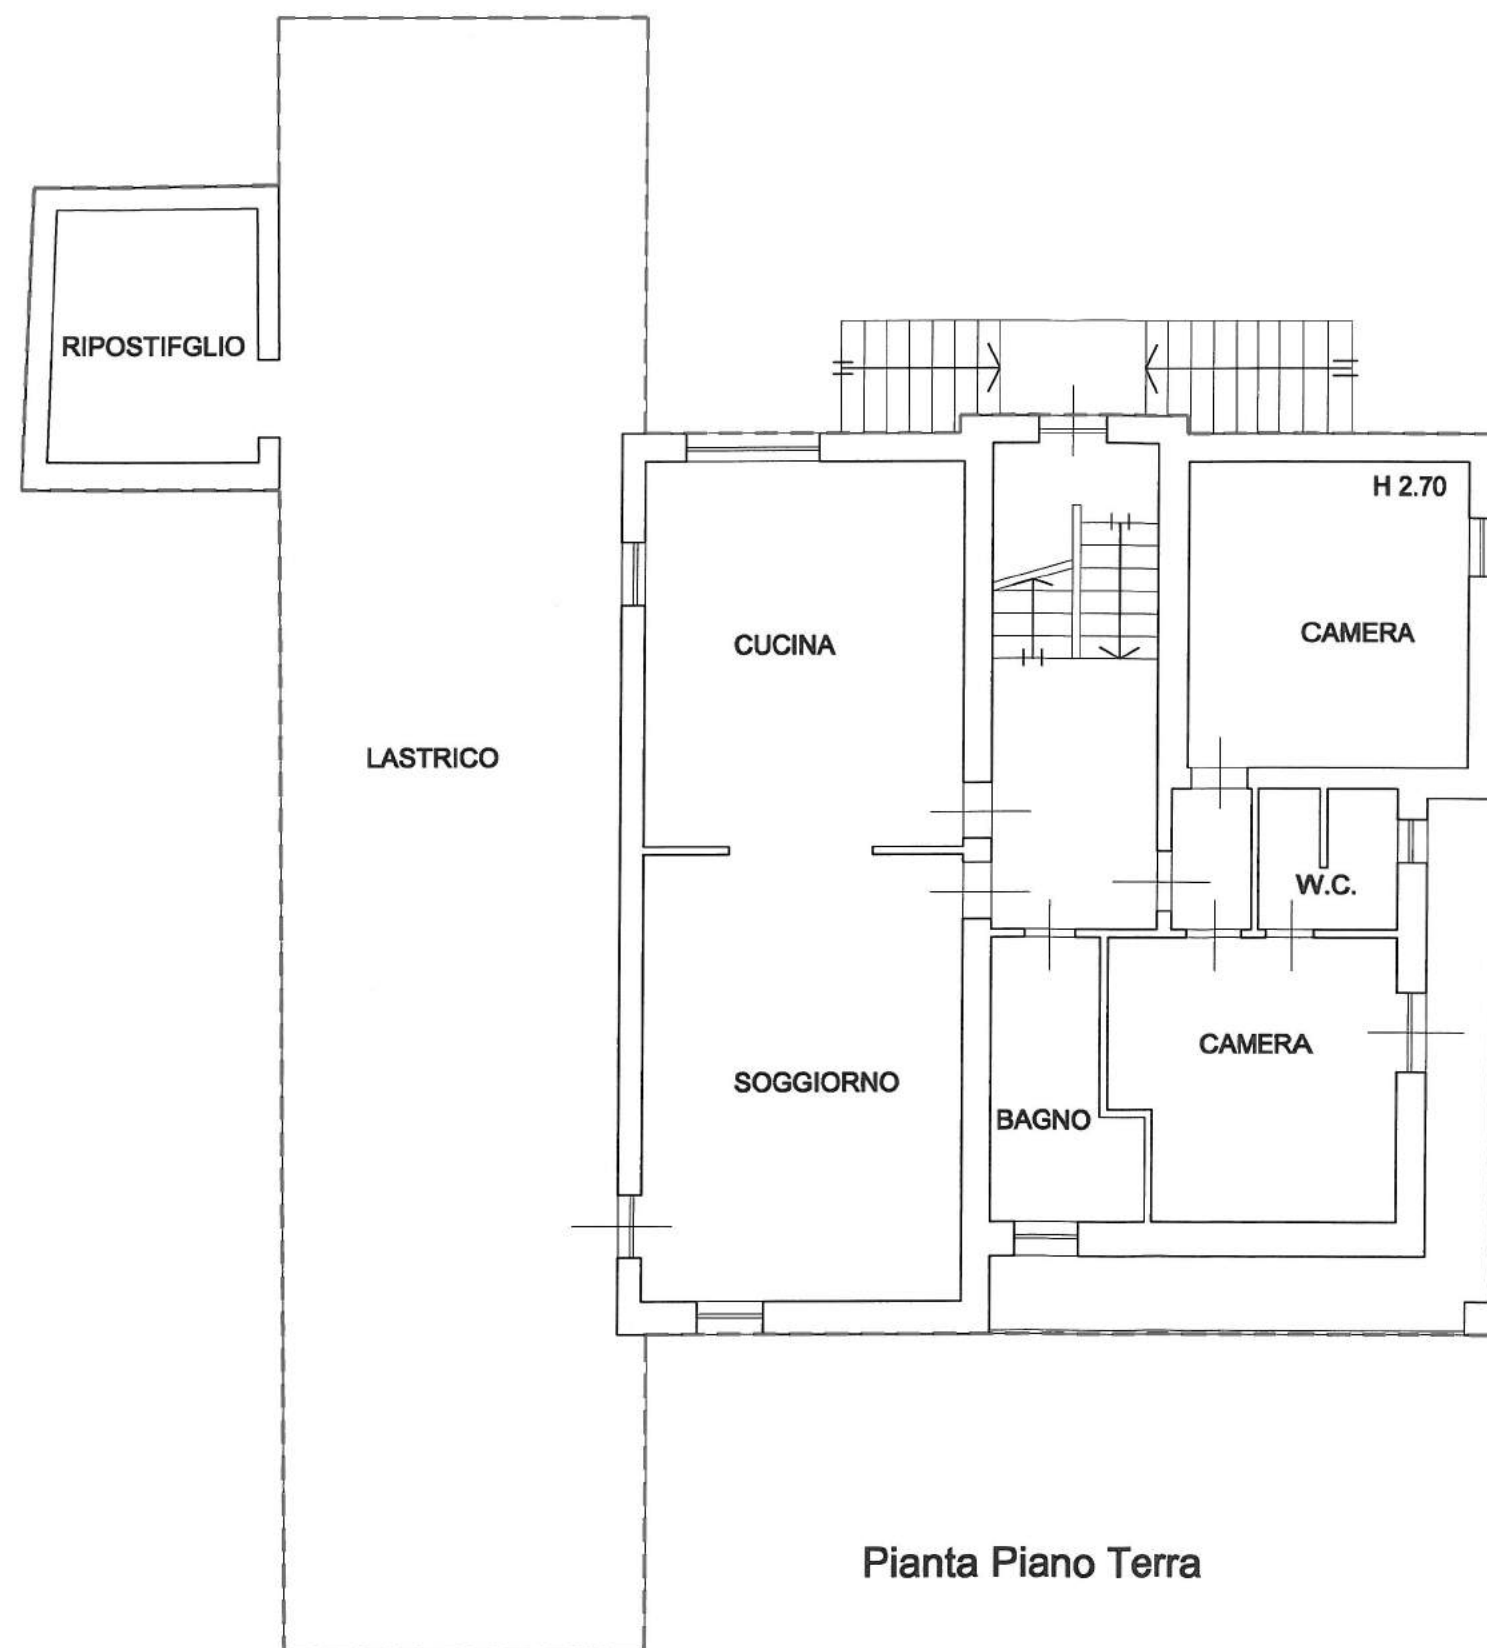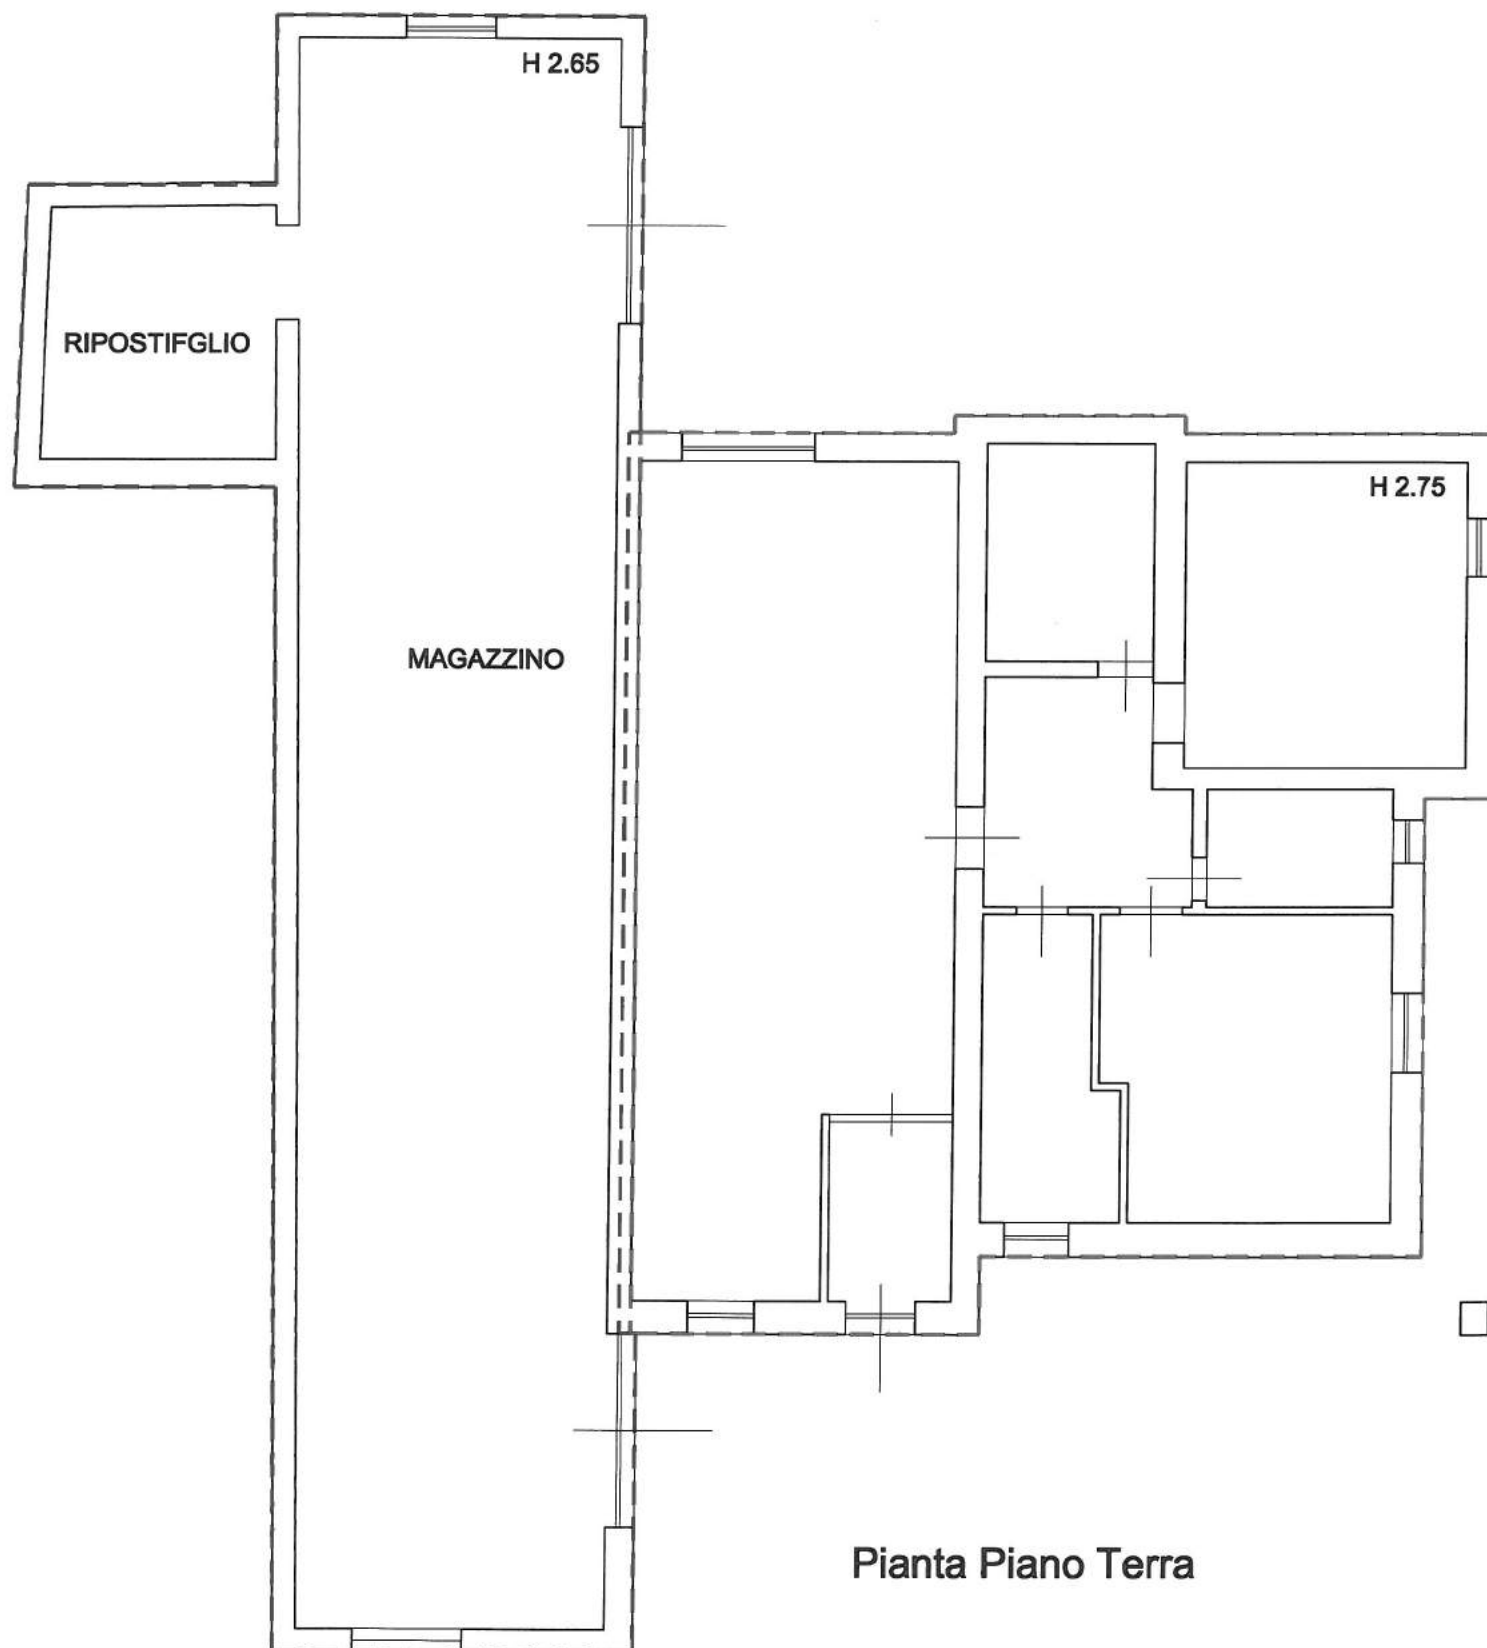

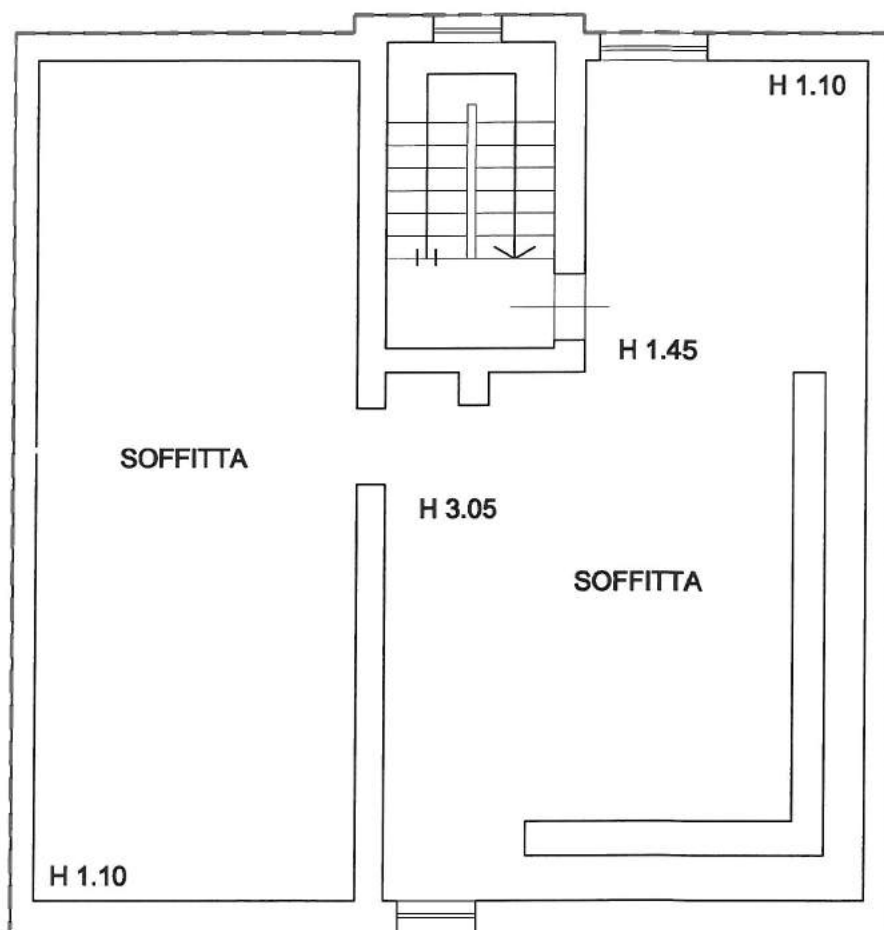

Pianta Piano Terra

Contrada Migliarucci n° 198

SARNANO,

☐ Vista prospetti sud/ovest e sud/est



Foto 1

☐ Vista prospetti nord/ovest e sud/ovest



Foto 2

Contrada Migliarucci n° 198

SARNANO,

□ Vista lastrico piano primo particella 595 sub. 4



Foto 3

□ Vista legnaia piano primo particella 595 sub. 4



Foto 4

Contrada Migliarucci n° 198

SARNANO,

□ Vista interna piano terra particella 595 sub. 2 - magazzino



Foto 5

□ Vista interna piano terra particella 595 sub. 2 - magazzino



Foto 6

SARNANO,

Contrada Migliarucci n° 198

□ Vista interna piano terra particella 595 sub. 2 - magazzino

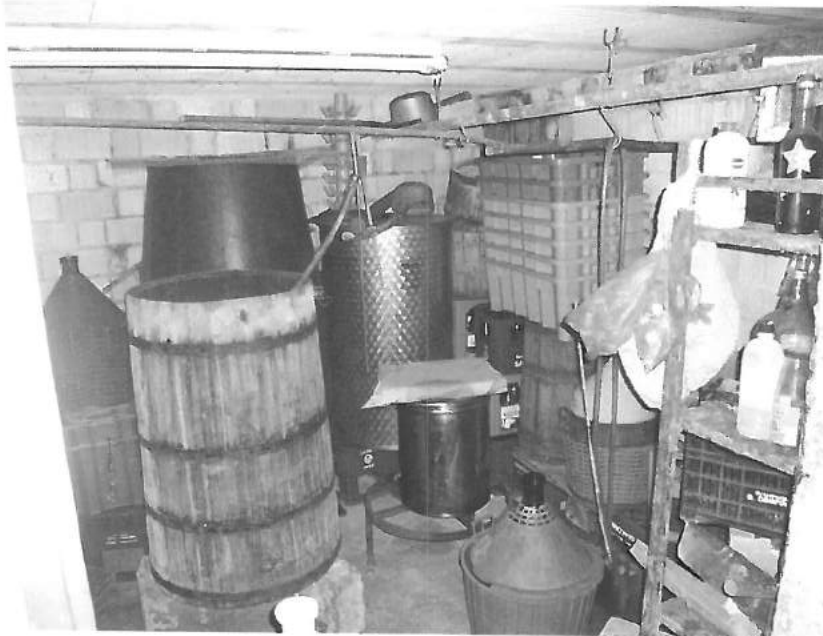


Foto 7

□ Vista interna piano primo particella 595 sub. 4 - ingresso



Foto 8

Contrada Migliarucci n° 198

SARNANO,

☐ Vista interna piano primo particella 595 sub. 4 - cucina



Foto 9

☐ Vista interna piano primo particella 595 sub. 4 - cucina



Foto 10

Contrada Migliarucci n° 198

SARNANO,

□ Vista interna piano primo particella 595 sub. 4 - soggiorno



Foto 11

□ Vista interna piano primo particella 595 sub. 4 - soggiorno



Foto 12

Contrada Migliarucci n° 198

SARNANO,

❑ Vista interna piano primo particella 595 sub. 4 - bagno



Foto 13

❑ Vista interna piano primo particella 595 sub. 4 - camera

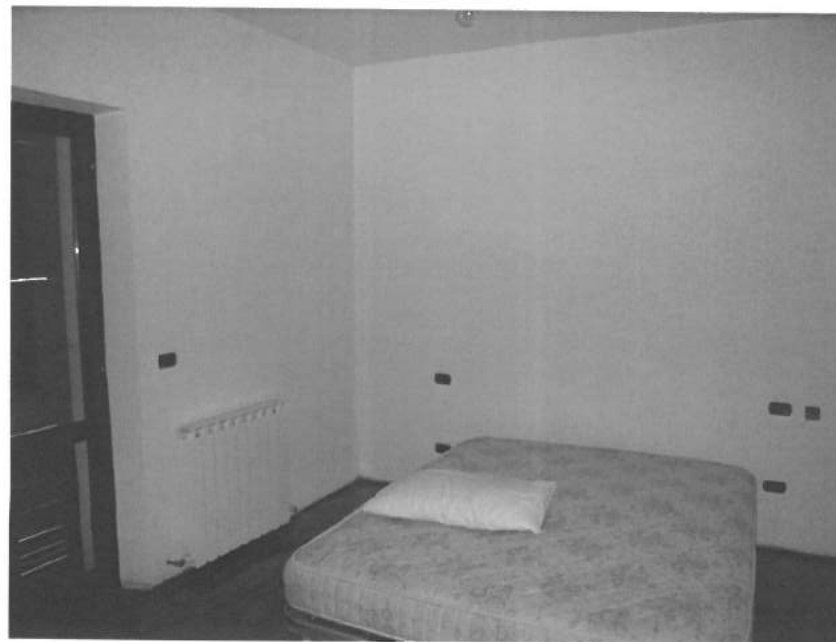


Foto 14


Contrada Migliarucci n° 198

SARNANO,

□ Vista interna piano primo particella 595 sub. 4 - camera



Foto 15

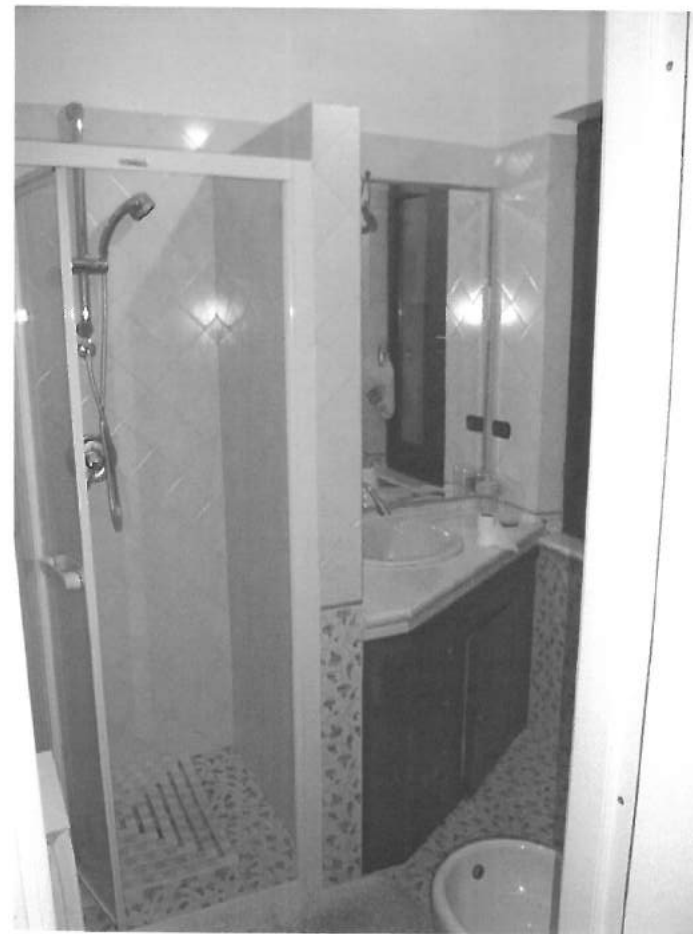

□ Vista interna piano primo particella 595 sub. 4 - w.c.

Foto 16

SARNANO, Contrada Migliarucci n° 198

□ Vista interna vano scala di collegamento al sottotetto



Foto 17

□ Vista interna piano primo particella 595 sub. 4 - soffitta



Foto 18

Contrada Migliarucci n° 198

SARNANO,

□ Vista interna piano primo particella 595 sub. 4 - soffitta



Foto 19

□ Vista interna piano primo particella 595 sub. 4 - soffitta



Foto 20