

ELABORATO PLANIMETRICO

Completato da:

Trasmitto all'Albo:
Architetti

Prov. Pesaro

N. 232

Agenzia del Territorio
CATASTO FABBRICATI
Ufficio Provinciale di
Pesaro

Comune di Auditore

Sezione: Foglio: 14


Particella: 578

Protocollo n.
Tipo Mappale n.


del
del

Rappresentazione grafica dei subalterni


Scala 1 : 500

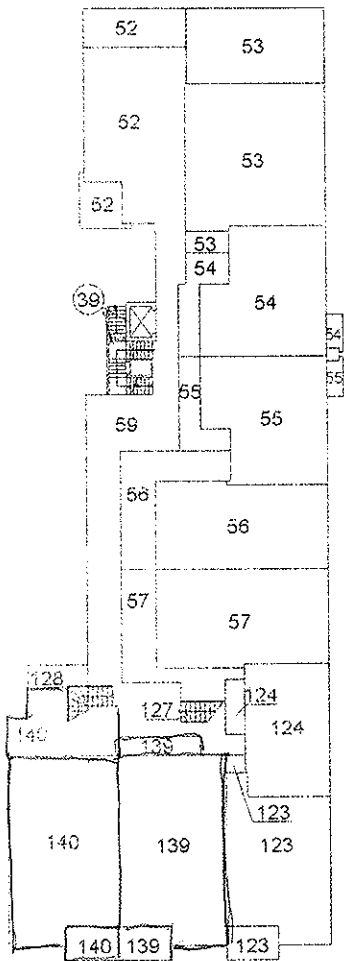

PIANO PRIMO

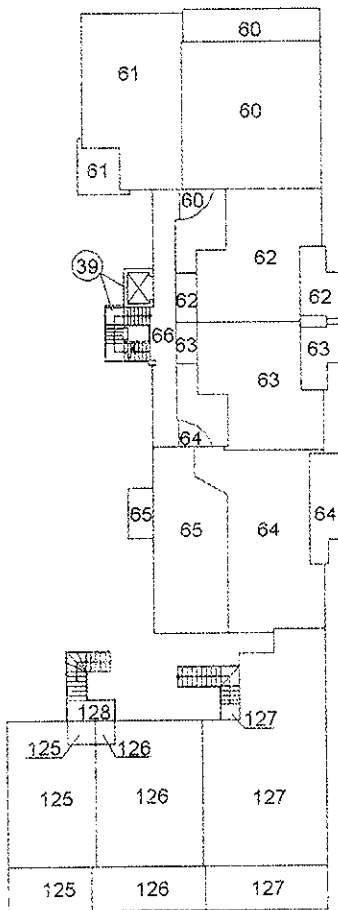


PIANO SECONDO

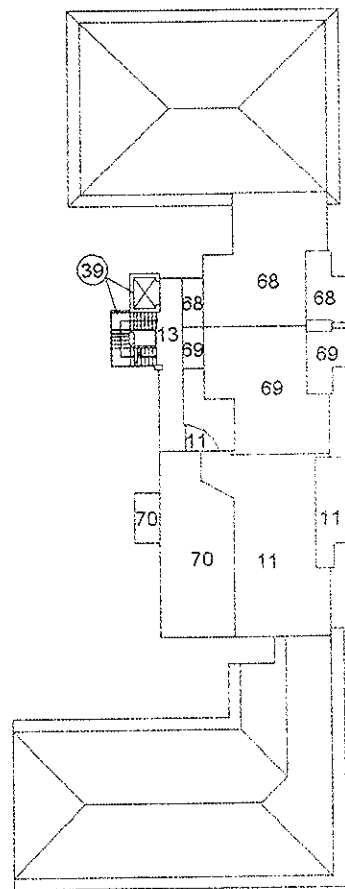

PIANO TERZO



NORD

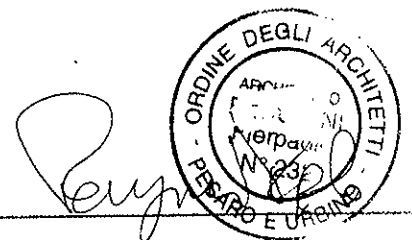

ELABORATO PLANIMETRICO

Compilato da:

iscritto all'albo:
Geometri

Prov. Pesaro

N. 1355

Agenzia del Territorio
CATASTO FABBRICATI
Ufficio Provinciale di
Pesaro

Comune di Auditore

Sezione: Foglio: 14

Particella: 170


Protocollo n. 138855 del 26/11/2002

Tipo Mappale n. 3002


dal 05/07/2002

Dimostrazione grafica dei subalterni

Scala 1 : 500

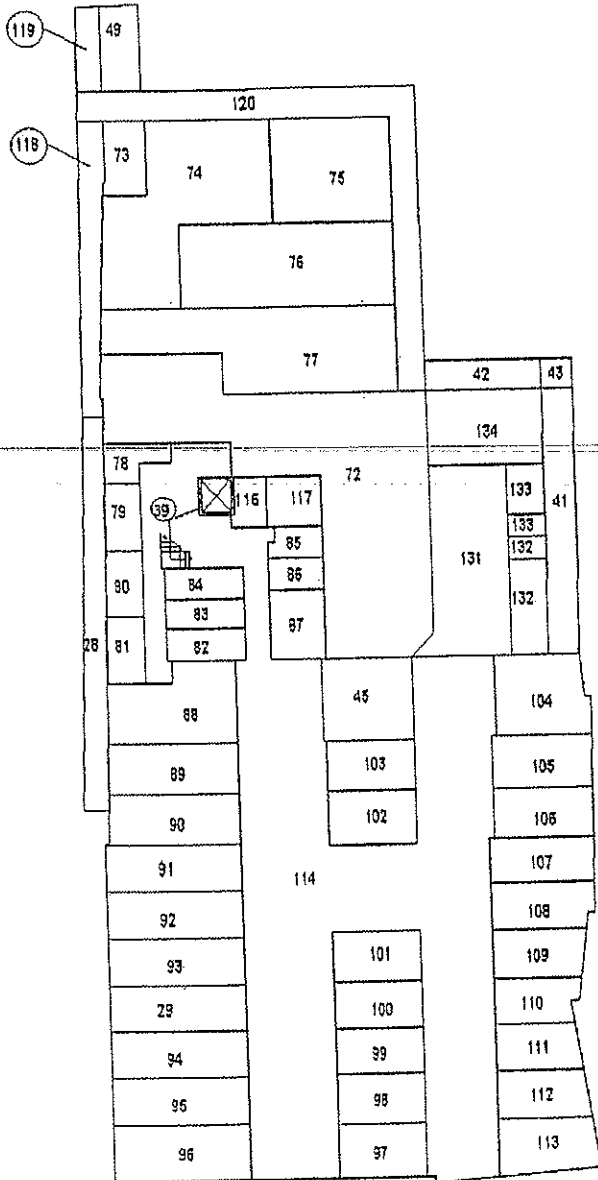

PIANO SEMINTERRATO

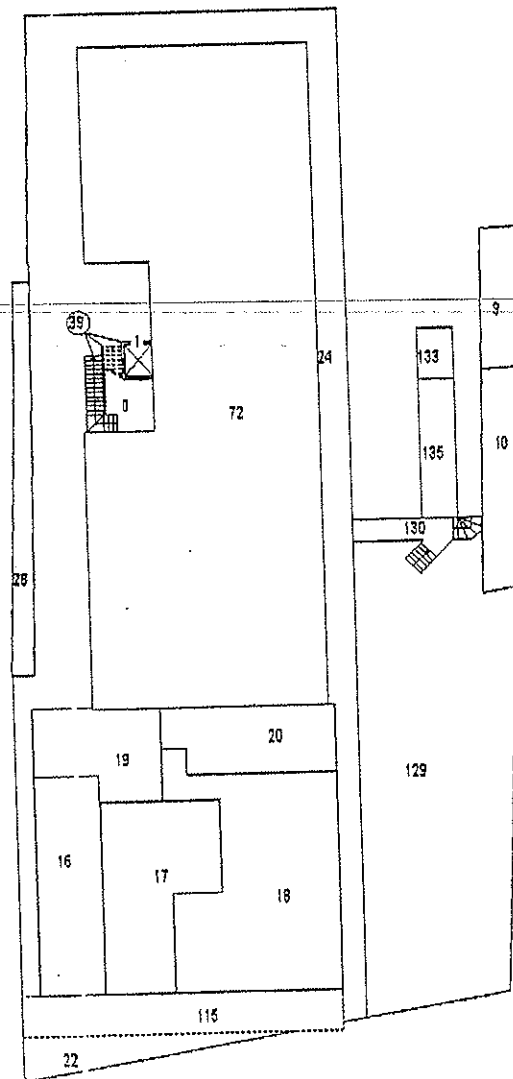

PIANO TERRA

ORIENTAMENTO



Nord