




Agenzia del Territorio
CATASTO FABBRICATI
Ufficio Provinciale di
Pesaro

Dichiarazione protocollo n. _____ del _____
Planimetria di u.i.u. in Comune di Auditore
Piazzale Sandro Pertini _____ civ. SNC

Identificativi Catastali:
Sezione:
Foglio: 14
Particella: 170
Subalterno: 83

Compilata da:
Iscritto all'albo:
Geometri
Prov. Pesaro N. 1355


1 Scala 1:200

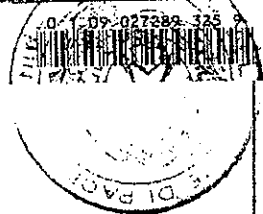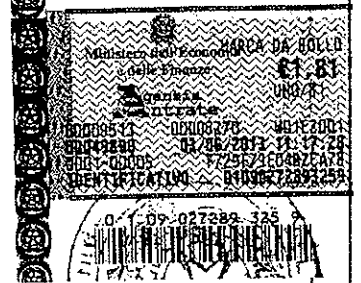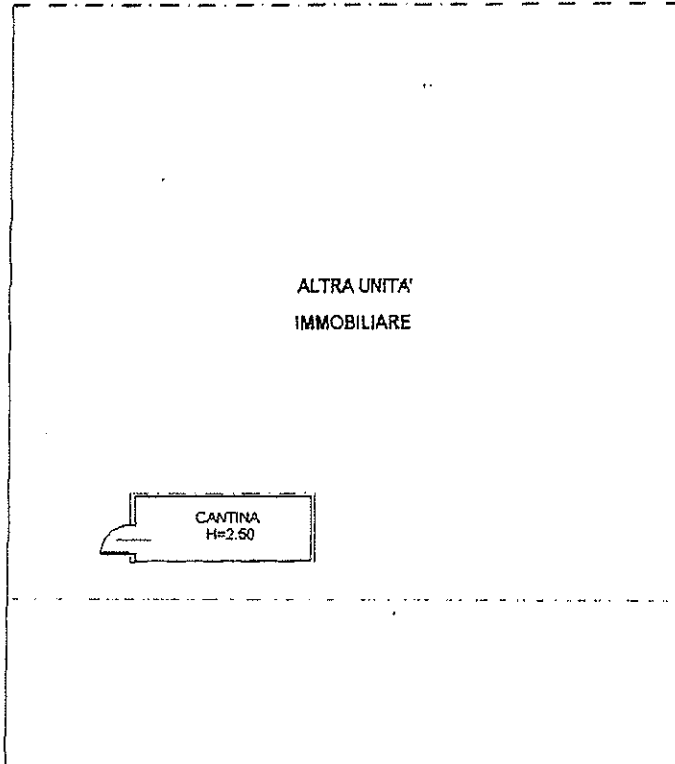

PIANO SEMINTERRATO

ORIENTAMENTO

Nord

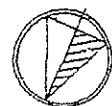

ELABORATO PLANIMETRICO

Completato da:

Trasmitto all'atto:
Architetti

Prov. Pesaro N. 232

Agenzia del Territorio
CATASTO FABBRICATI
Ufficio Provinciale di
Pesaro


Comune di Auditore

Sezione: Foglio: 14 Particella: 578


Protocollo n. del
Tipo Mappale n. del

Rappresentazione grafica dei subalterni


Scala 1 : 500

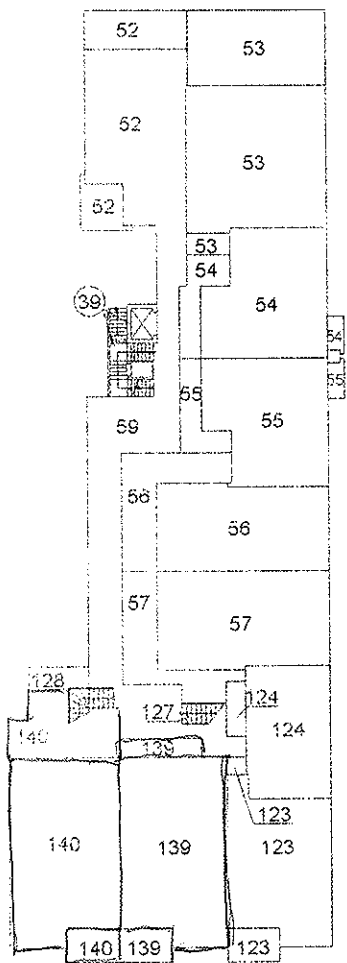

PIANO PRIMO

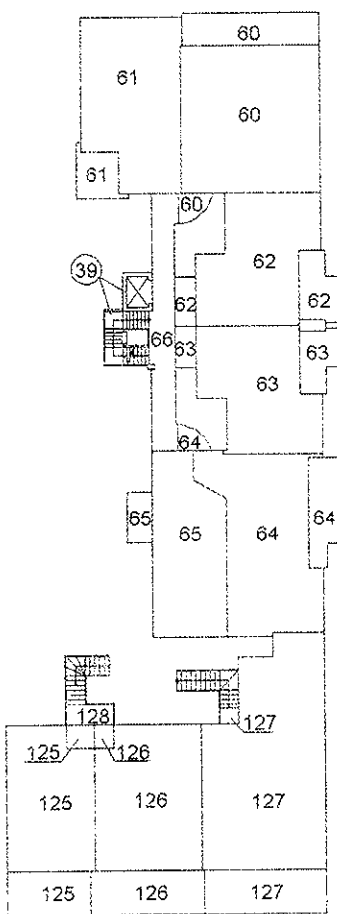

PIANO SECONDO

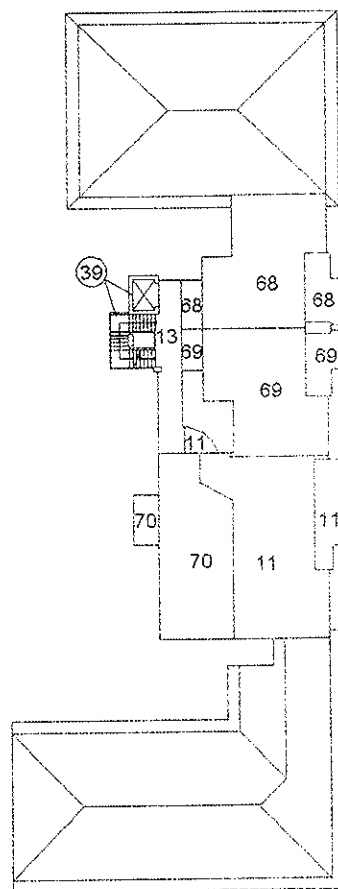

PIANO TERZO



NORD



ELABORATO PLANIMETRICO

Compilato da:

iscritto all'albo:
Geometri

Prov. Pesaro

N. 1355

Agenzia del Territorio
CATASTO FABBRICATI
Ufficio Provinciale di
Pesaro

Comune di Auditore

Sezione: Foglio: 14


Particella: 170

Protocollo n. 138855 del 26/11/2002


Tipo Mappale n. 3002 del 05/07/2002

Dimostrazione grafica dei subalterni

Scala 1 : 500

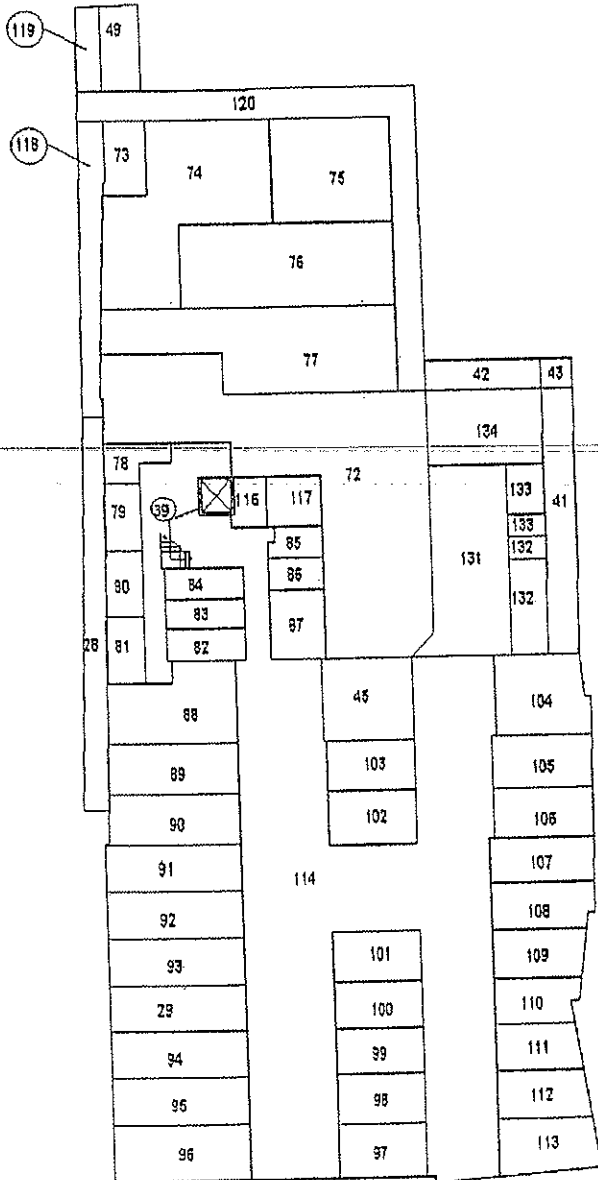

PIANO SEMINTERRATO

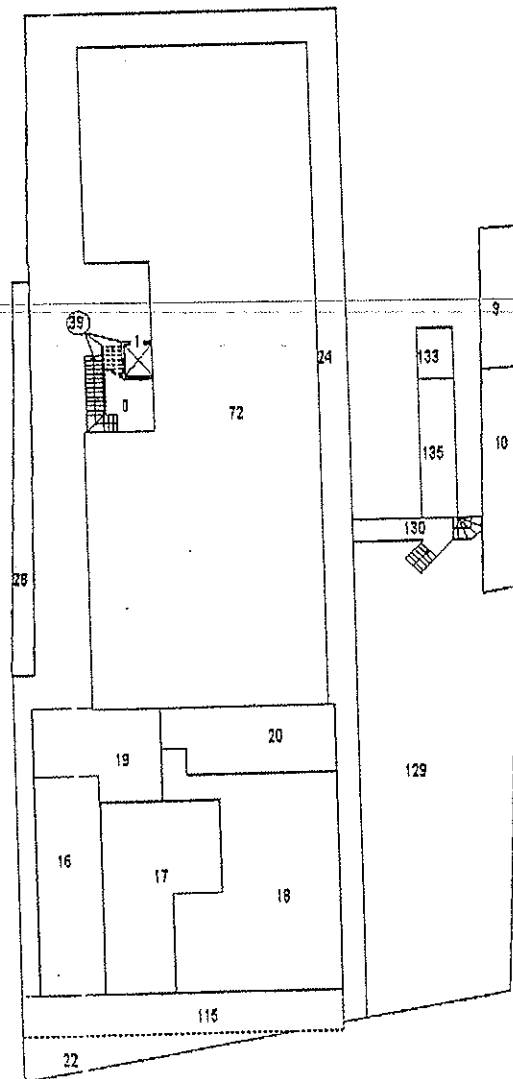

PIANO TERRA

ORIENTAMENTO

