

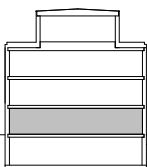
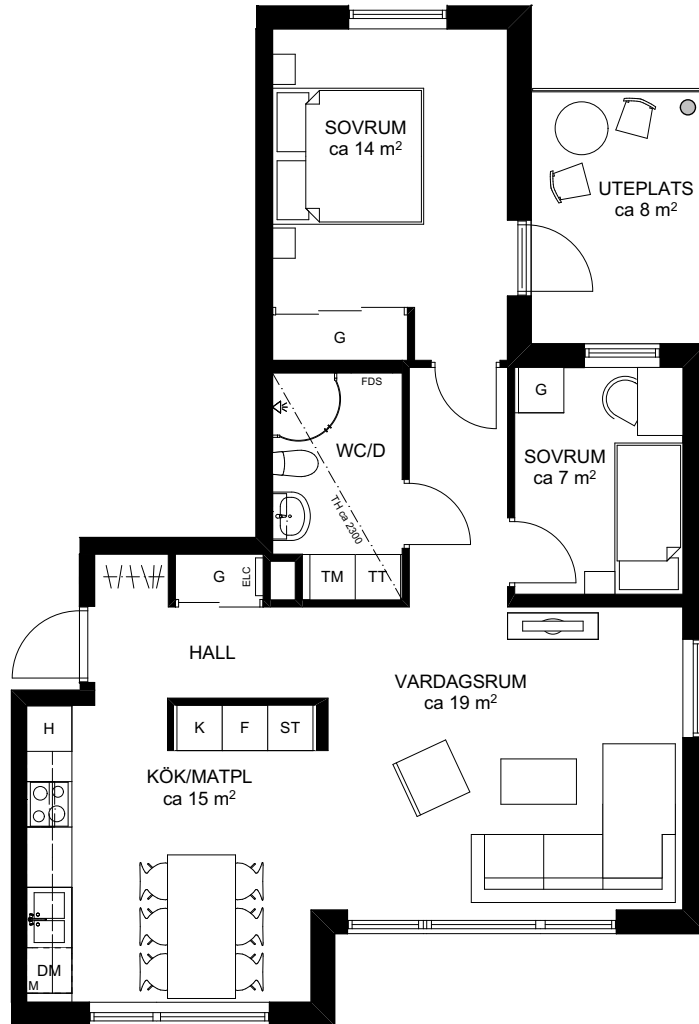


Tillval:  
 Infälld skjutdörr  
 vid matplats

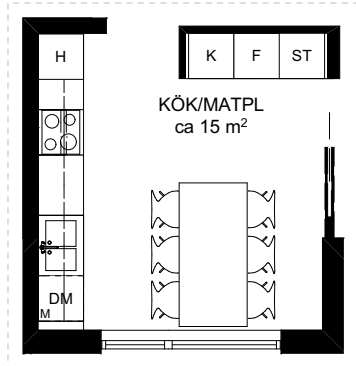

Plan 4  
 Plan 3  
 Plan 2  
 Plan 1 - entréplan  
 Plan 0 - källare

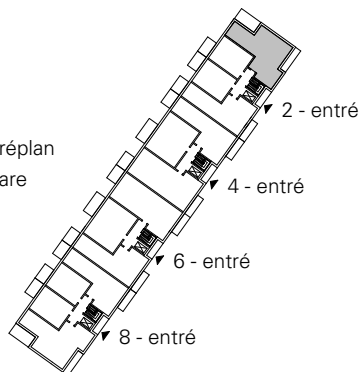

0 1 2 3 4 5  
 m  
 Skala 1:100

Rumshöjd ca 2,5 meter  
 Rumshöjd badrum ca 2,3 meter  
 Bröstningshöjd fönster ca 0,7 meter  
 Reviderad  
 Upprättad 2015-01-12  
 Originalformat A4

<b>K</b> Kyl	<b>DM</b> Diskmaskin	<b>G</b> Garderob	<b>TM</b> Tvättmaskin	<b>M</b> Mikrovågsugn
<b>F</b> Frys	<b>H</b> Högskåp	<b>FDS</b> Fördelarskåp	<b>TT</b> Torktumlare	Sänkt takhöjd
<b>K/F</b> Kyl / frys	<b>ST</b> Städskåp	<b>ELC</b> El / teleskåp	<b>KM</b> Kombimaskin	Hylla med klädstång (i klädkammare)