

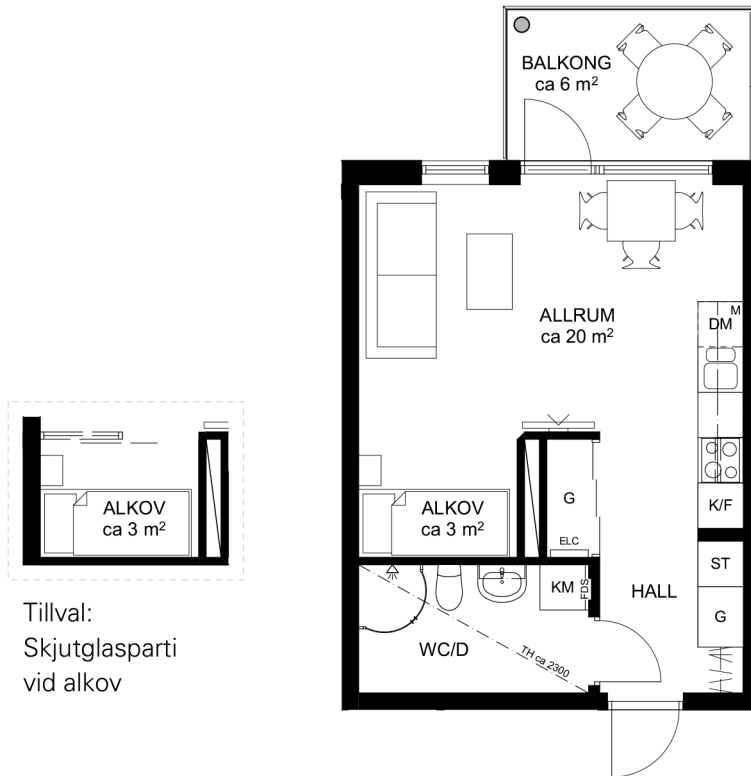


BOFAKTABLAD

BRF KÄRNHUSET
 STORLEK: 1 rok, 34m²
 LGH 2-1102
 LGH 2-1202
 LGH 8-1102
 LGH 8-1202

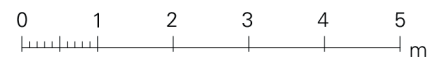

Tillval:
 Skjutglasparti
 vid alkov

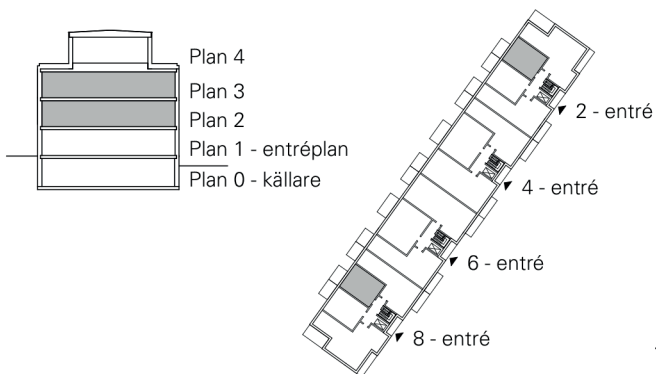

Skala 1:100

Rumshöjd ca 2,5 meter
 Rumshöjd badrum ca 2,3 meter
 Bröstningshöjd fönster ca 0,7 meter
 Reviderad
 Upprättad 2015-01-12
 Originalformat A4

K Kyl	DM Diskmaskin	G Garderob	TM Tvättmaskin	M Mikrovågsugn
F Frys	H Högskap	FDS Fördelarskåp	TT Torktumlare	Sänkt takhöjd
K/F Kyl / frys	ST Städskap	ELC EI / teleskåp	KM Kombimaskin	Hylla med klädstång (i klädkammare)

Rätt till ändringar förbehålles, ytangivelser är preliminära