


BOFAKTABLAD

BRF KÄRNHUSET





STORLEK: 3 rok, 74m²

LGH 6-1103

LGH 6-1203

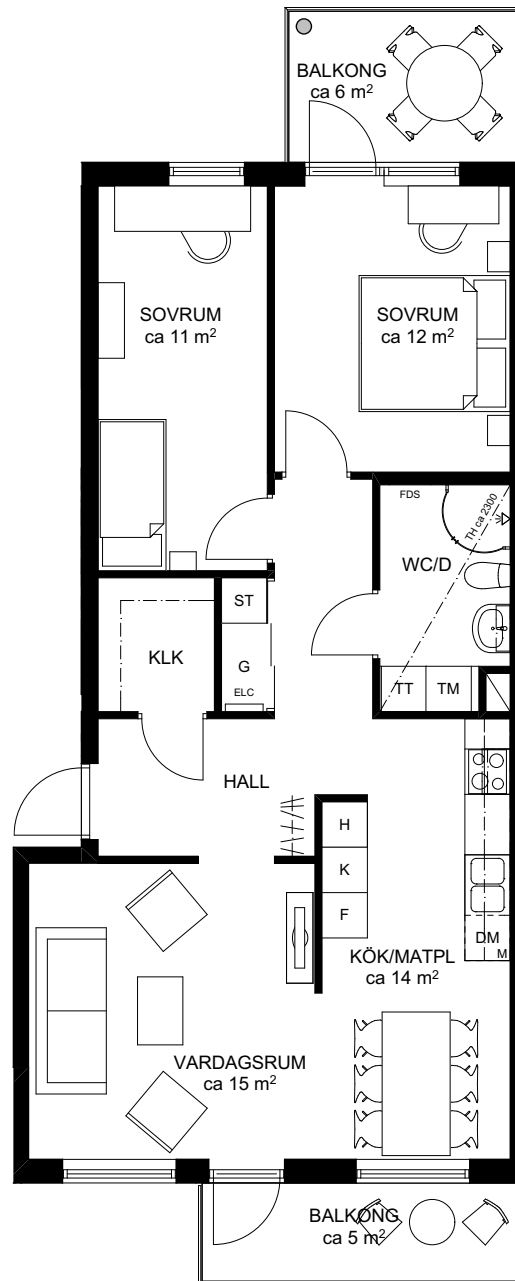

Tillval:
Infälld skjutdörr
vid matplats

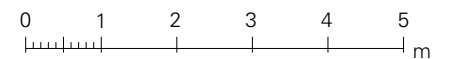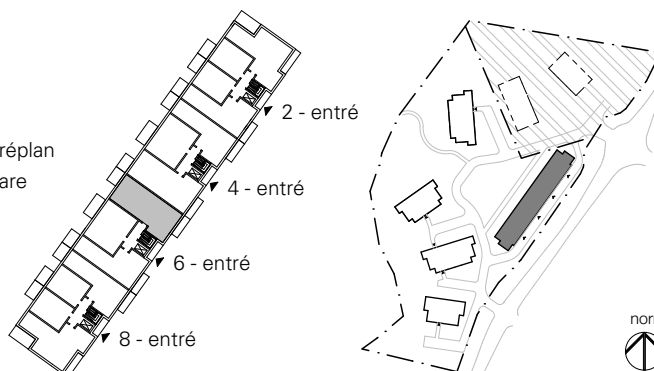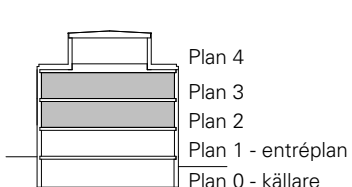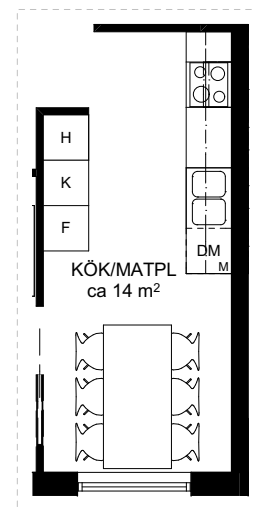

Skala 1:100

Rumshöjd ca 2,5 meter
Rumshöjd badrum ca 2,3 meter
Bröstningshöjd fönster ca 0,7 meter
Reviderad
Upprättad 2015-01-12
Originalformat A4

K Kyl	DM Diskmaskin	G Garderob	TM Tvättmaskin	M Mikrovågsugn
F Frys	H Högskap	FDS Fördelarskåp	TT Torktumlare	Sänkt takhöjd
K/F Kyl / frys	ST Städskap	ELC El / teleskåp	KM Kombimaskin	Hylla med klädstång (i klädkammare)

Rätt till ändringar förbehålles, ytangivelser är preliminära