
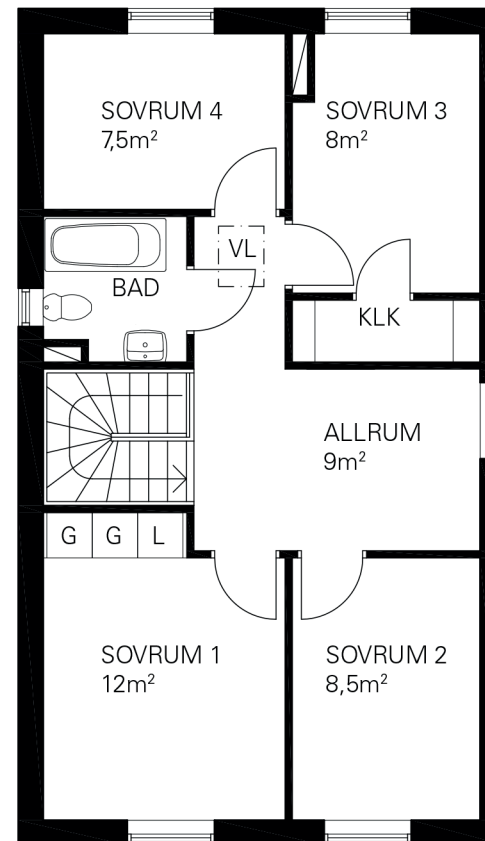


**BOFAKTABLAD**

BRF SKOGSGLÄNTAN

VILLA ALICE, 120m<sup>2</sup>

HUS: 1, 7, 15, 19, 23, 41, 65

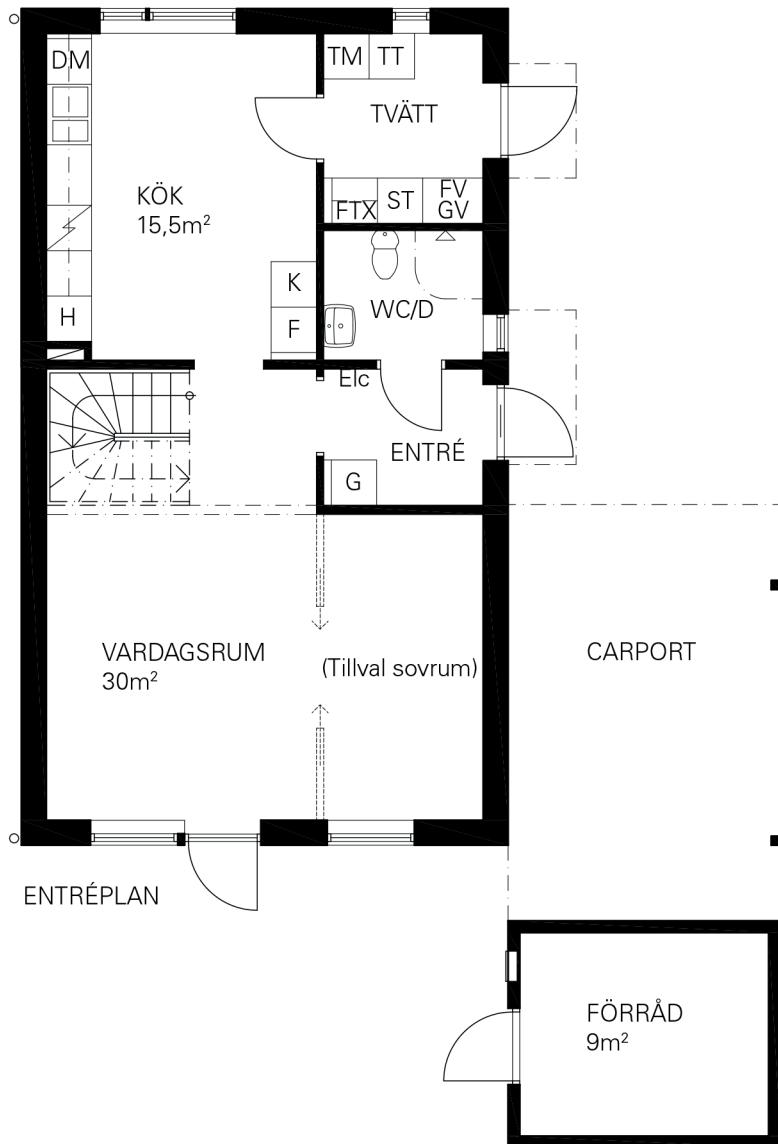


ÖVRE PLAN

K	Kyl	TM	Tvättmaskin
F	Frys	TT	Torktumlare
Häll/ugn	Häll/ugn	Elc	El/teleskåp
H	Högskåp	FTX	Från- och till-luftsväxlare
DM	Diskmaskin	FV	Fjärrvärmesväxlare
G	Garderob	GV	Golvvärmesväxlare
L	Linneskåp	VL	Vindslucka
ST	Städsåp		

— Hylla med klädstång  
(i klädkammare)

- - - Skärmtak/Carporttak

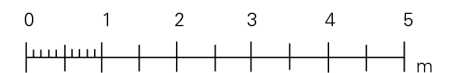

Skala 1:100

Rumshöjd ca 2,50m

Rumshöjd i tvätt och WC/D ca 2,25m

Bröstningshöjd fönster ca 0,7m

Reviderad

Upprättad 2015-01-23

Originalformat A4