



## BOFAKTABLAD

BRF SKOGSGLÄNTAN


VILLA HUGO, 101m<sup>2</sup>

HUS: 3, 5, 11, 13, 17, 21, 39,

43, 45, 63, 67

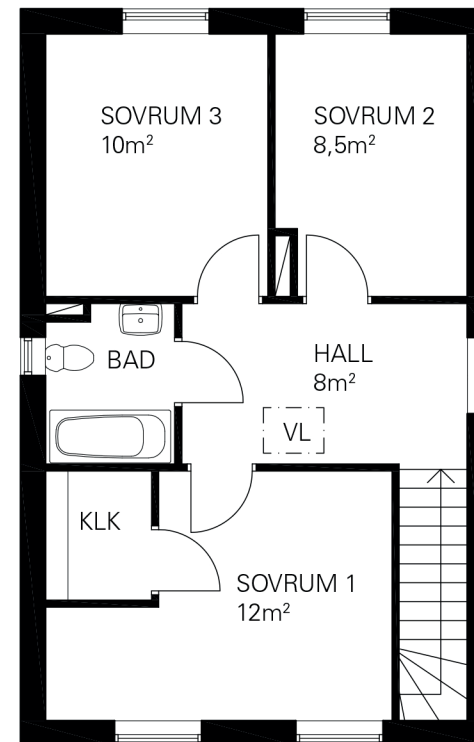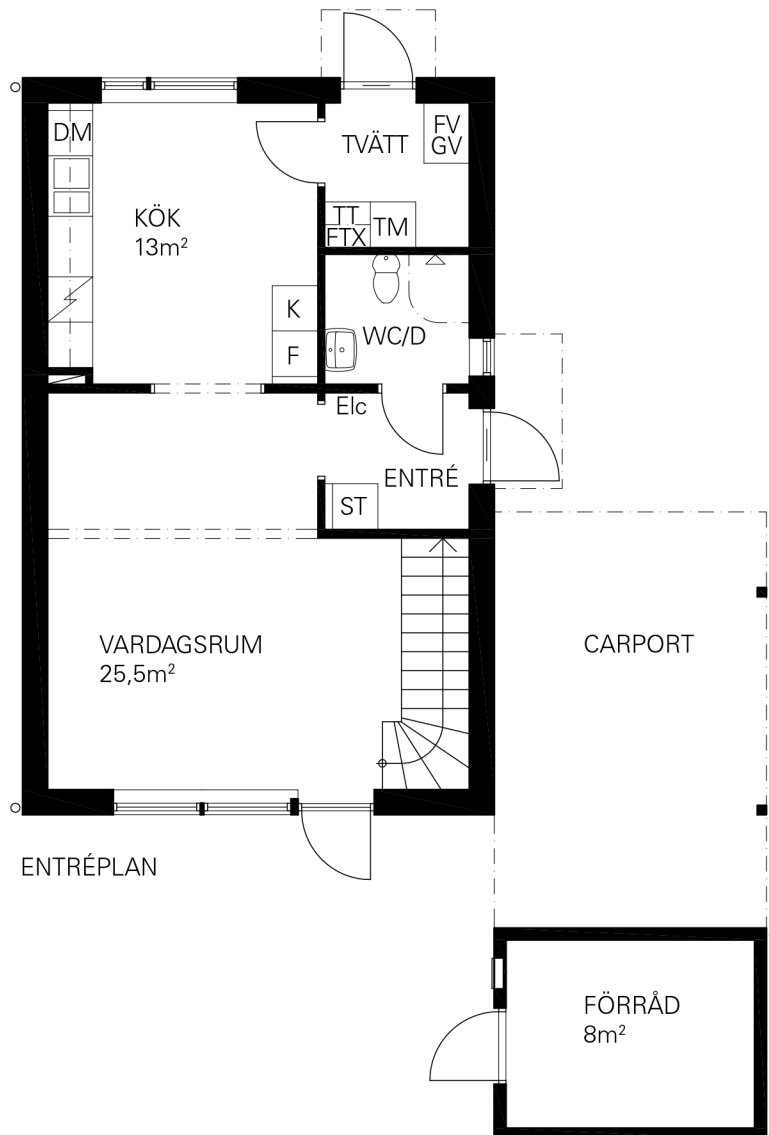

K	Kyl	Elc	El/teleskåp
F	Frys	FTX	Från- och till-luftsväxlare
	Häll/ugn	FV	Fjärrvärmewäxlare
DM	Diskmaskin	GV	Golvvärm
ST	Städsåp	VL	Vindslucka
TM	Tvättmaskin		
TT	Torktumlare		
	Hylla med klädstång (i klädkammare)		
	Skärmtak/Carporttak		

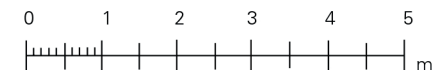

Skala 1:100

Rumshöjd ca 2,50m

Rumshöjd i WC/D ca 2,25m

Bröstningshöjd fönster ca 0,7m

Reviderad

Upprättad 2015-01-23

Originalformat A4