



BOFAKTABLAD

BRF SKOGSGLÄNTAN


VILLA HUGO, 101m²

HUS: 33, 35, 37, 51, 53, 55,

59, 61

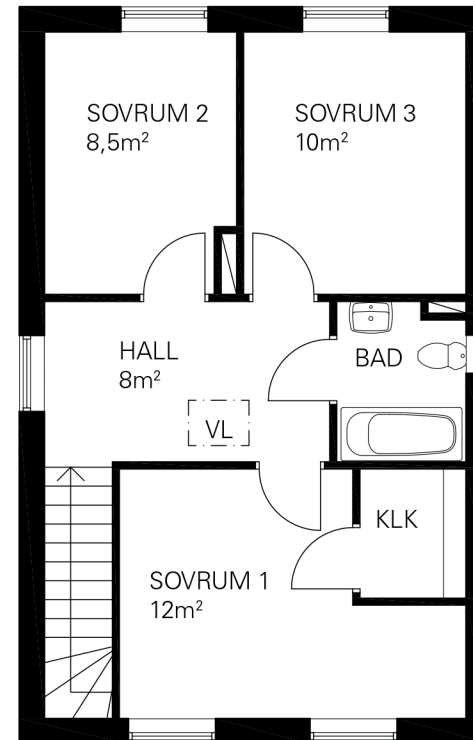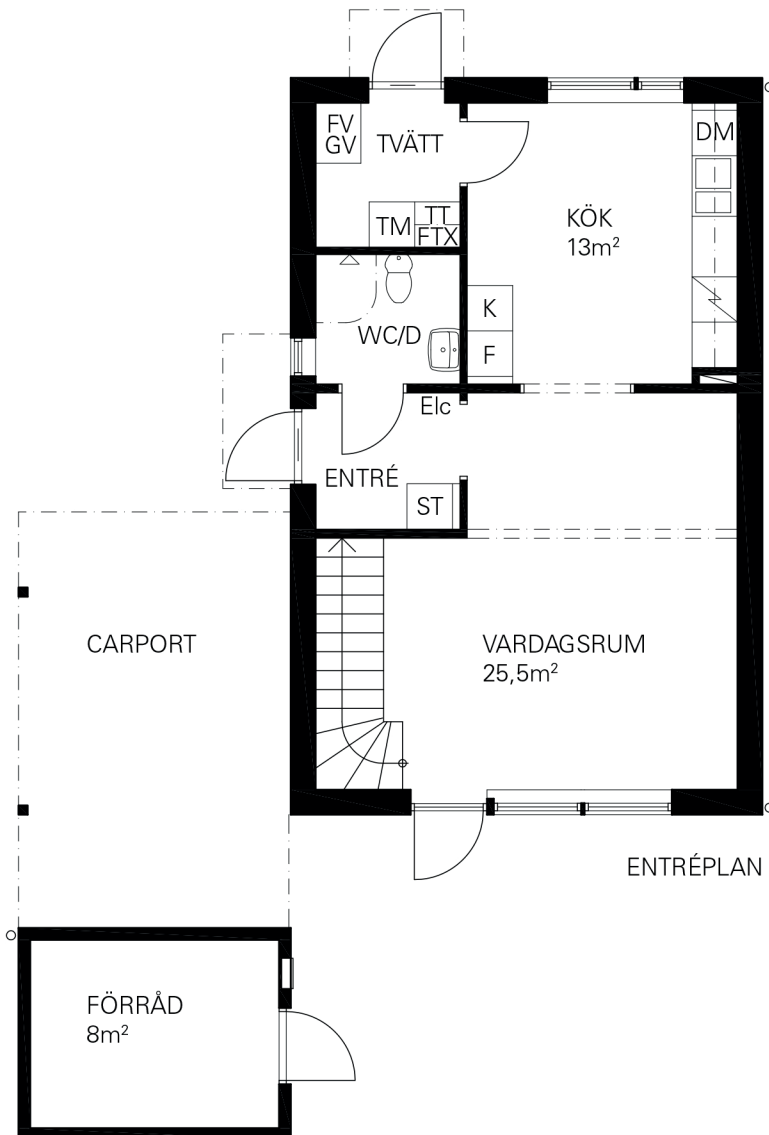

K	Kyl	Elc	EI/teleskåp
F	Frys	FTX	Från- och till-luftsväxlare
	Häll/ugn	FV	Fjärrvärmeväxlare
DM	Diskmaskin	GV	Golvvärmare
ST	Städsåp	VL	Vindslucka
TM	Tvättmaskin		
TT	Torktumlare		
—	Hylla med klädstång (i klädkammare)		
- - -	Skärmtak/Carporttak		

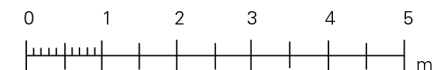

Skala 1:100

Rumshöjd ca 2,50m

Rumshöjd i WC/D ca 2,25m

Bröstningshöjd fönster ca 0,7m

Reviderad

Upprättad 2015-01-23

Originalformat A4