

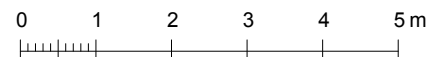
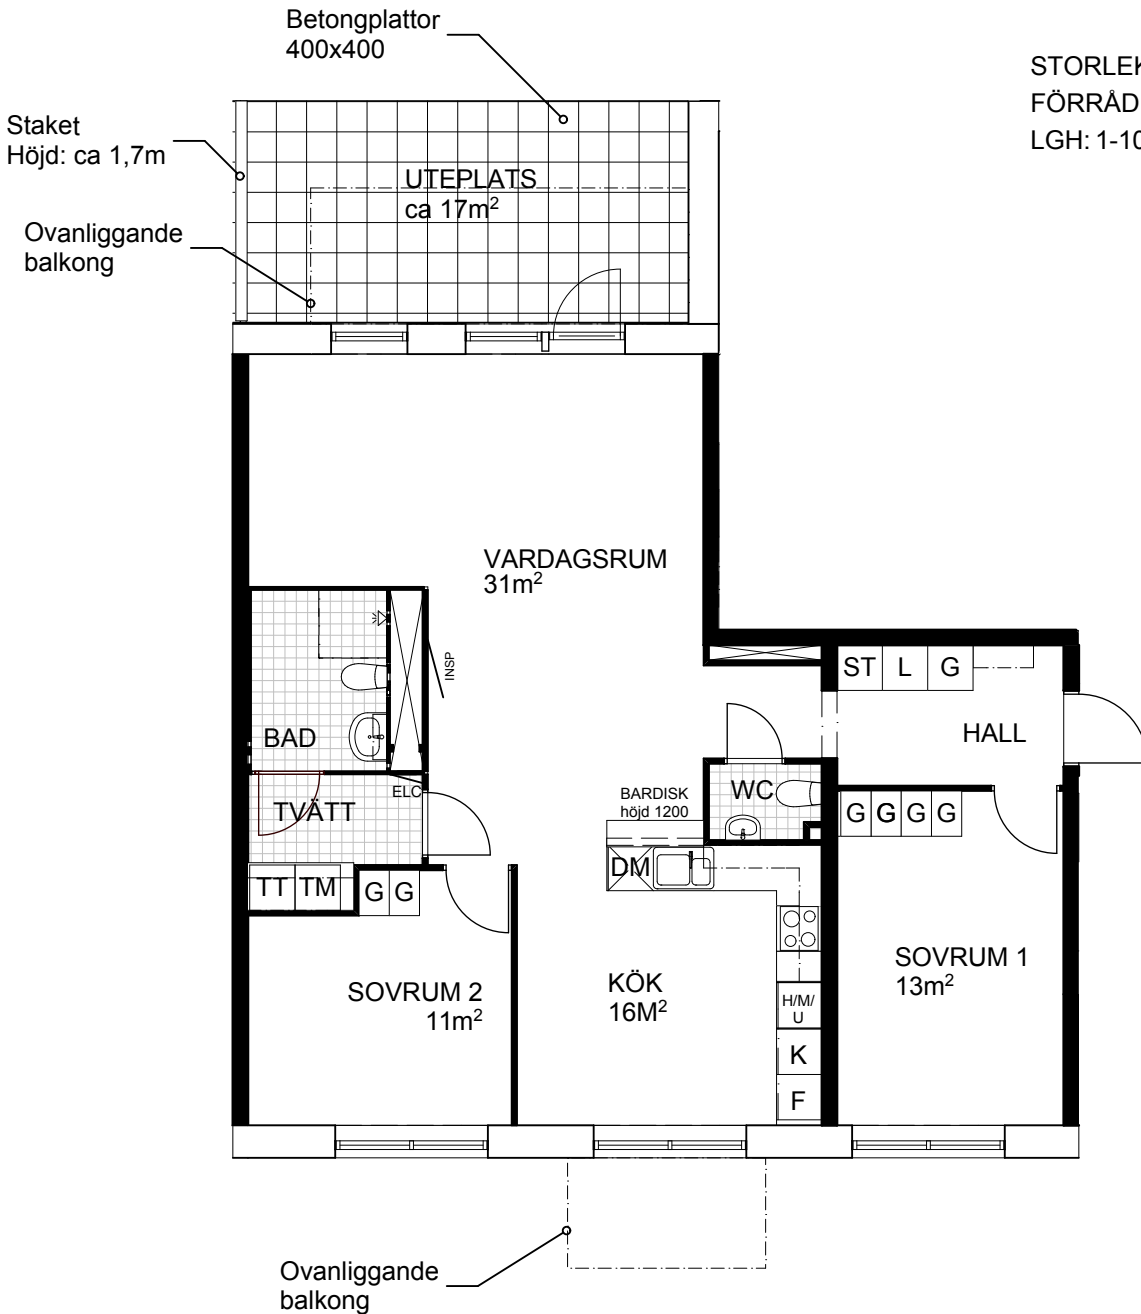
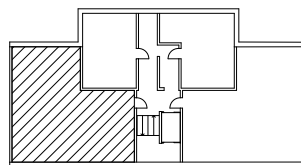


STORLEK: 4 rok, 91m²
FÖRRÅD: ca 5m² i källare
LGH: 1-1001

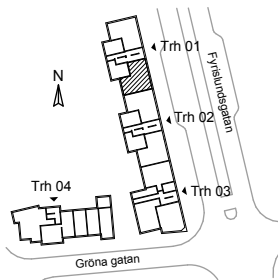

Skala 1:100

Rumshöjd ca 2,5 meter
Rumshöjd badrum och wc ca 2,2 meter
Bröstningshöjd fönster ca 0,7 meter
Reviderad
Upprättad 2014-12-22
Originalformat A4

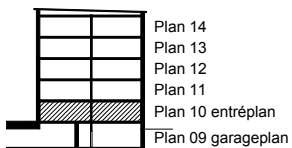

Trh 01

K Kyl	Spishäll	G Garderob	TM Tvättmaskin	Duschdraperistång
F Frys	M Micro i överskåp	L Linneskåp	TT Torktumlare	Inklädnad/U-tak
K/F Kyl / frys	H/M/U Högskåp / micro / ugn	ST Städsåp	TP Förberett för tvättpelare	Klädstång i klädskåp och förråd
	Diskmaskin	INSP Inspektionslucka 600 x 600mm ök750	EI / teleskåp 350 x 1900mm ök2100	Hatthylla/Kapphylla