

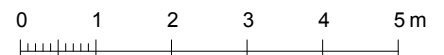
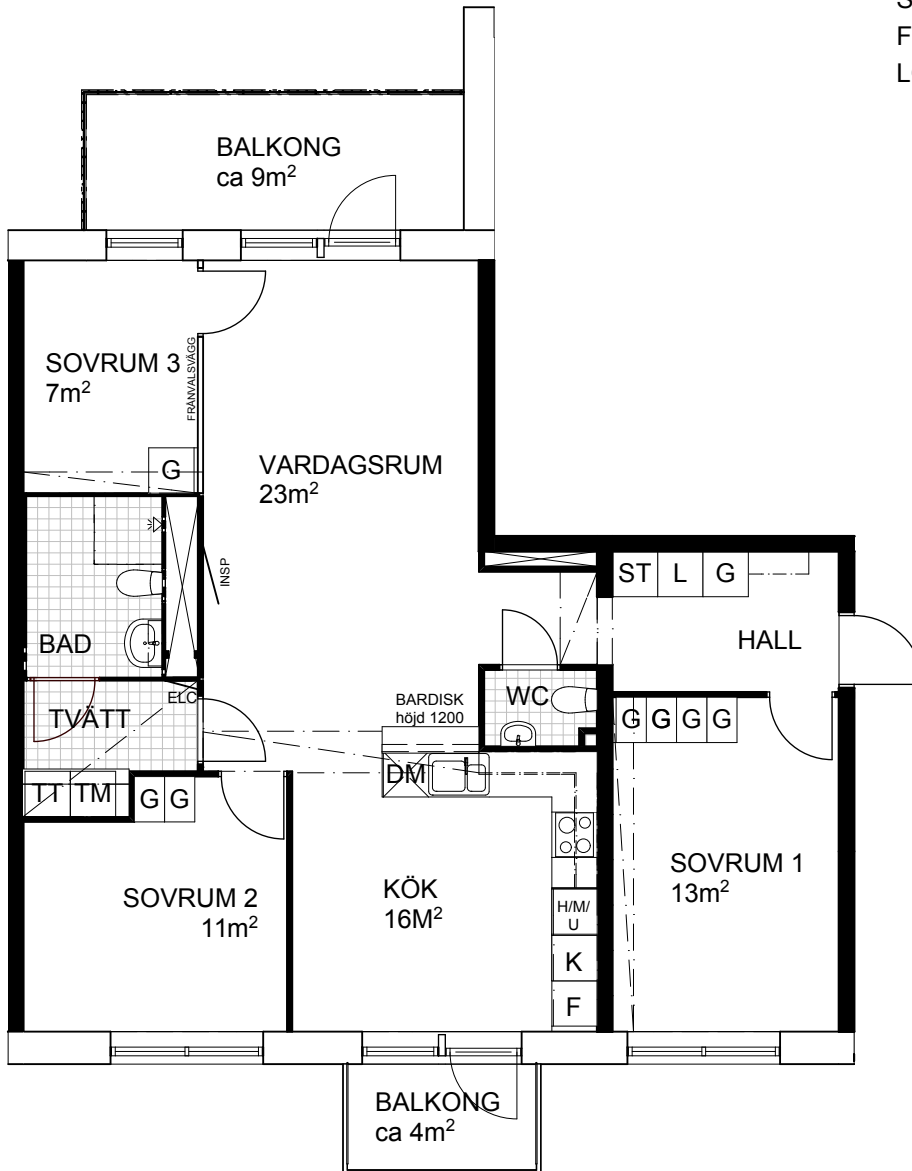
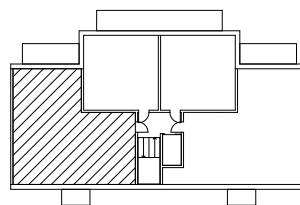


STORLEK: 4 rok, 91m²
FÖRRÅD: ca 5m² i källare
LGH: 2-1101, 2-1201,
2-1301, 2-1401,
2-1501

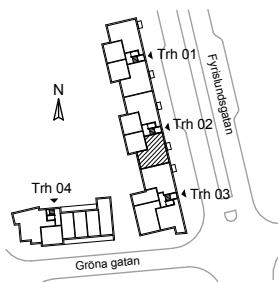

Skala 1:100

Rumshöjd ca 2,5 meter
Rumshöjd badrum och wc ca 2,2 meter
Bröstningshöjd fönster ca 0,7 meter
Reviderad
Upprättad 2014-12-22
Originalformat A4

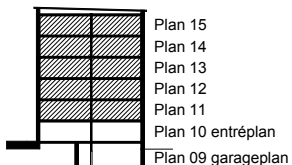

Trh 02

Kyl	Spishäll	Garderob	Tvättmaskin	Duschdraperistång
Frys	Micro i överskåp	Linneskåp	Torktumlare	Inklädnad/U-tak
Kyl / frys	Högskåp / micro / ugn	Städsåp	Förberett för tvättpelare	Klädstång i klädskåp och förråd
	Diskmaskin	Inspektionslucka 600 x 600mm ök750	EI / teleskåp 350 x 1900mm ök2100	Hatthylla/Kapphylla