



BOFAKTABLAD
BRF LÄNGTANS ALLÉ



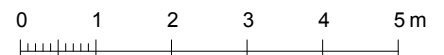


STORLEK: 5 rok, 92m²
FÖRRÅD: ca 6m² i källare
LGH: 3-1104, 3-1204,
3-1304, 3-1404,
3-1504

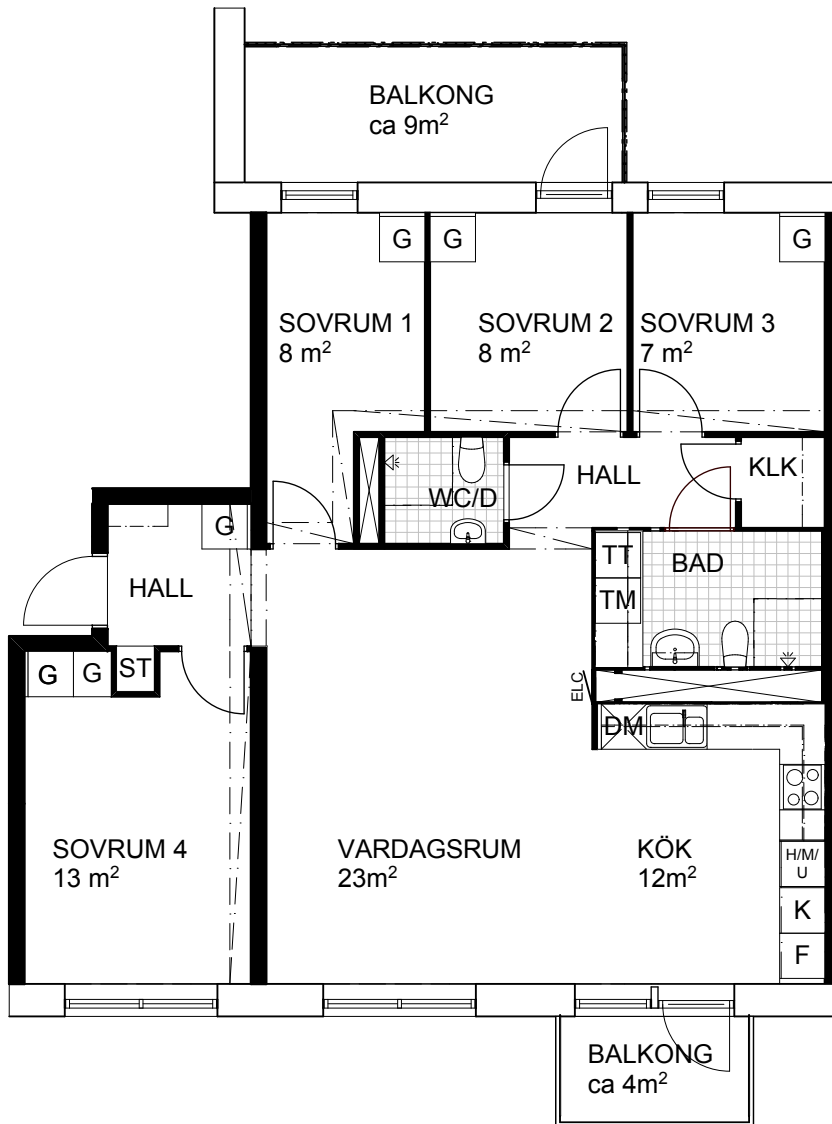

Skala 1:100

Rumshöjd ca 2,5 meter
Rumshöjd badrum och wc ca 2,2 meter
Bröstningshöjd fönster ca 0,7 meter
Reviderad 2015-01-12
Upprättad 2014-12-22
Originalformat A4

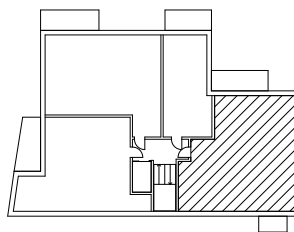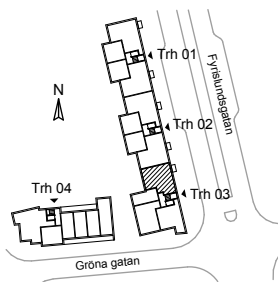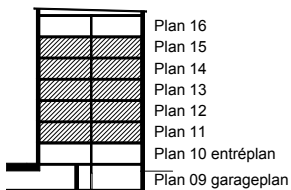

Trh 03

| | | | | |
|------------|-----------------------|---------------------------------------|--------------------------------------|---------------------------------|
| Kyl | Spishäll | Garderob | Tvättmaskin | Duschdraperistång |
| Frys | Micro i överskåp | Linneskåp | Torktumlare | Inklädnad/U-tak |
| Kyl / frys | Högskåp / micro / ugn | Städsåp | Förberett för tvättpelare | Klädstång i klädskåp och förråd |
| | Diskmaskin | Inspektionslucka 600 x 600mm ök750 | EI / teleskåp 350 x 1900mm ök2100 | Hatthylla/Kapphylla |