

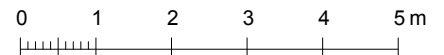
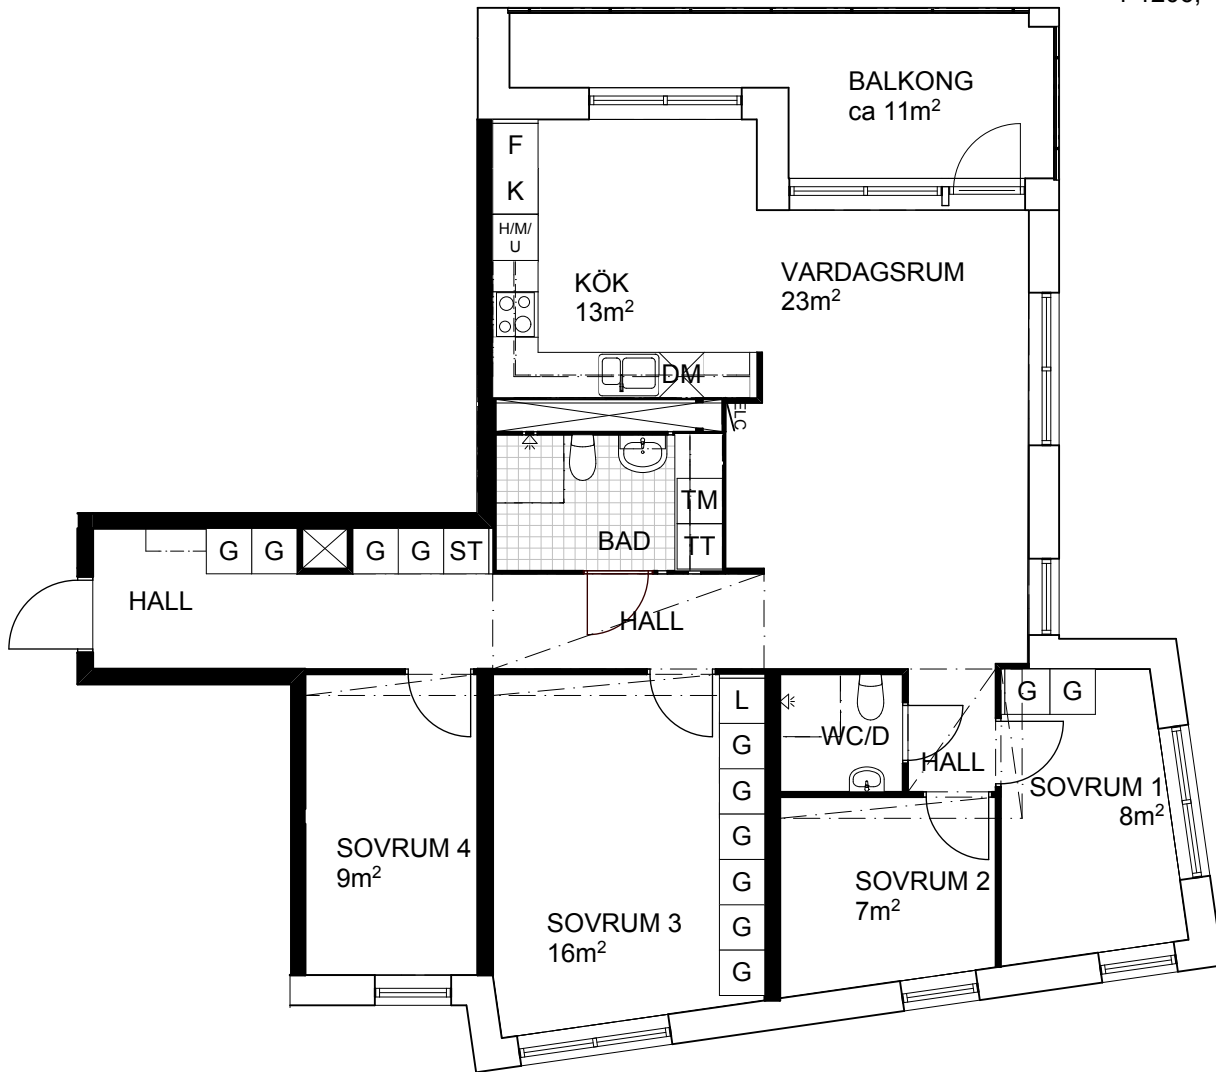


STORLEK: 5 rok, 103m<sup>2</sup>  
FÖRRÅD: ca 6m<sup>2</sup> i källare  
LGH: 4-1004, 4-1106,  
4-1206, 4-1306

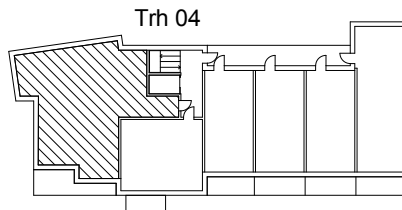

Skala 1:100

Rumshöjd ca 2,5 meter  
Rumshöjd badrum och wc ca 2,2 meter  
Bröstningshöjd fönster ca 0,7 meter  
Reviderad  
Upprättad 2014-12-22  
Originalformat A4

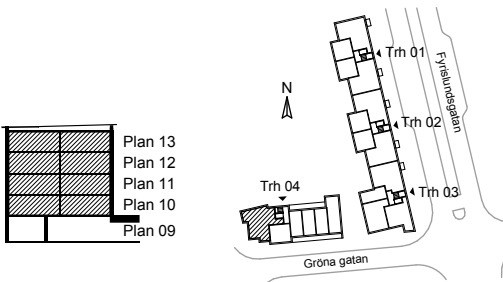

Kyl	Spishäll	Garderob	Tvättmaskin	Duschdraperistång
Fry	Micro i överskåp	Linneskåp	Torktumlare	Inklädnad/U-tak
Kyl / fry	Högskåp / micro / ugn	Städsåp	Förberett för tvättpelare	Klädstång i klädskåp och förråd
	Diskmaskin	Inspektionslucka 600 x 600mm ök750	EI / teleskåp 350 x 1900mm ök2100	Hatthylla/Kapphylla