

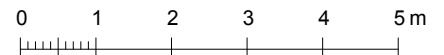
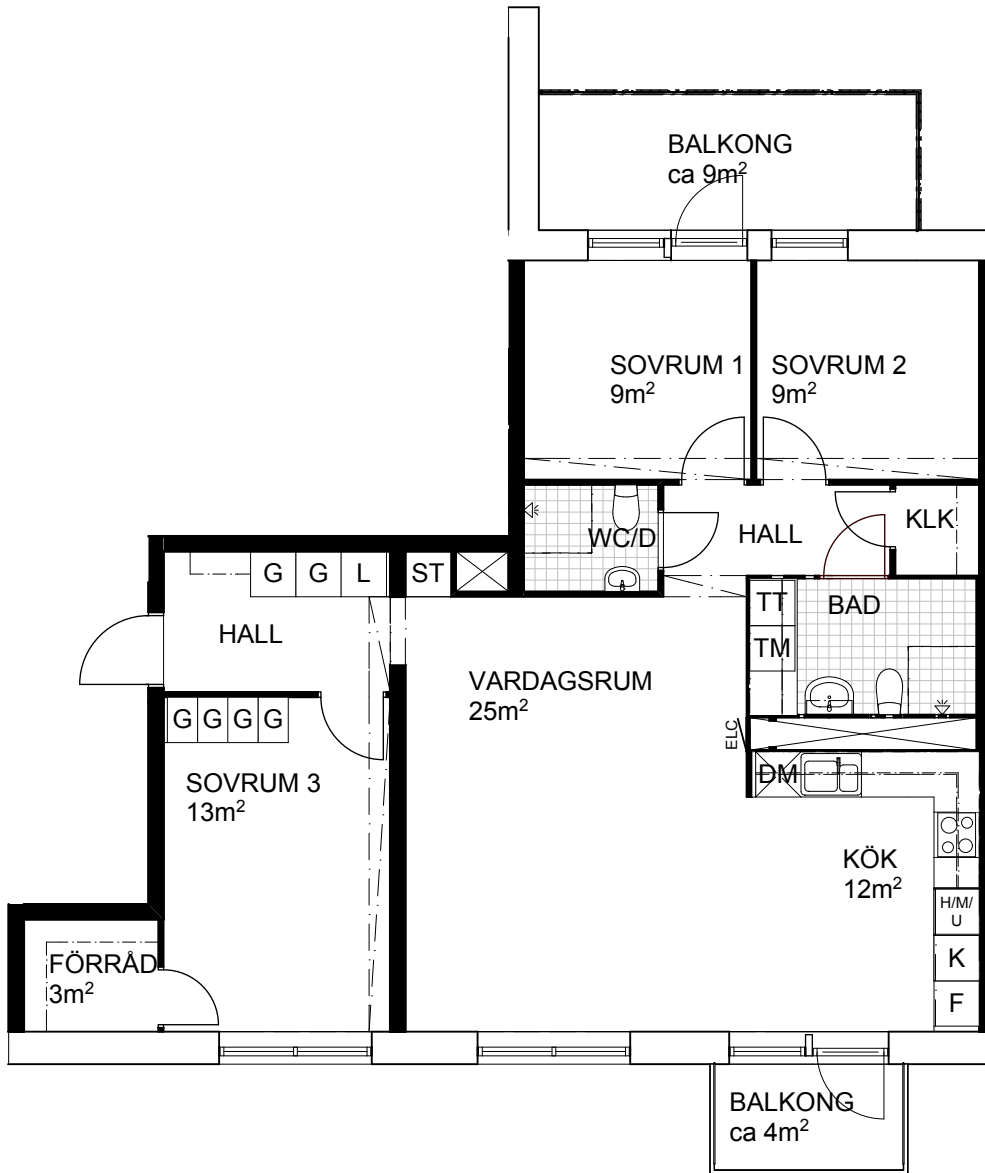
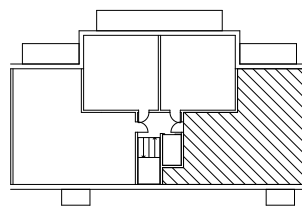


STORLEK: 4 rok, 92m<sup>2</sup>  
FÖRRÄD: ca 2m<sup>2</sup> i källare  
LGH: 2-1504

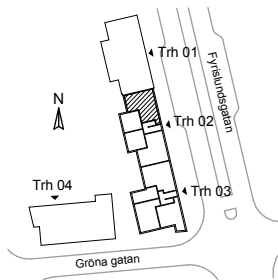

Skala 1:100

Rumshöjd ca 2,5 meter  
Rumshöjd badrum och wc ca 2,2 meter  
Bröstningshöjd fönster ca 0,7 meter  
Reviderad 2015-01-12  
Upprättad 2014-12-22  
Originalformat A4

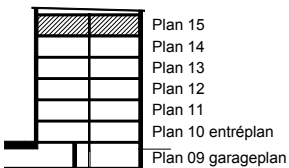

Trh 02

Kyl	Spishäll	Garderob	Tvättmaskin	Duschdraperistång
Fry	Micro i överskåp	Linneskåp	Torktumlare	Inklädnad/U-tak
Kyl / fry	Högsåp / micro / ugn	Städskåp	Förberett för tvättpelare	Klädstång i klädskåp och förråd
	Diskmaskin	Inspektionslucka 600 x 600mm ök750	EI / telesåp 350 x 1900mm ök2100	Hatthylla/Kapphylla