


BOFAKTABLAD  
HILLS VILLASTAD  
VILLA ASK  
PENTHOUSE  
PLANALTERNATIV 1

Gäller hus:  
2,4,6,10,13,16,21,38,  
42,74

STORLEK:

BOA: Entréplan: 41 kvm  
BOA: Övre plan: 86 kvm  
BOA: Penthouse: 31 kvm  
BIA: Entréplan: 43 kvm


TOTALT: 201 kvm

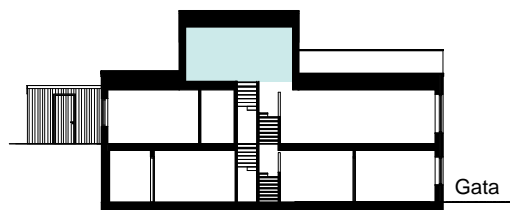

skala 1:100, A4

Rumshöjd entréplan 2,4 meter  
Rumshöjd övre plan 2,5 meter  
Rumshöjd penthouse från 2,4 meter till 2,7 meter  
Bröstningshöjd fönster 0,9 meter, 0,8 meter resp. 0,5 meter  
Originalformat: A3  
Bredd och längd på tomtmark varierar

Upprättad: 2016.02.08

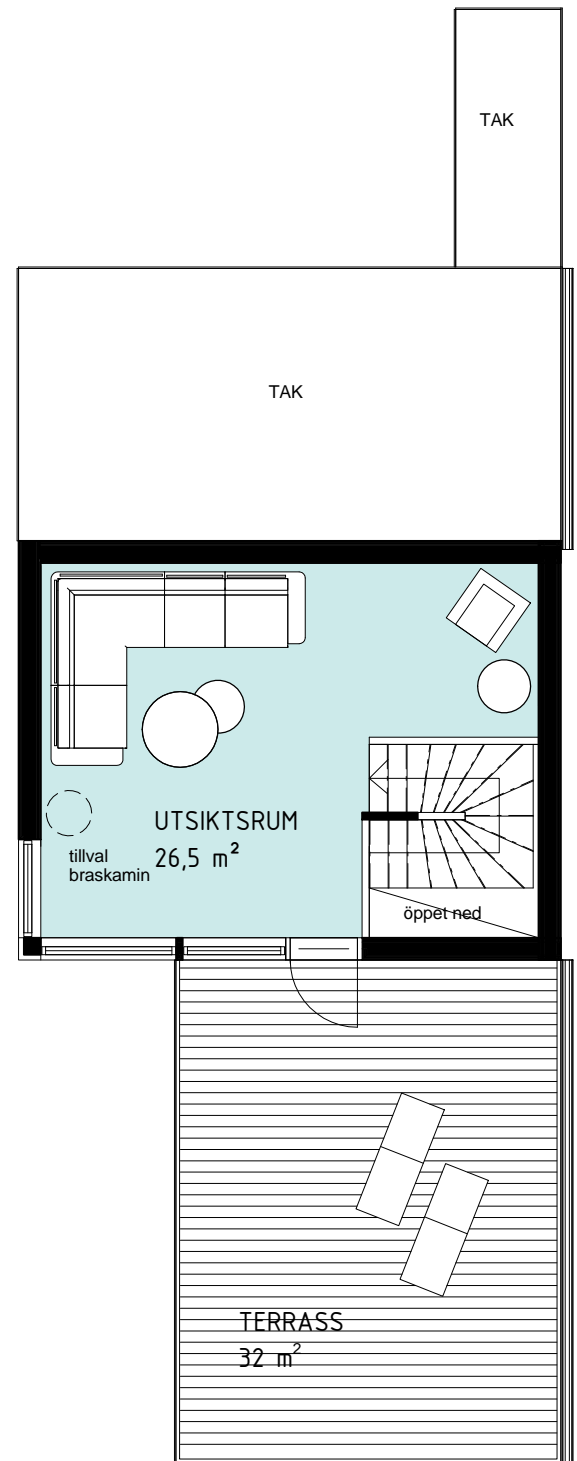

K	Kyl	G	Garderob	TM	Tvättmaskin	VP	Värmepanna	ELC	Elcentral
F	Frys	U/M	Högskåp/micro/ugn	TT	Torktumlare		Inspektionslucka		
Spis		DM	Diskmaskin	ST	Städsåp		Skjutgarderob		

Rätt till ändringar förbehålles, ytangivelser är preliminära. För tomtmark gäller landskapsritningar.

