


BOFAKTABLAD
HILLS VILLASTAD
VILLA ASK
PENTHOUSE
PLANALTERNATIV 2

Gäller hus:
2,4,6,10,13,16,21,38,
42,74

STORLEK:

BOA: Entréplan: 41 kvm
BOA: Övre plan: 86 kvm
BOA: Penthouse: 31 kvm
BIA: Entréplan: 43 kvm

TOTALT: 201 kvm

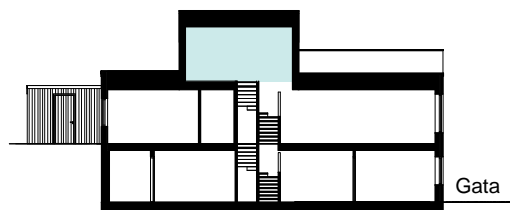

skala 1:100, A4

Rumshöjd entréplan 2,4 meter

Rumshöjd övre plan 2,5 meter


Rumshöjd penthouse från 2,4 meter till 2,7 meter

Bröstningshöjd fönster 0,9 meter, 0,8 meter resp. 0,5 meter

Originalformat: A3

Bredd och längd på tomtmark varierar

Upprättad: 2016.02.08

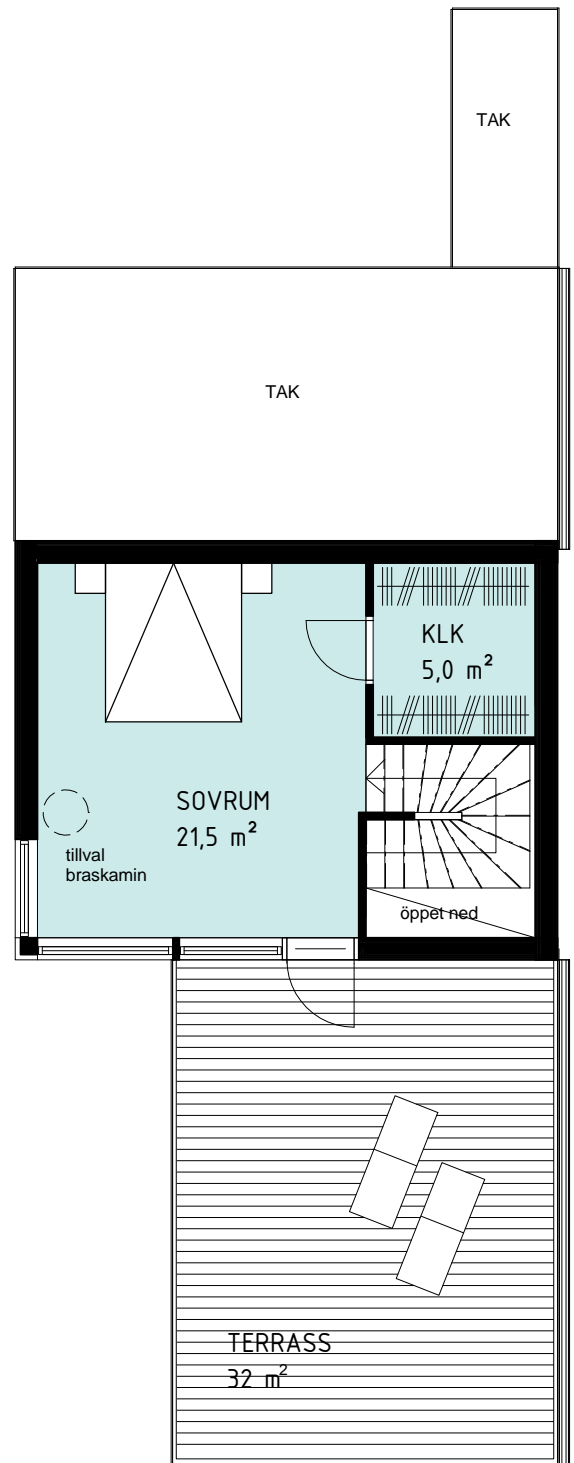

Kyl	Garderob	Tvättmaskin	Värmepanna	Elcentral
Frys	Högskåp/micro/ugn	Torktumlare	Inspektionslucka	Klädstång
Spis	Diskmaskin	Städsåp	Skjutgarderob	

Rätt till ändringar förbehålles, ytangivelser är preliminära. För tomtmark gäller landskapsritningar.

