


BOFAKTABLAD
HILLS VILLASTAD
VILLA EIK
ÖVRE PLAN
PLANALTERNATIV 2

Gäller hus:
15,18,19,20,36,37,40,4
1,68,70,71,72

STORLEK:

BOA: Entréplan: 41 kvm
BOA: Övre plan: 86 kvm
BIA: Entréplan: 43 kvm

TOTALT: 170 kvm

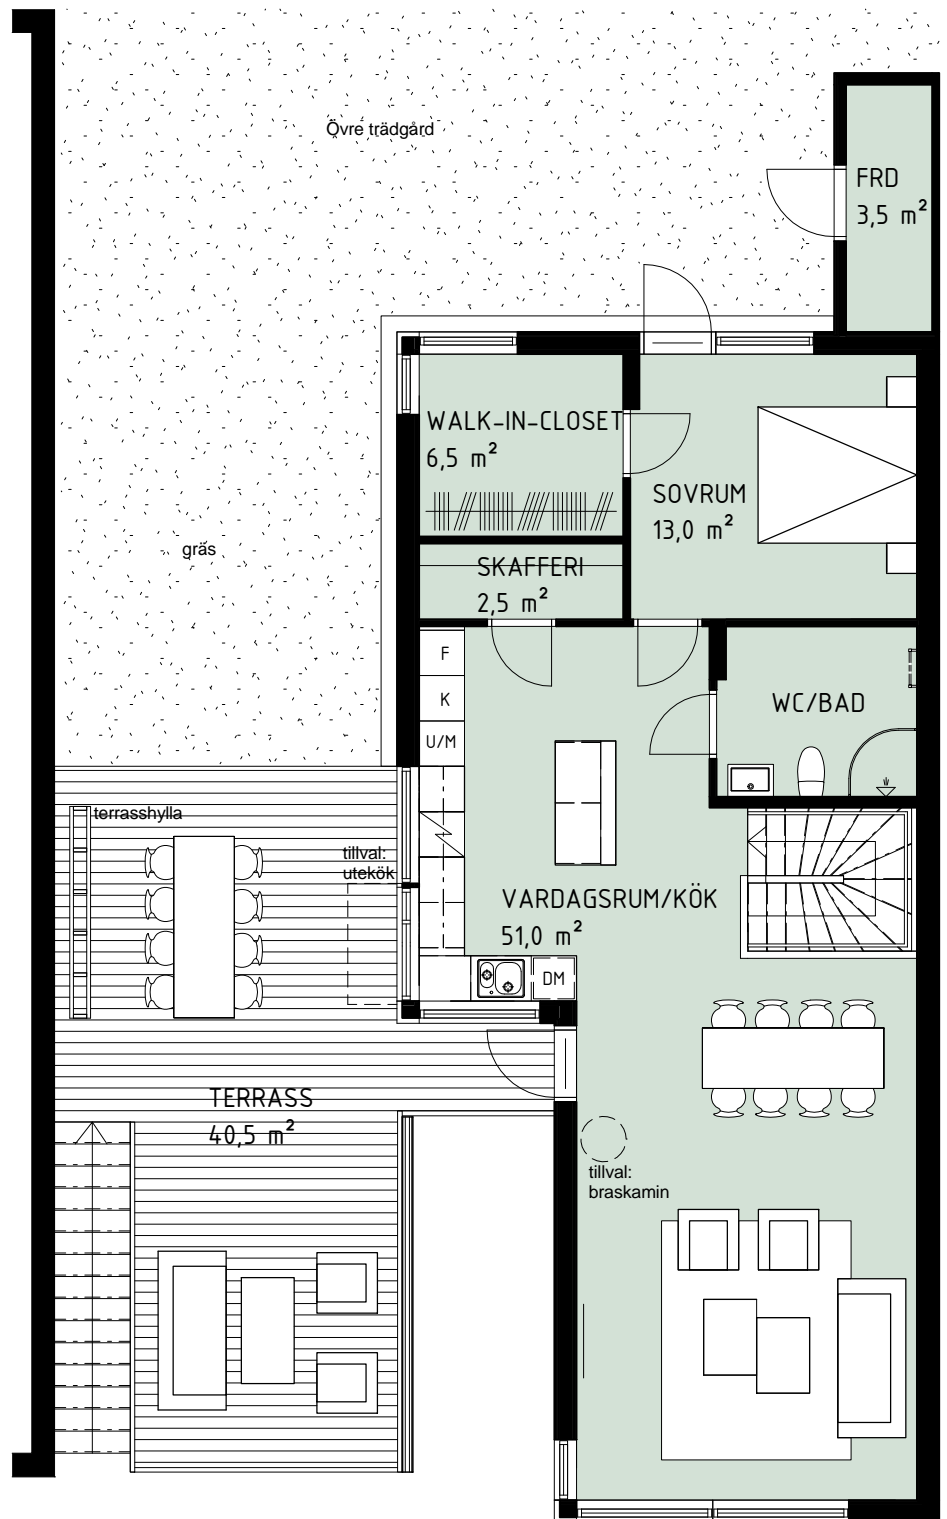

skala 1:100, A4

Rumshöjd entréplan 2,4 meter
Rumshöjd övre plan från 2,4 meter till 3,2 meter
Bröstningshöjd fönster 0,9meter, 0,8 meter resp. 0,5 meter
Originalformat: A4
Bredd och längd på tomtegränser varierar

Upprättad: 2016.02.08

Kyl	Garderob	Tvättmaskin	Värmepanna	Elcentral
Frys	Högskåp/micro/ugn	Torktumlare	Inspektionslucka	Klädstång
Spis	Diskmaskin	Städsåp	Skjutgarderob	

Rätt till ändringar förbehålles, ytangivelser är preliminära. För tomtegränser gäller landskapsritningar.

