


BOFAKTABLAD  
HILLS VILLASTAD  
VILLA EIK  
ÖVRE PLAN  
PLANALTERNATIV 3

Gäller hus:  
15,18,19,20,36,37,40,41,  
68,70,71,72

**STORLEK:**

BOA: Entréplan: 41 kvm  
BOA: Övre plan: 86 kvm  
BIA: Entréplan: 43 kvm

TOTALT: 170 kvm

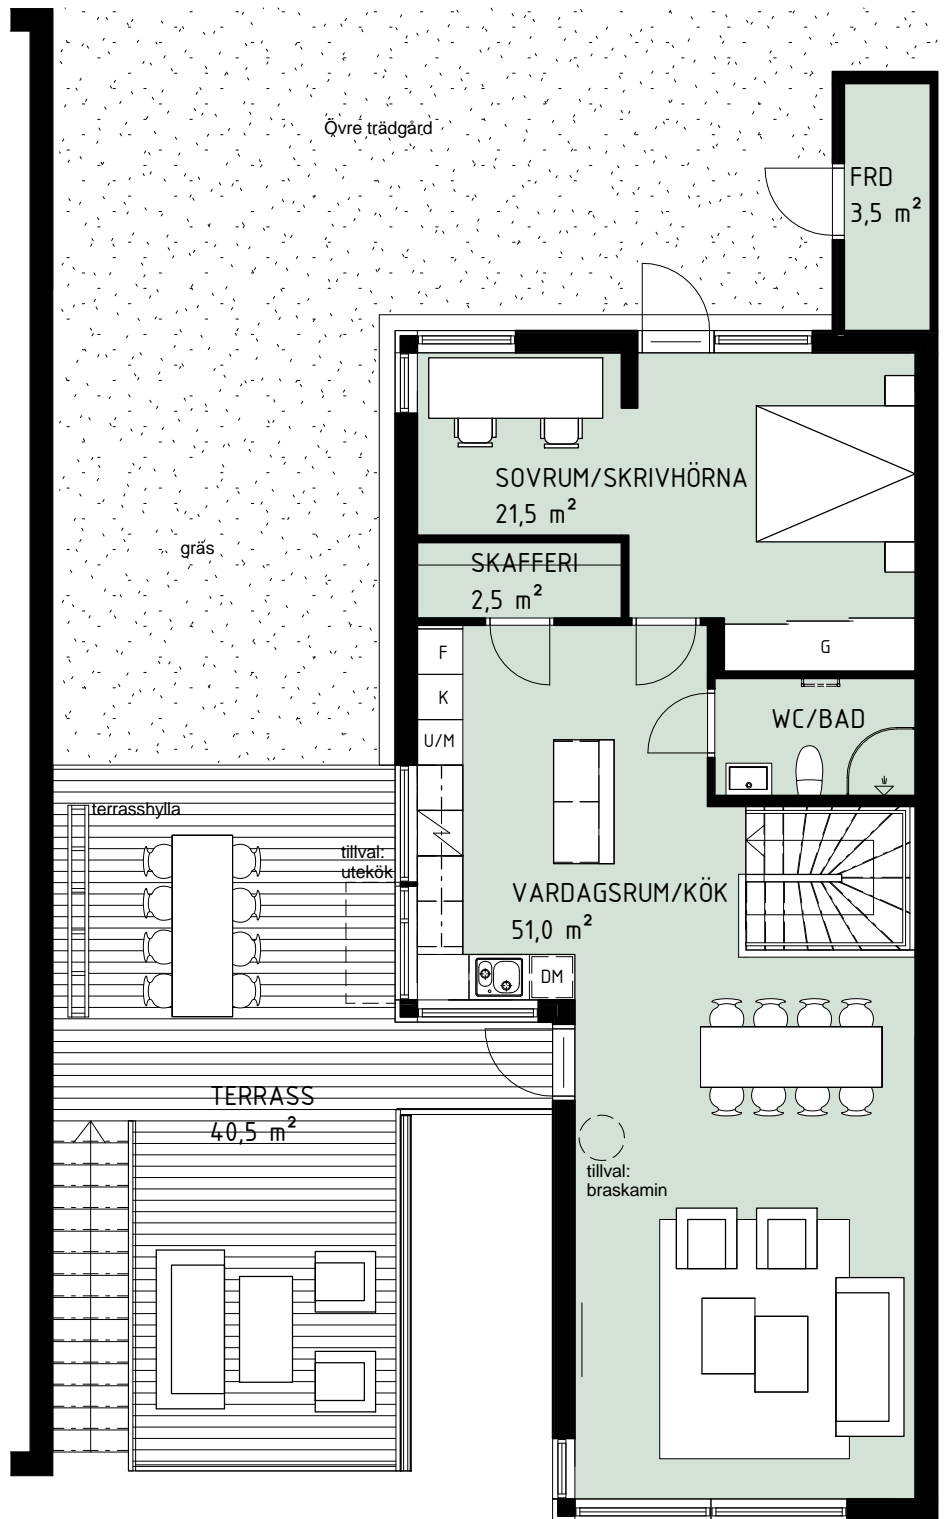

skala 1:100, A4

Rumshöjd entréplan 2,4 meter  
Rumshöjd övre plan från 2,4 meter till 3,2 meter  
Bröstningshöjd fönster 0,9meter, 0,8 meter resp. 0,5 meter  
Originalformat: A4  
Bredd och längd på tommark varierar

Upprättad: 2016.02.08

Kyl	Garderob	Tvättmaskin	Värmepanna	Elcentral
Frys	Högskåp/micro/ugn	Torktumlare	Inspektionslucka	
Spis	Diskmaskin	Städsåp	Skjutgarderob	

Rätt till ändringar förbehålles, ytangivelser är preliminära. För tommark gäller landskapsritningar.

