


BOFAKTABLAD
 HILLS VILLASTAD
 VILLA EIK
 ENTRÉPLAN
 PLANALTERNATIV 2

Gäller hus:
 1,3,5,7,8,9,11,12,14,15,
 17,18,19,20,35,36,37,
 39,40,41,66,67,68,69,
 70,71,72,73,75,76

STORLEK:

BOA: Entréplan: 41 kvm
 BOA: Övre plan: 86 kvm
 BIA: Entréplan: 43 kvm

TOTALT: 170 kvm

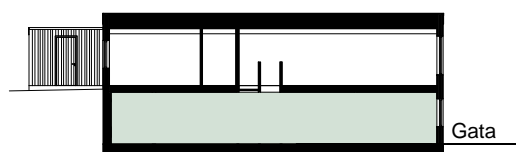


0 1 2 3 4 5m

skala 1:100, A4

Rumshöjd entréplan 2,4 meter
 Rumshöjd övre plan från 2,4 meter till 3,2 meter
 Bröstningshöjd fönster 0,9meter, 0,8 meter resp. 0,5 meter
 Originalformat: A4
 Bredd och längd på tommark varierar

Upprättad: 2016.02.08

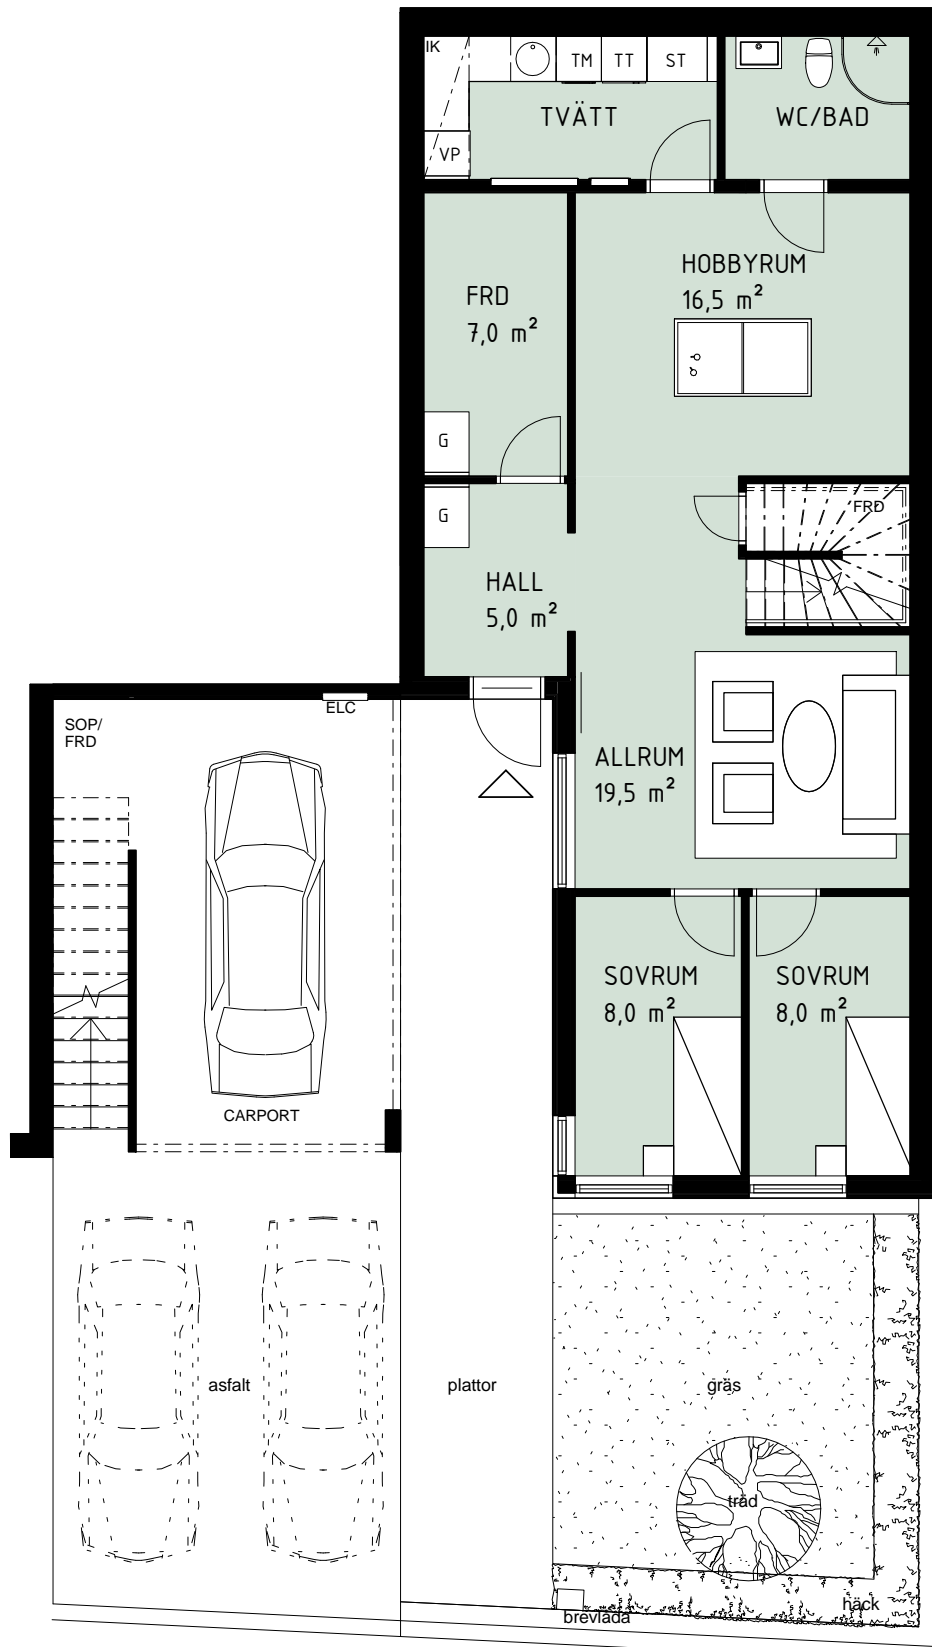

Kyl	Garderob	Tvättmaskin	Värmepanna	Elcentral
Frys	Högskåp/micro/ugn	Torktumlare	Inspektionslucka	Inklädnad
Spis	Diskmaskin	Städsåp	Skjutgarderob	

Rätt till ändringar förbehålles, ytangivelser är preliminära. För tommark gäller landskapsritningar.

